


type B
bouwnummer 26

type C
bouwnummer 27

type A
bouwnummer 28

begane grond

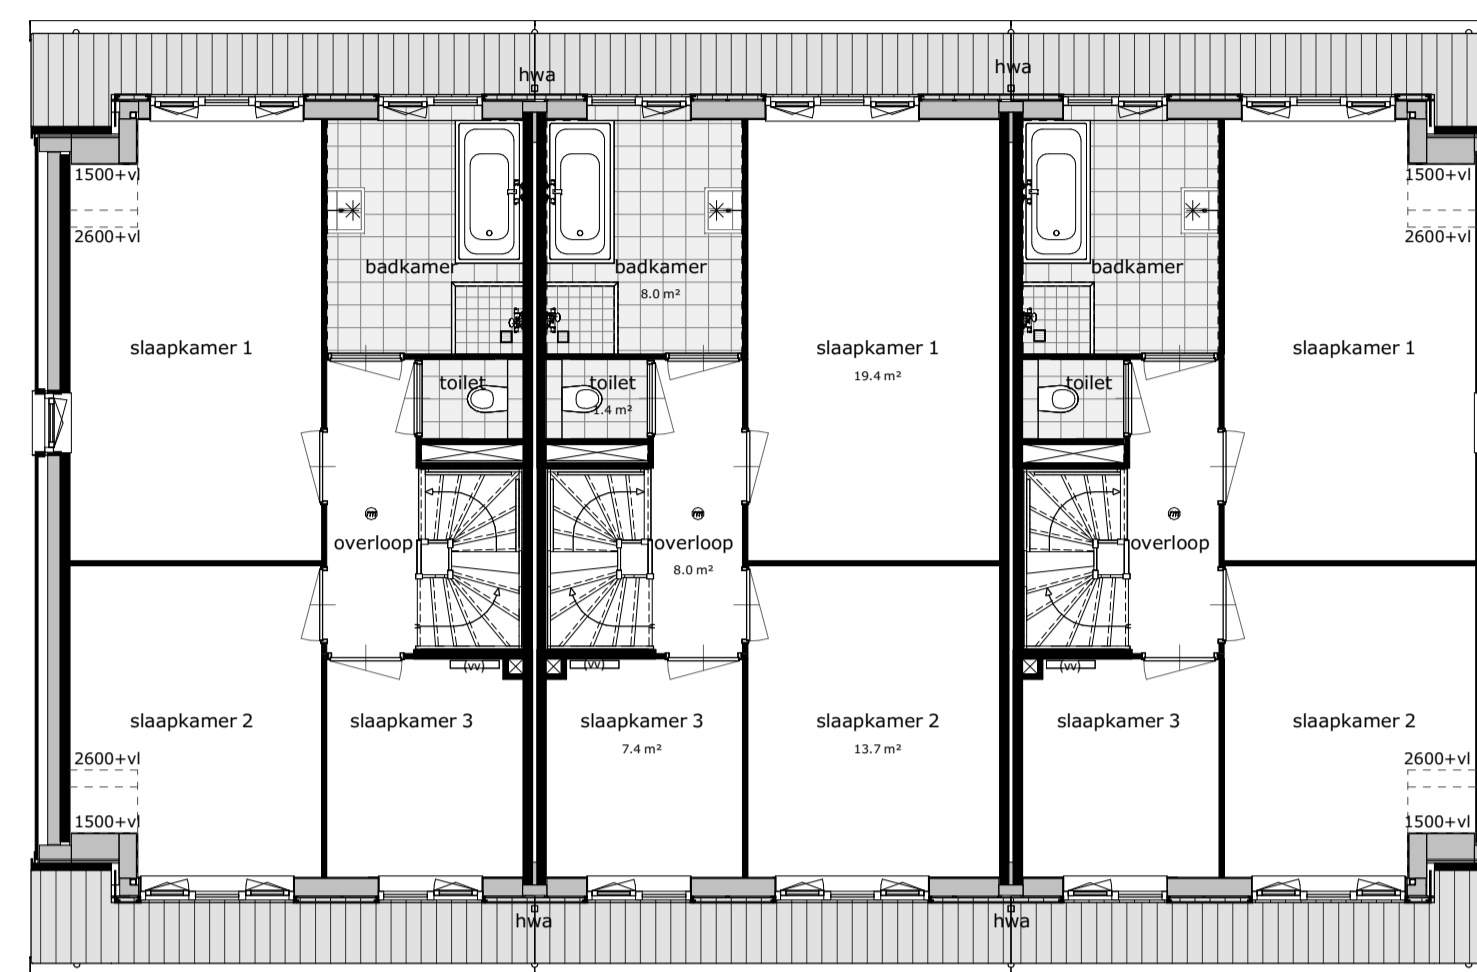


type B
bouwnummer 26

type C
bouwnummer 27

type A
bouwnummer 28

eerste verdieping

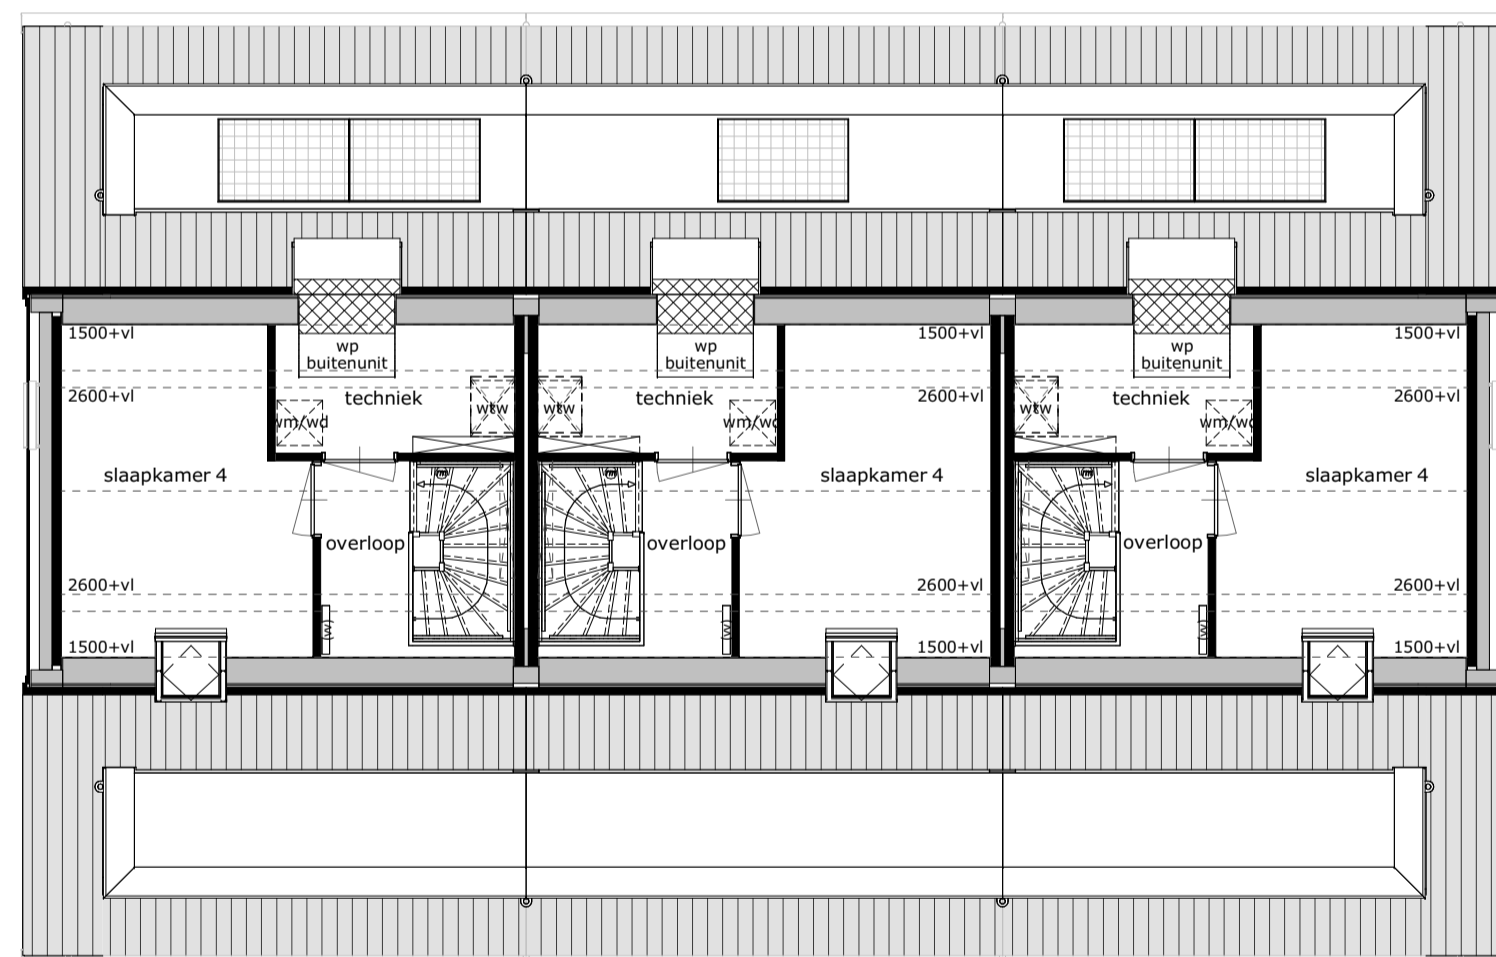


type B
bouwnummer 26

type C
bouwnummer 27

type A
bouwnummer 28

tweede verdieping

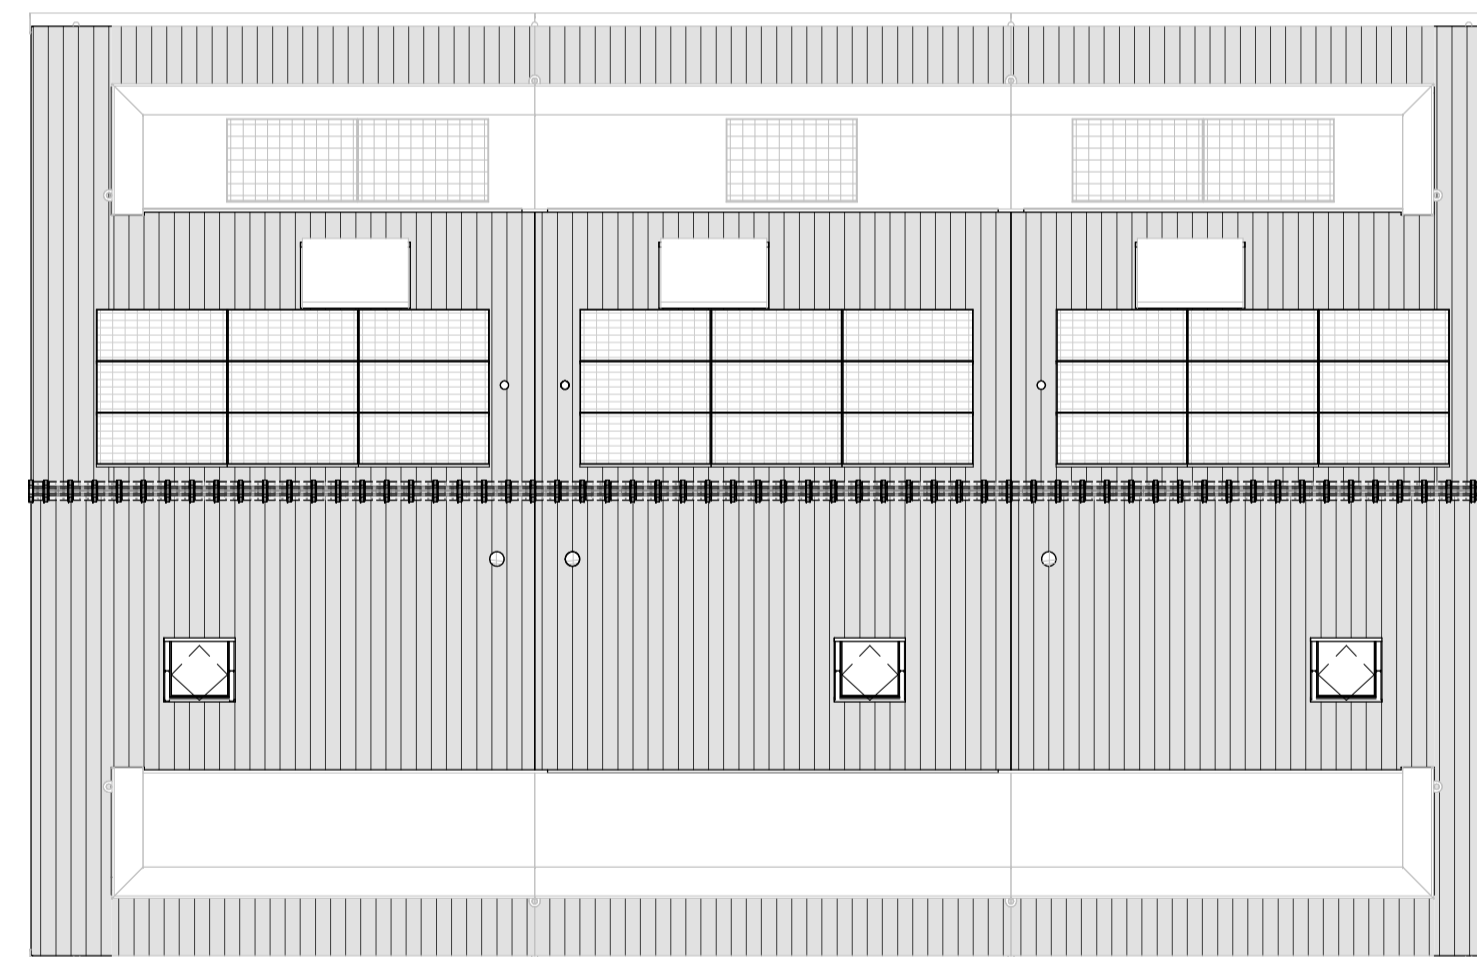


type B
bouwnummer 26

type C
bouwnummer 27

type A
bouwnummer 28

dak

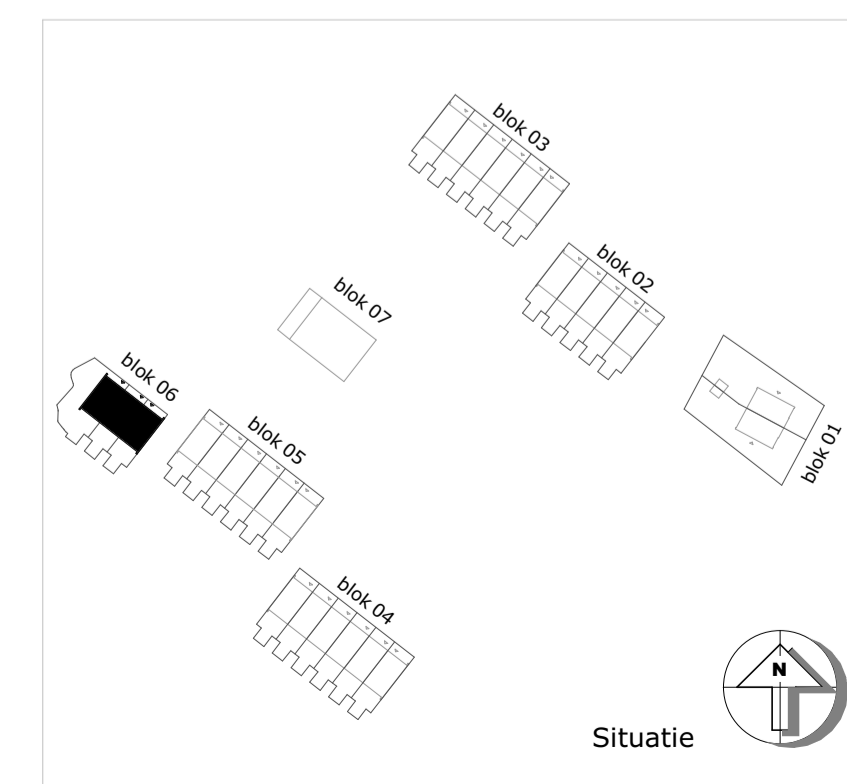

DE
VEURSE
HORSTEN

M Van
Manen

**VAN RHIJN
BOUW**

project
Veurse Horsten - Waterweide
Leidschendam

omschrijving
Blok 06 : Overzicht plattegronden

datum
12-06-2023

schaal
1:100

formaat
A1

tekeningnummer
06N2101