



begane grond

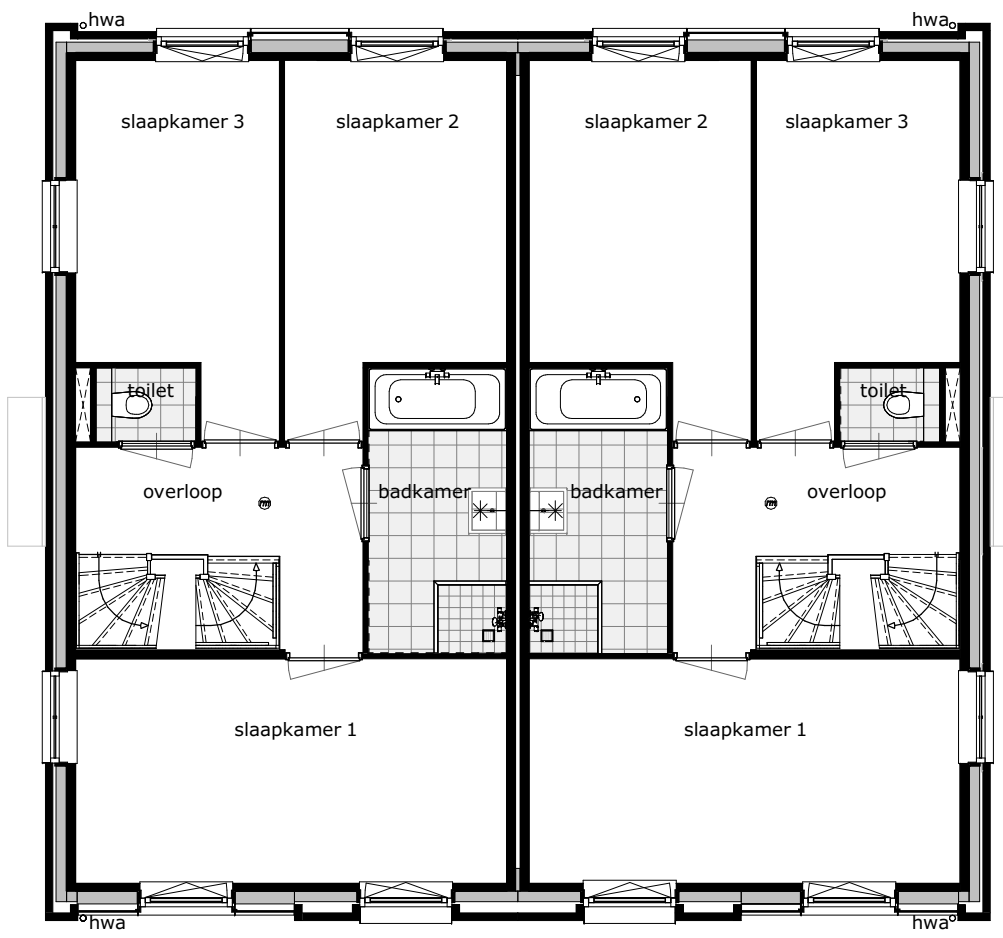


type D bouwnummer 01      type E bouwnummer 02

eerste verdieping

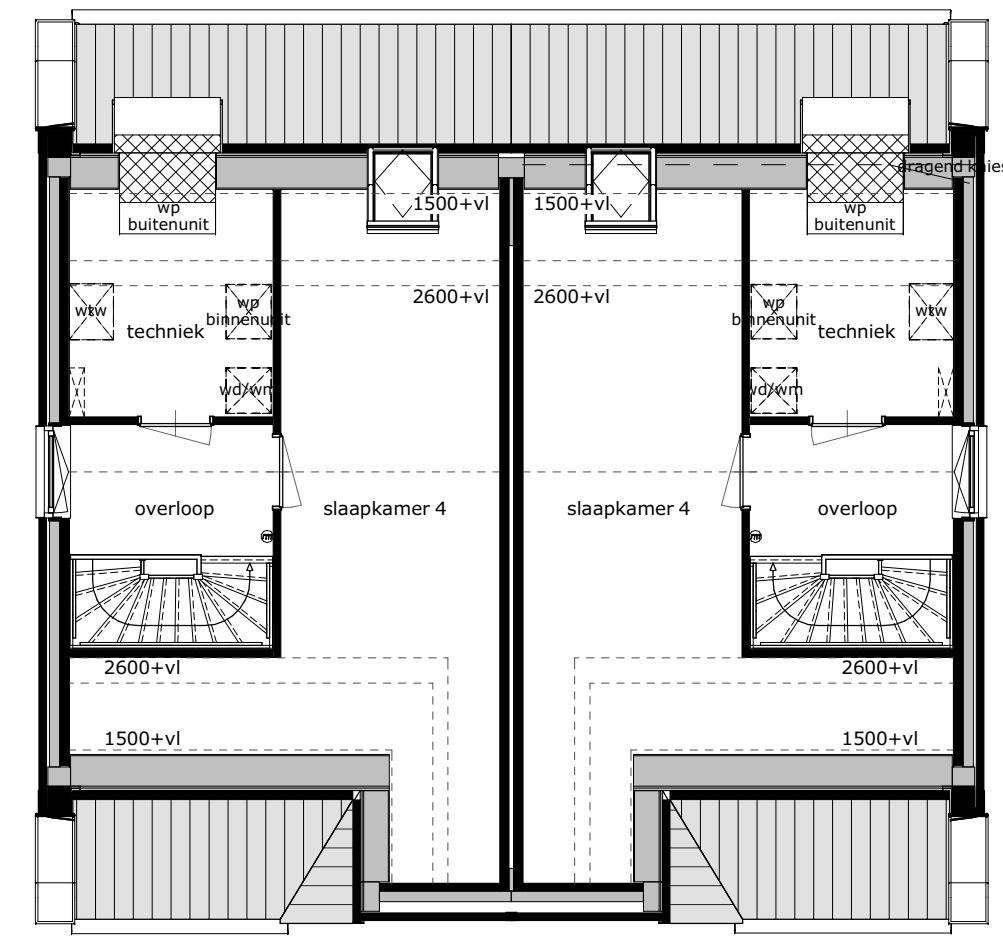


type D bouwnummer 01      type E bouwnummer 02

tweede verdieping

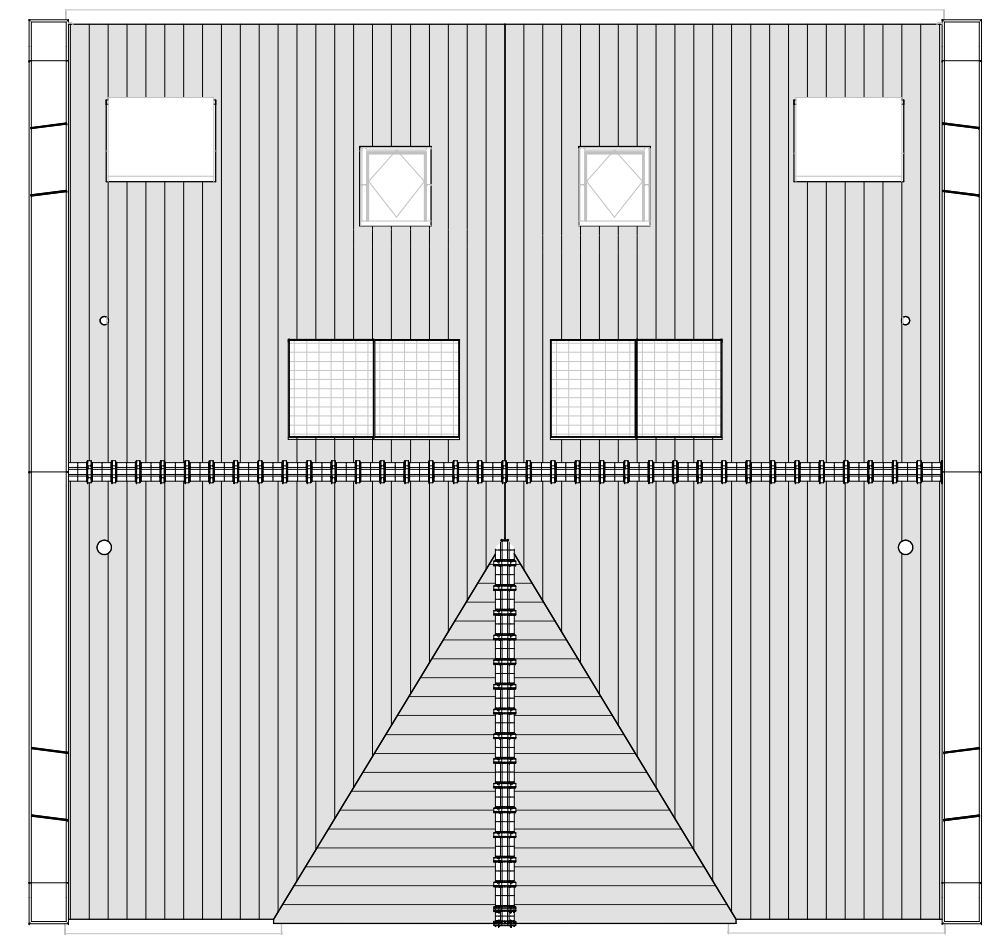

type D bouwnummer 01      type E bouwnummer 02

derde verdieping

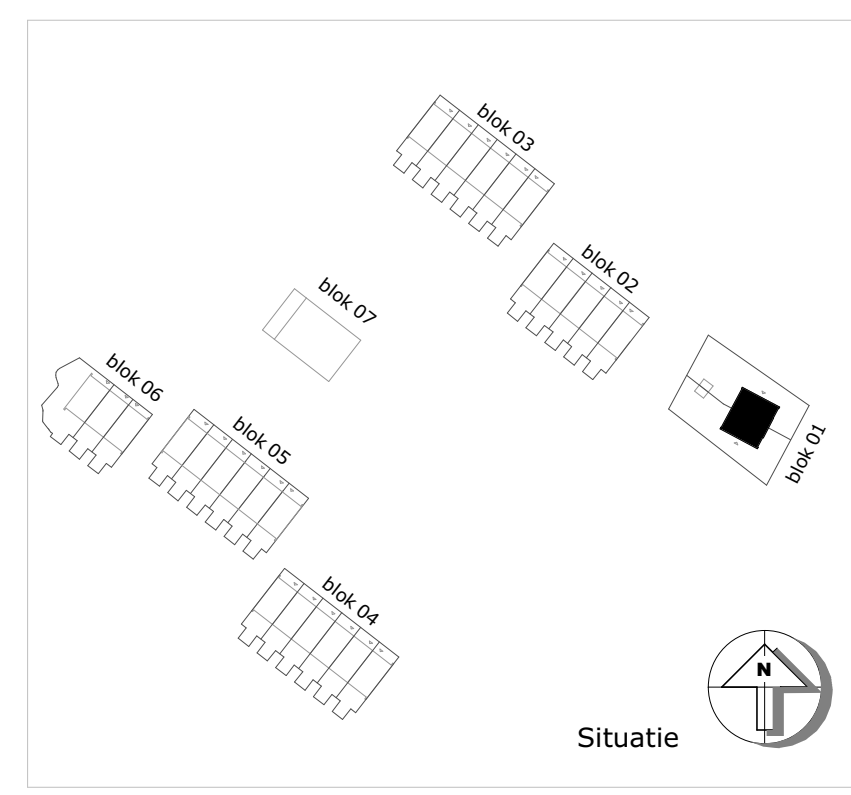

Situatie

DE  
VEURSE  
HORSTEN

**M** Van  
Manen

**VAN RHIJN  
BOUW**

project  
Veurse Horsten - De Waterweide - Poortwoningen  
Leidschendam

omschrijving  
Blok 01 - overzicht plattegronden

datum 12-06-2023	schaal 1:100	formaat 42x81	tekeningnummer 01N2101
---------------------	-----------------	------------------	---------------------------