



type B bouwnummer 14 type C bouwnummer 15 type C bouwnummer 16 type C bouwnummer 17 type C bouwnummer 18 type A bouwnummer 19

begane grond

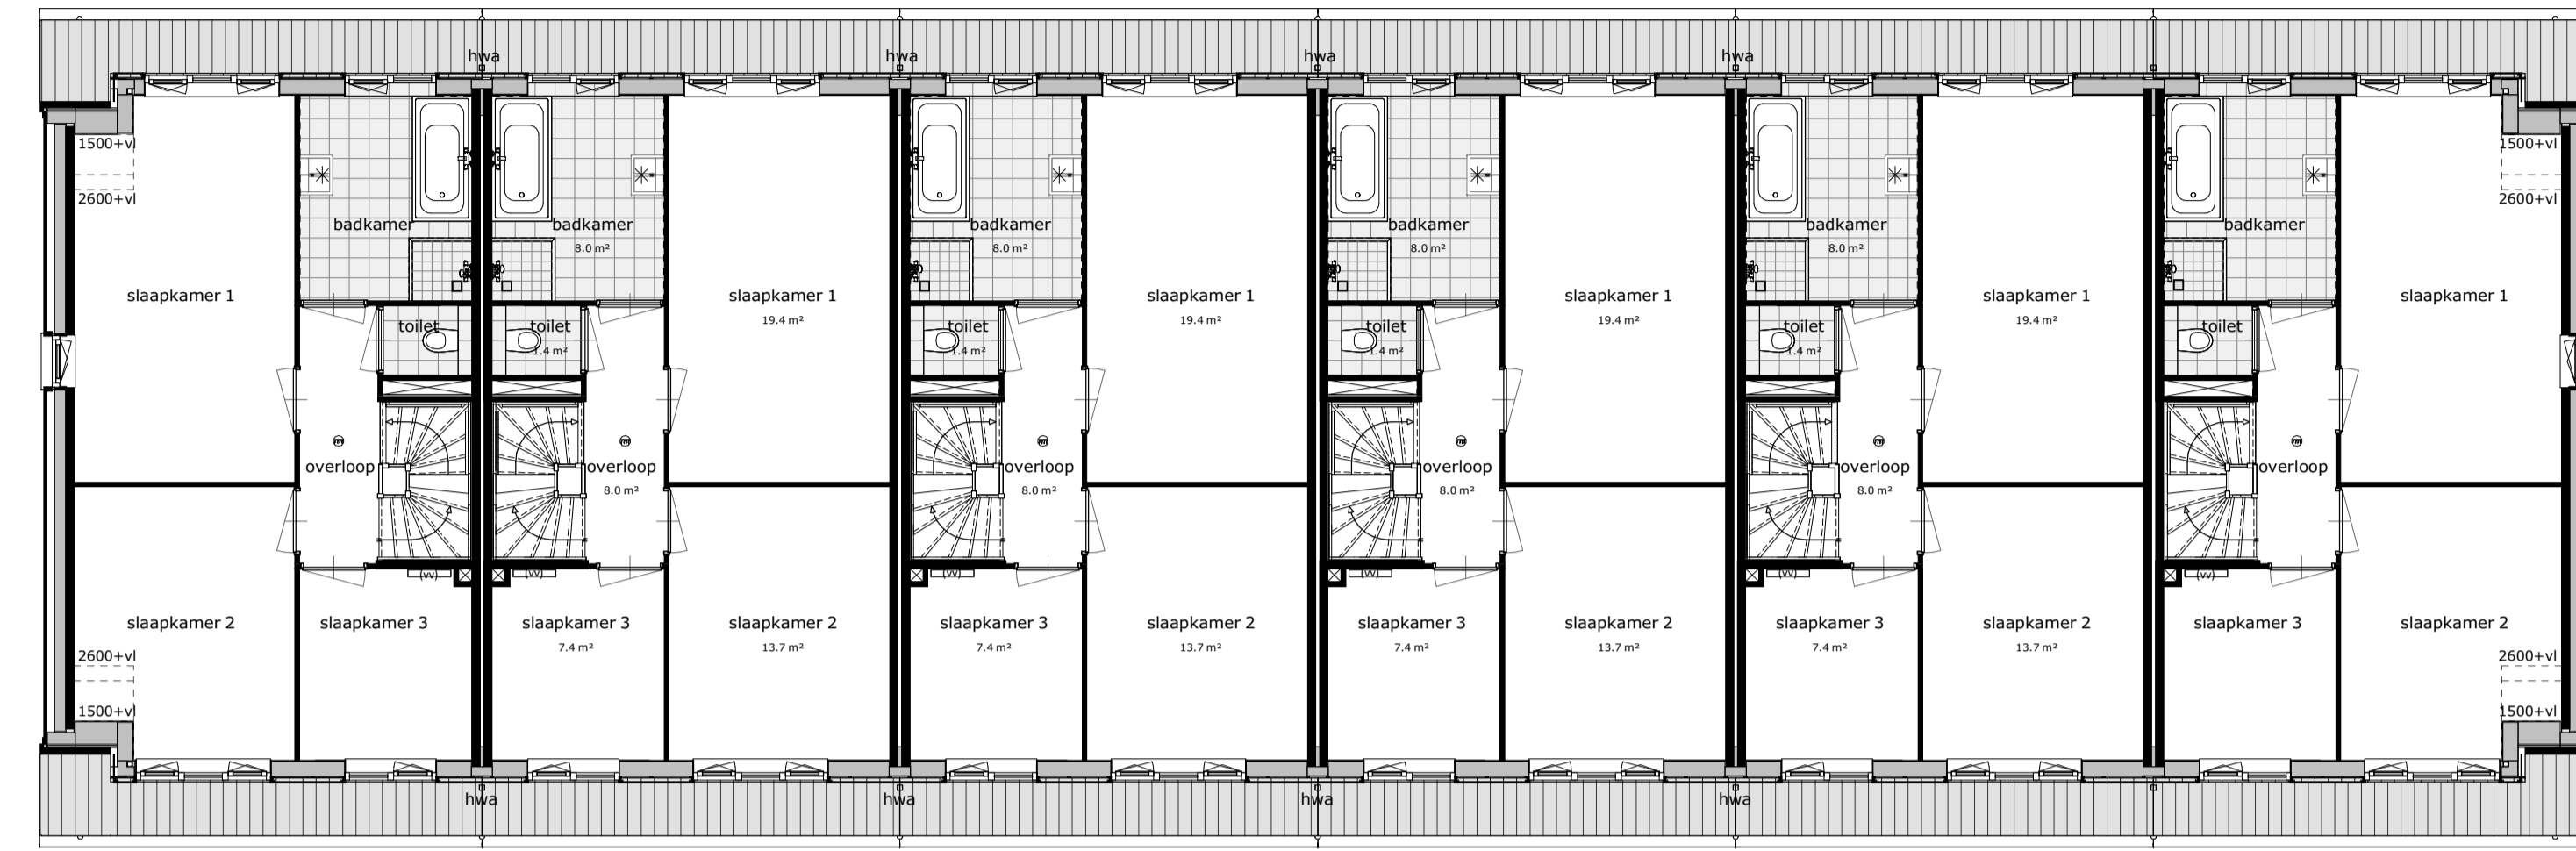


type B bouwnummer 14 type C bouwnummer 15 type C bouwnummer 16 type C bouwnummer 17 type C bouwnummer 18 type A bouwnummer 19

eerste verdieping

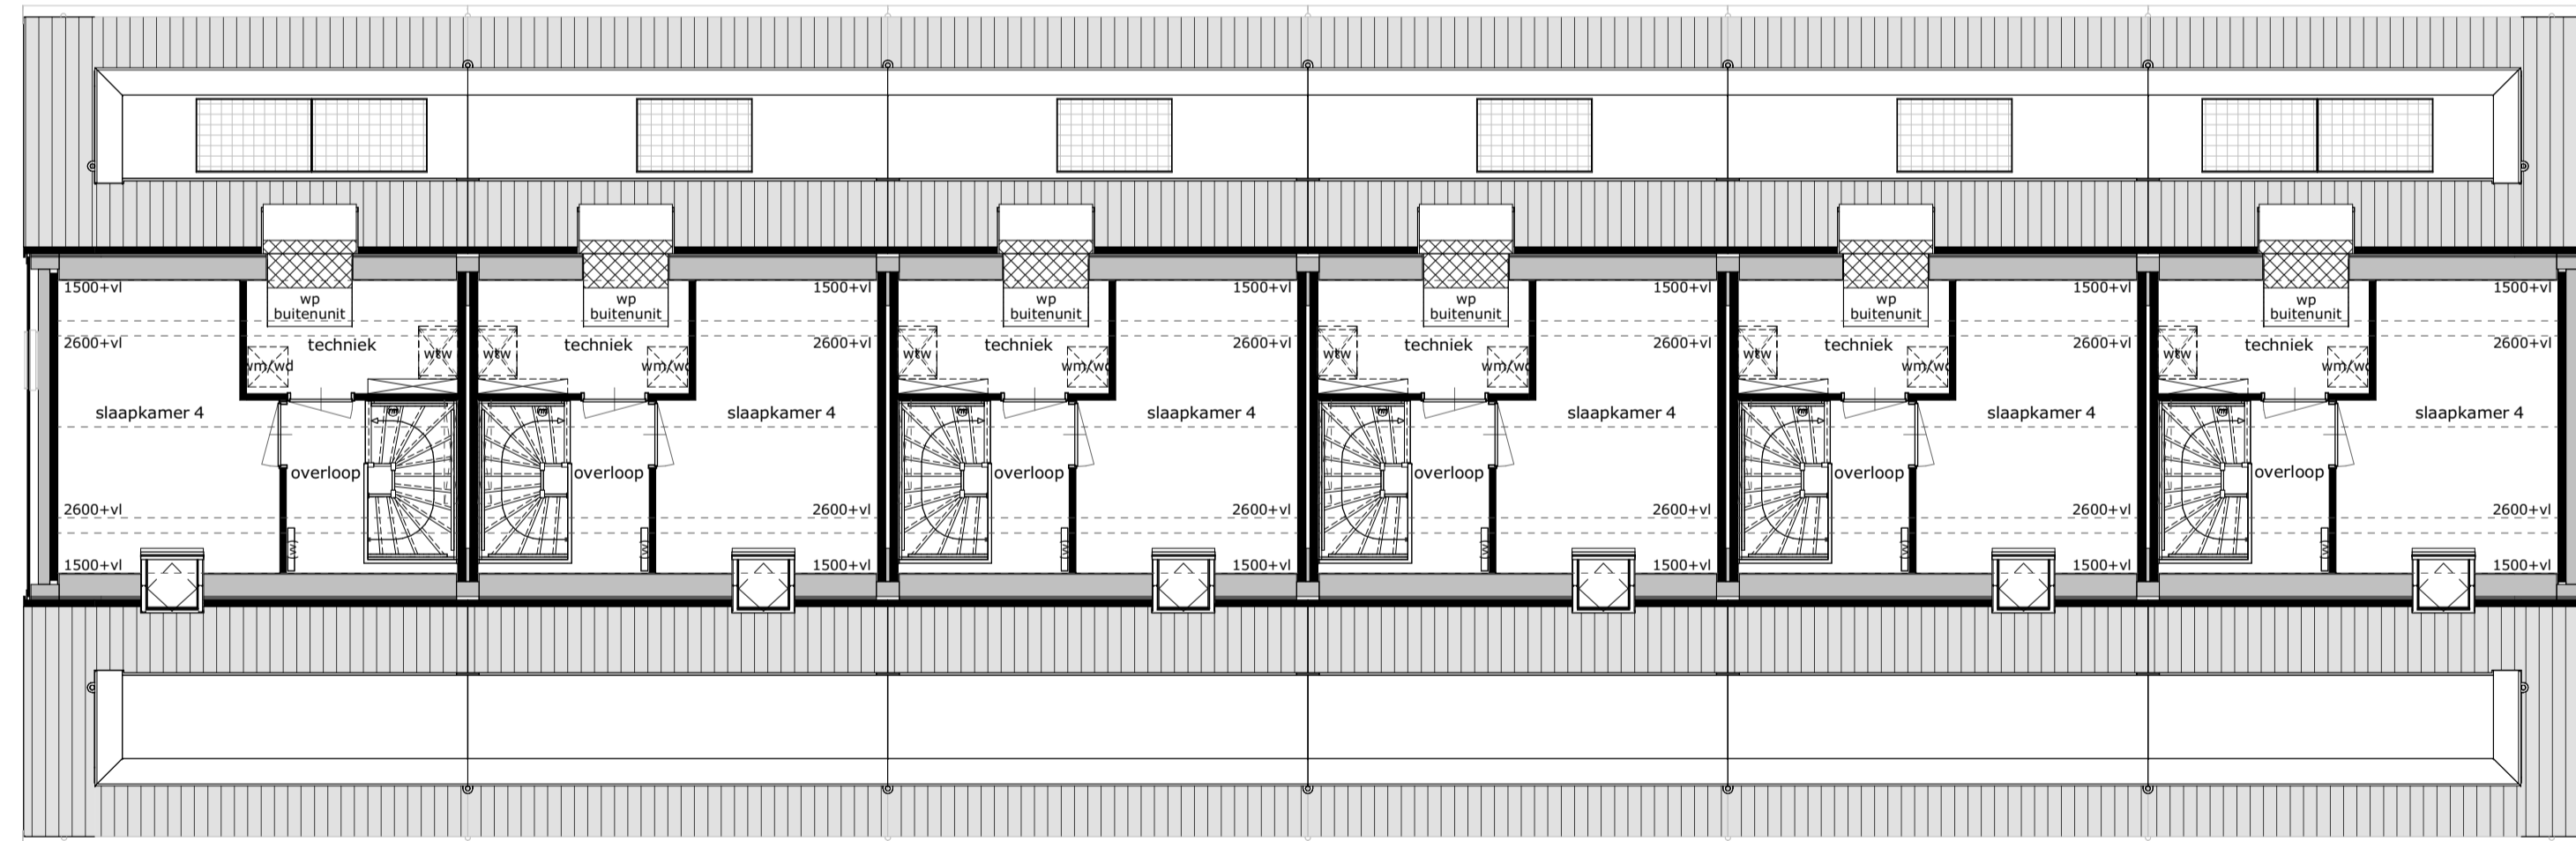


type B bouwnummer 14 type C bouwnummer 15 type C bouwnummer 16 type C bouwnummer 17 type C bouwnummer 18 type A bouwnummer 19

tweede verdieping

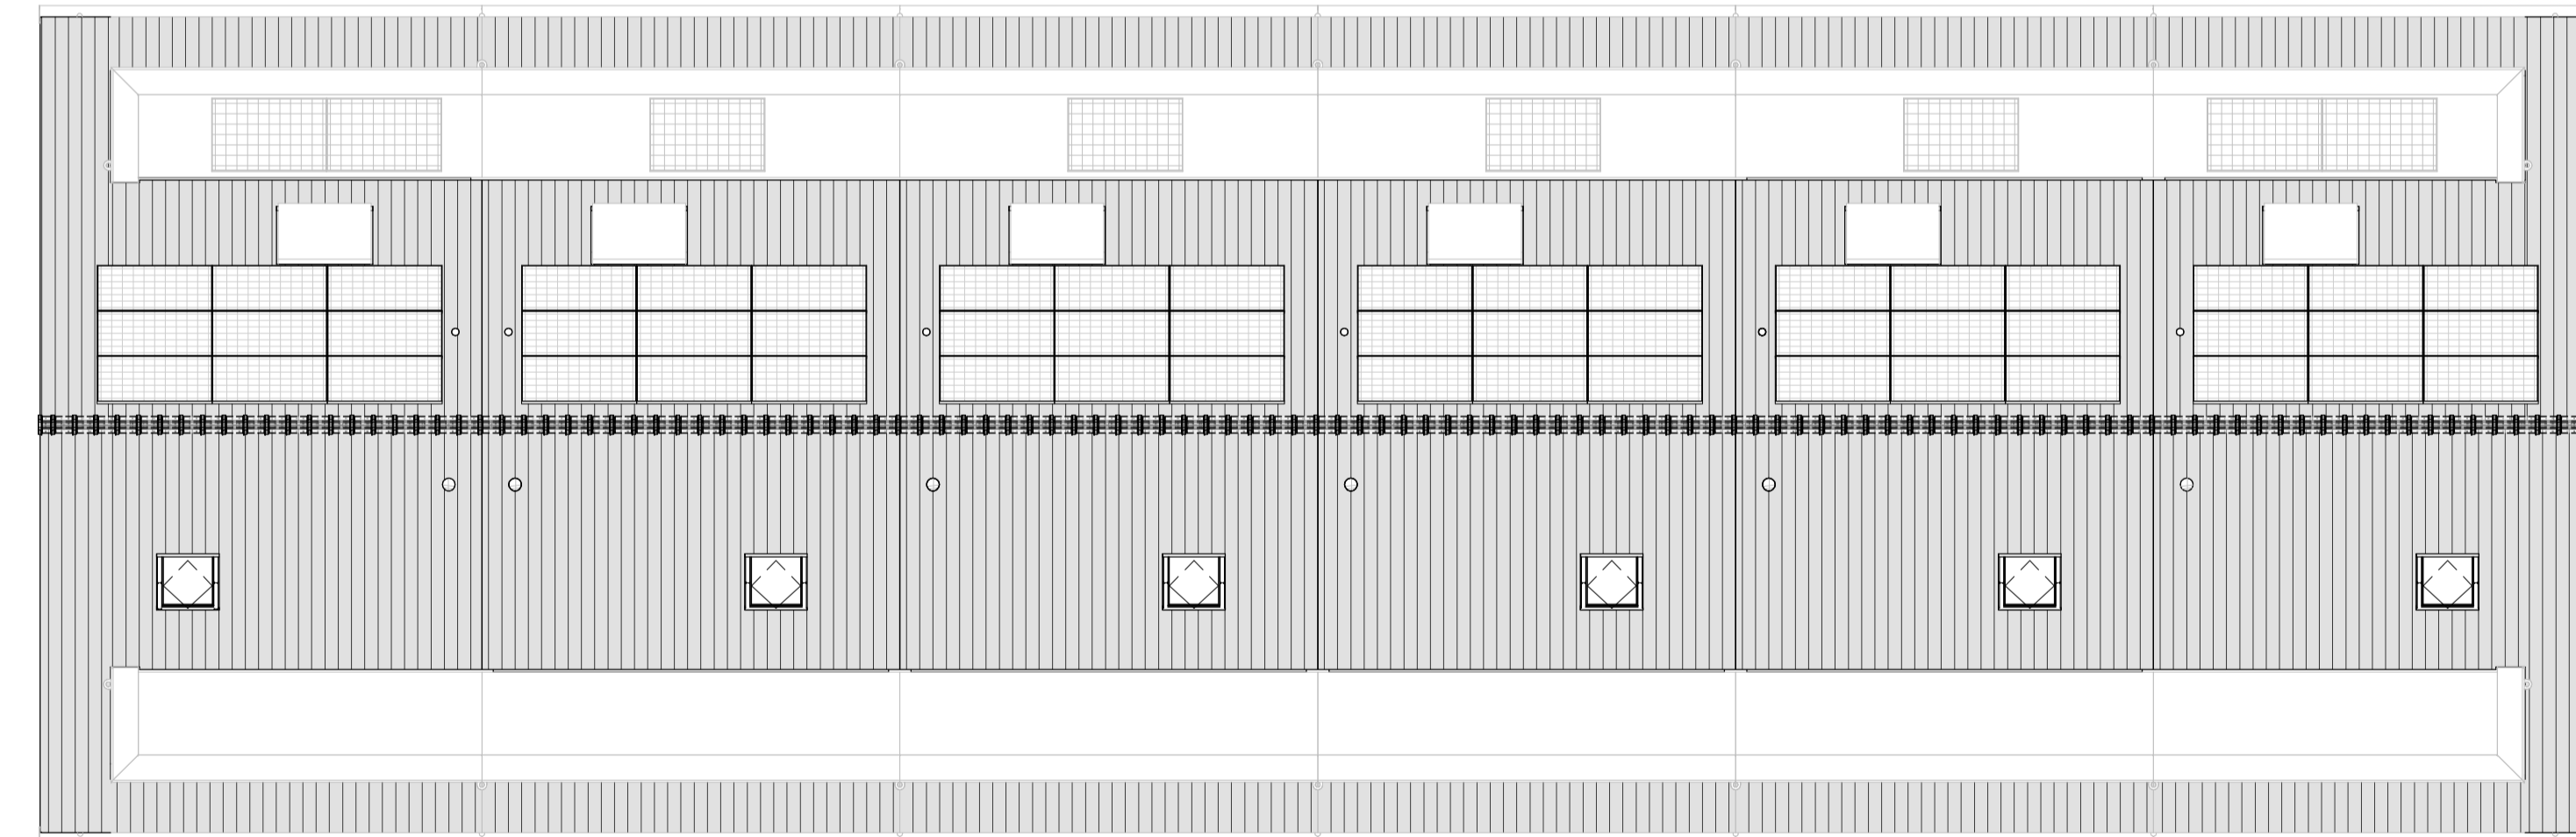

type B bouwnummer 14 type C bouwnummer 15 type C bouwnummer 16 type C bouwnummer 17 type C bouwnummer 18 type A bouwnummer 19

dak

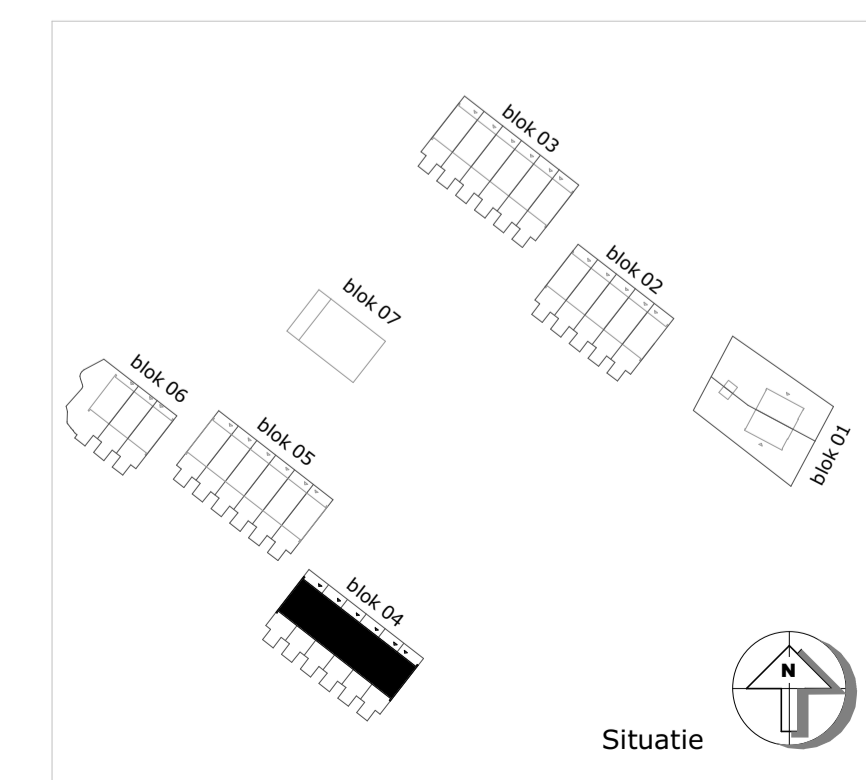

DE
VEURSE
HORSTEN

M Van
Manen

**VAN RHIJN
BOUW**

project
Veurse Horsten - Waterweide
Leidschendam

omschrijving
Blok 04 : Overzicht plattegronden

datum
12-06-2023

schaal
1:100

formaat
60x105

tekeningnummer
04N2101