


type B bouwnummer 03 type C bouwnummer 04 type C bouwnummer 05 type C bouwnummer 06 type A bouwnummer 07

begane grond




type B bouwnummer 03 type C bouwnummer 04 type C bouwnummer 05 type C bouwnummer 06 type A bouwnummer 07

eerste verdieping

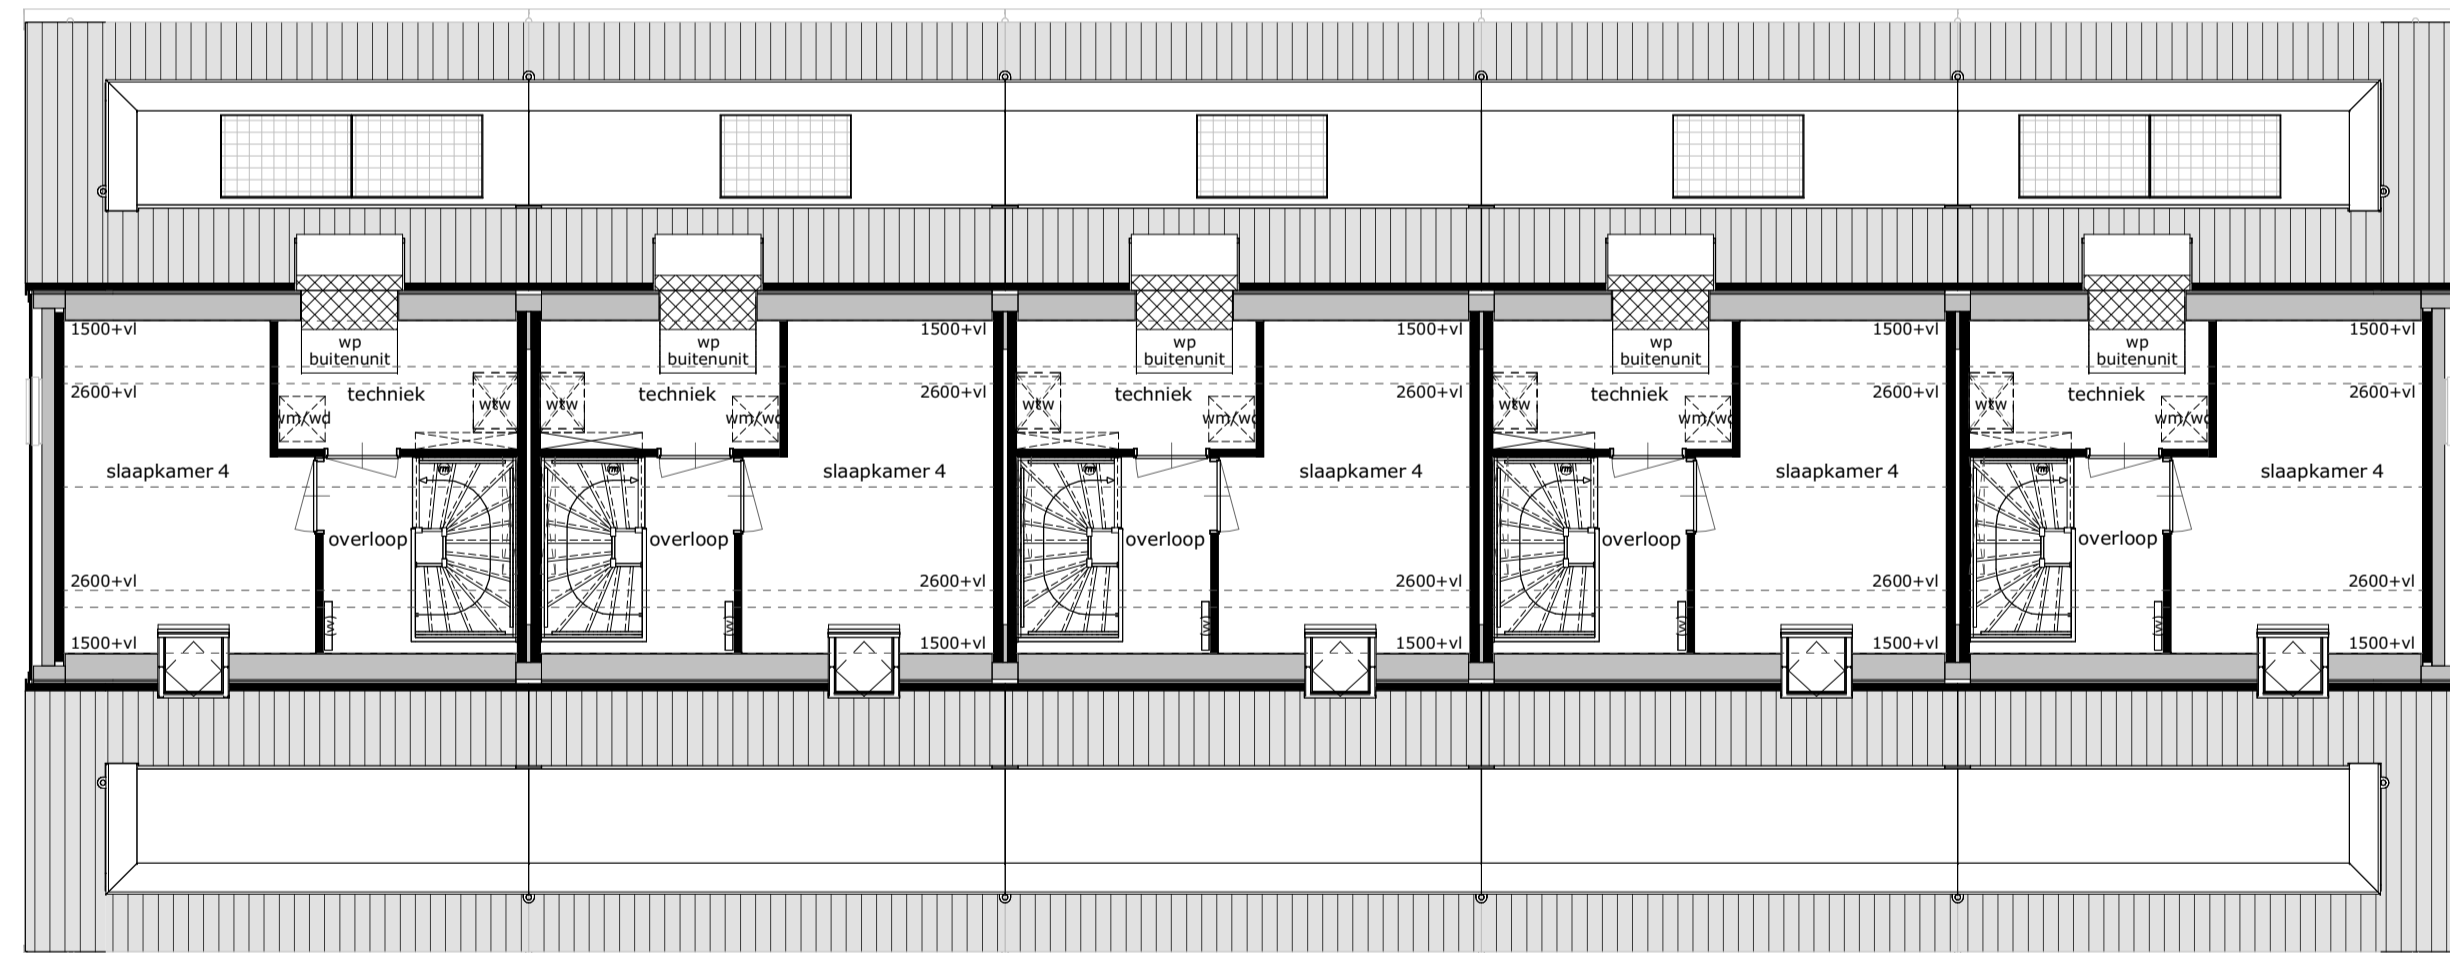


type B bouwnummer 03 type C bouwnummer 04 type C bouwnummer 05 type C bouwnummer 06 type A bouwnummer 07

tweede verdieping

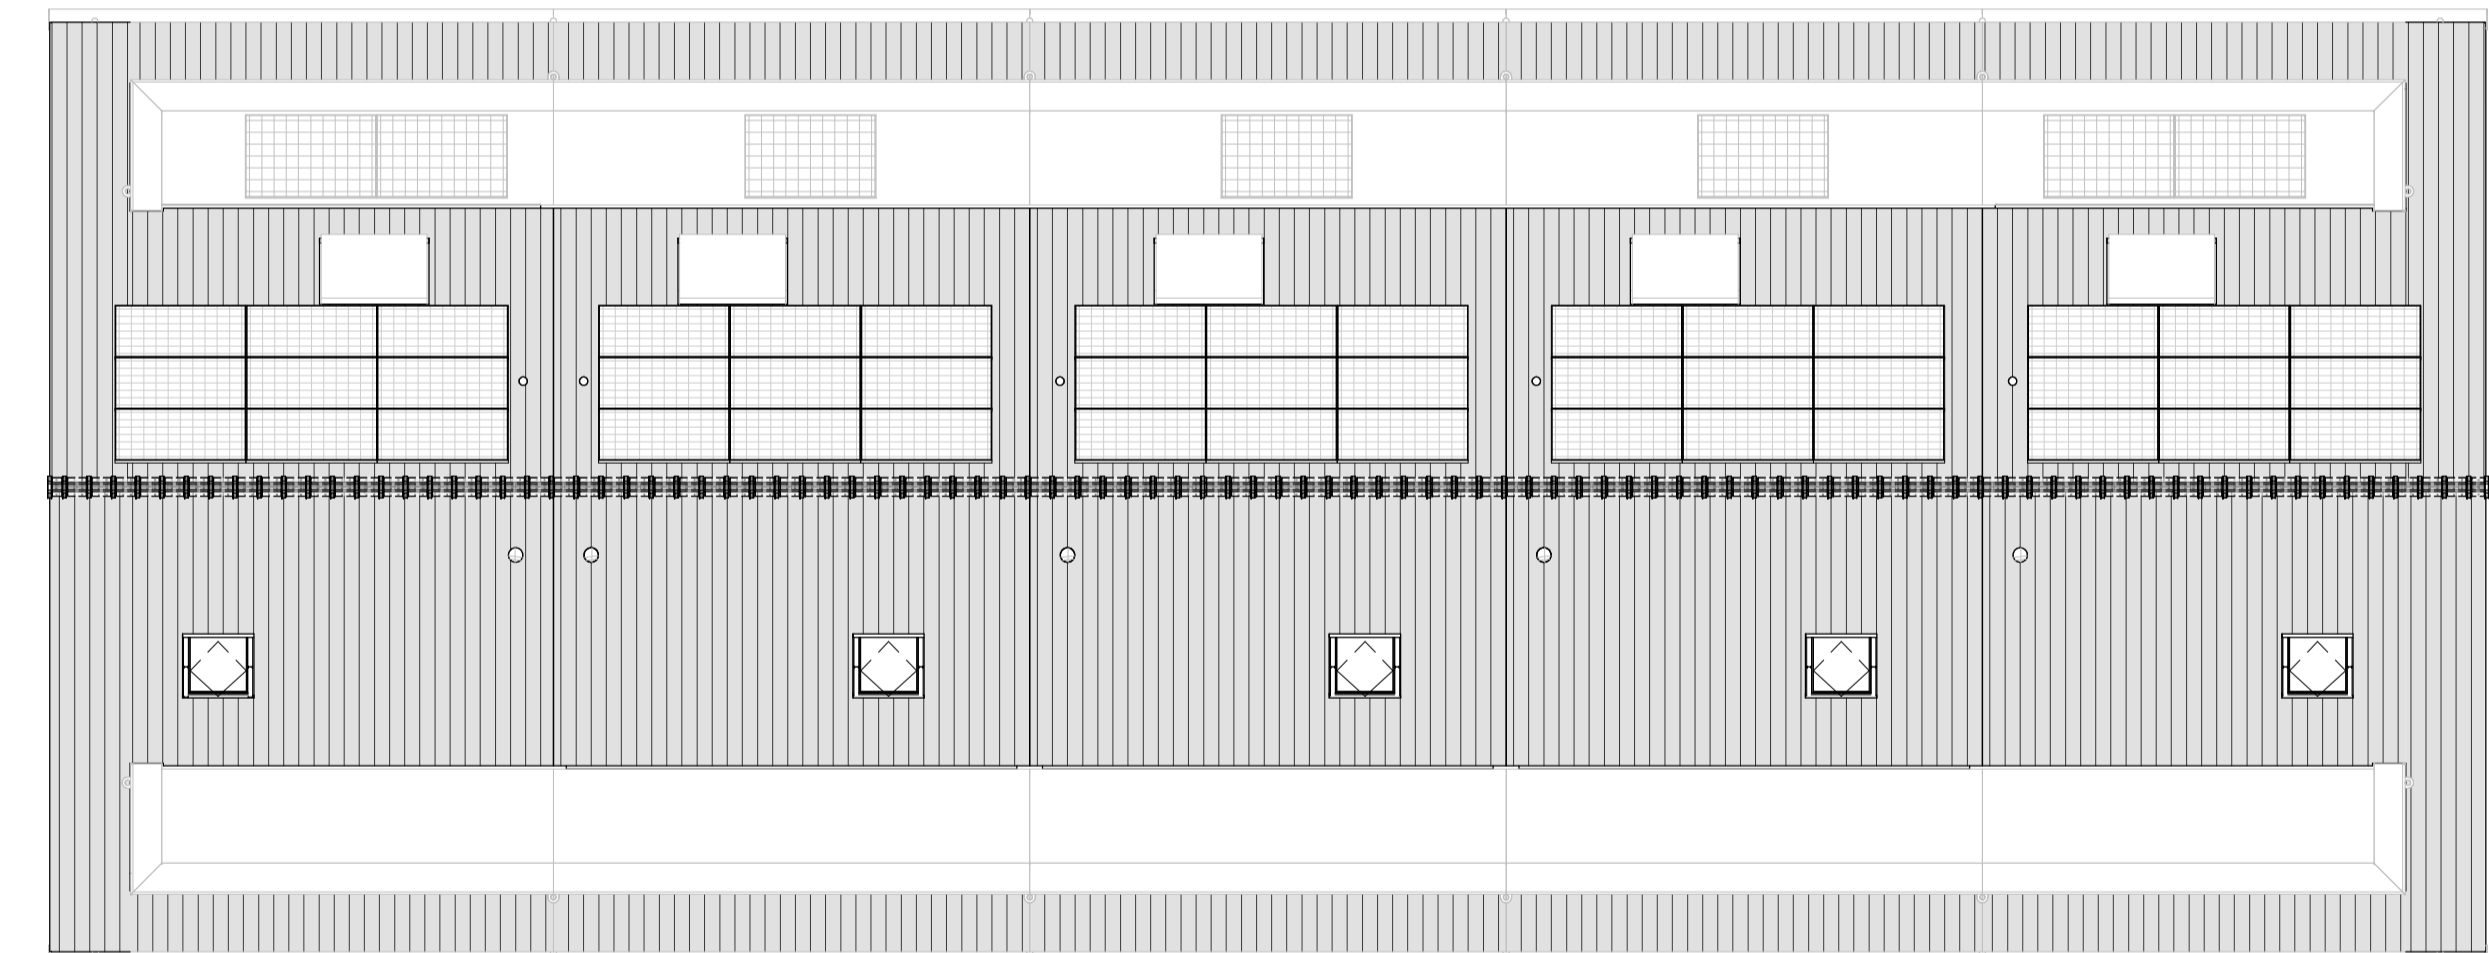

type B bouwnummer 03 type C bouwnummer 04 type C bouwnummer 05 type C bouwnummer 06 type A bouwnummer 07

dak

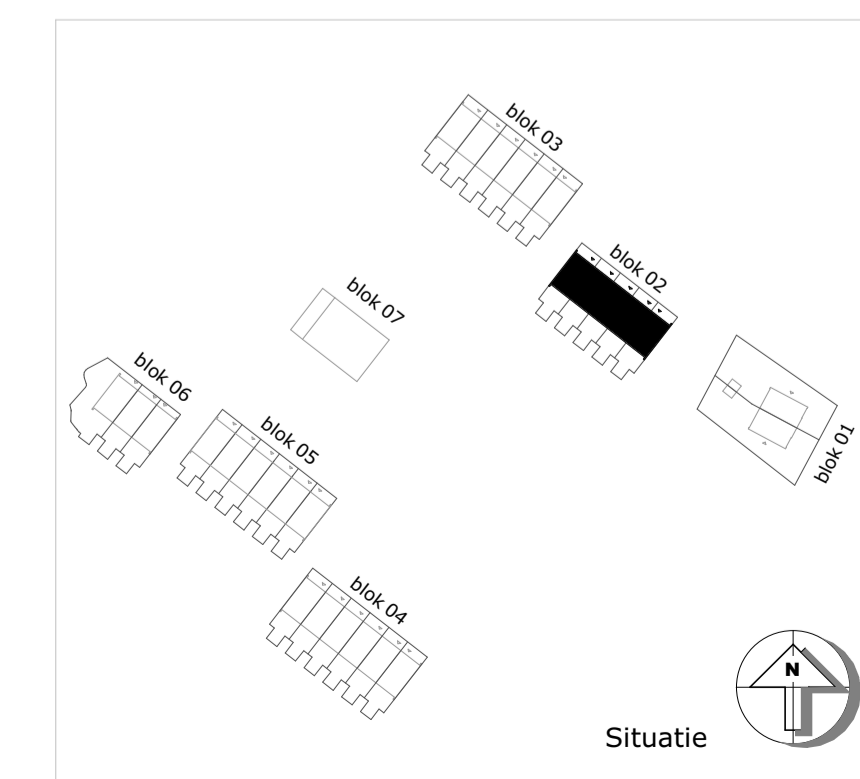

Situatie

DE
VEURSE
HORSTEN

M Van
Manen

**VAN RHIJN
BOUW**

project
Veurse Horsten - Waterweide
Leidschendam

omschrijving
Blok 02 : Overzicht plattegronden

datum
12-06-2023

schaal
1:100

formaat
A1

tekeningnummer
02N2101