


parkeerlaag

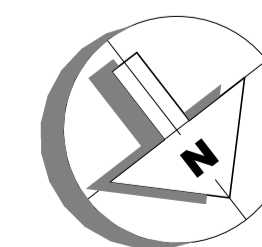

DE
VEURSE
HORSTEN

M Van
Manen

VAN RHIJN BOUW

project
Veurse Horsten - De Horst
Leidschendam


omschrijving
Buitenplaats De Horst : Overzicht Parkeerlaag

datum
12-06-2024


schaal
1:200

formaat
A1

tekeningnummer
08N2101

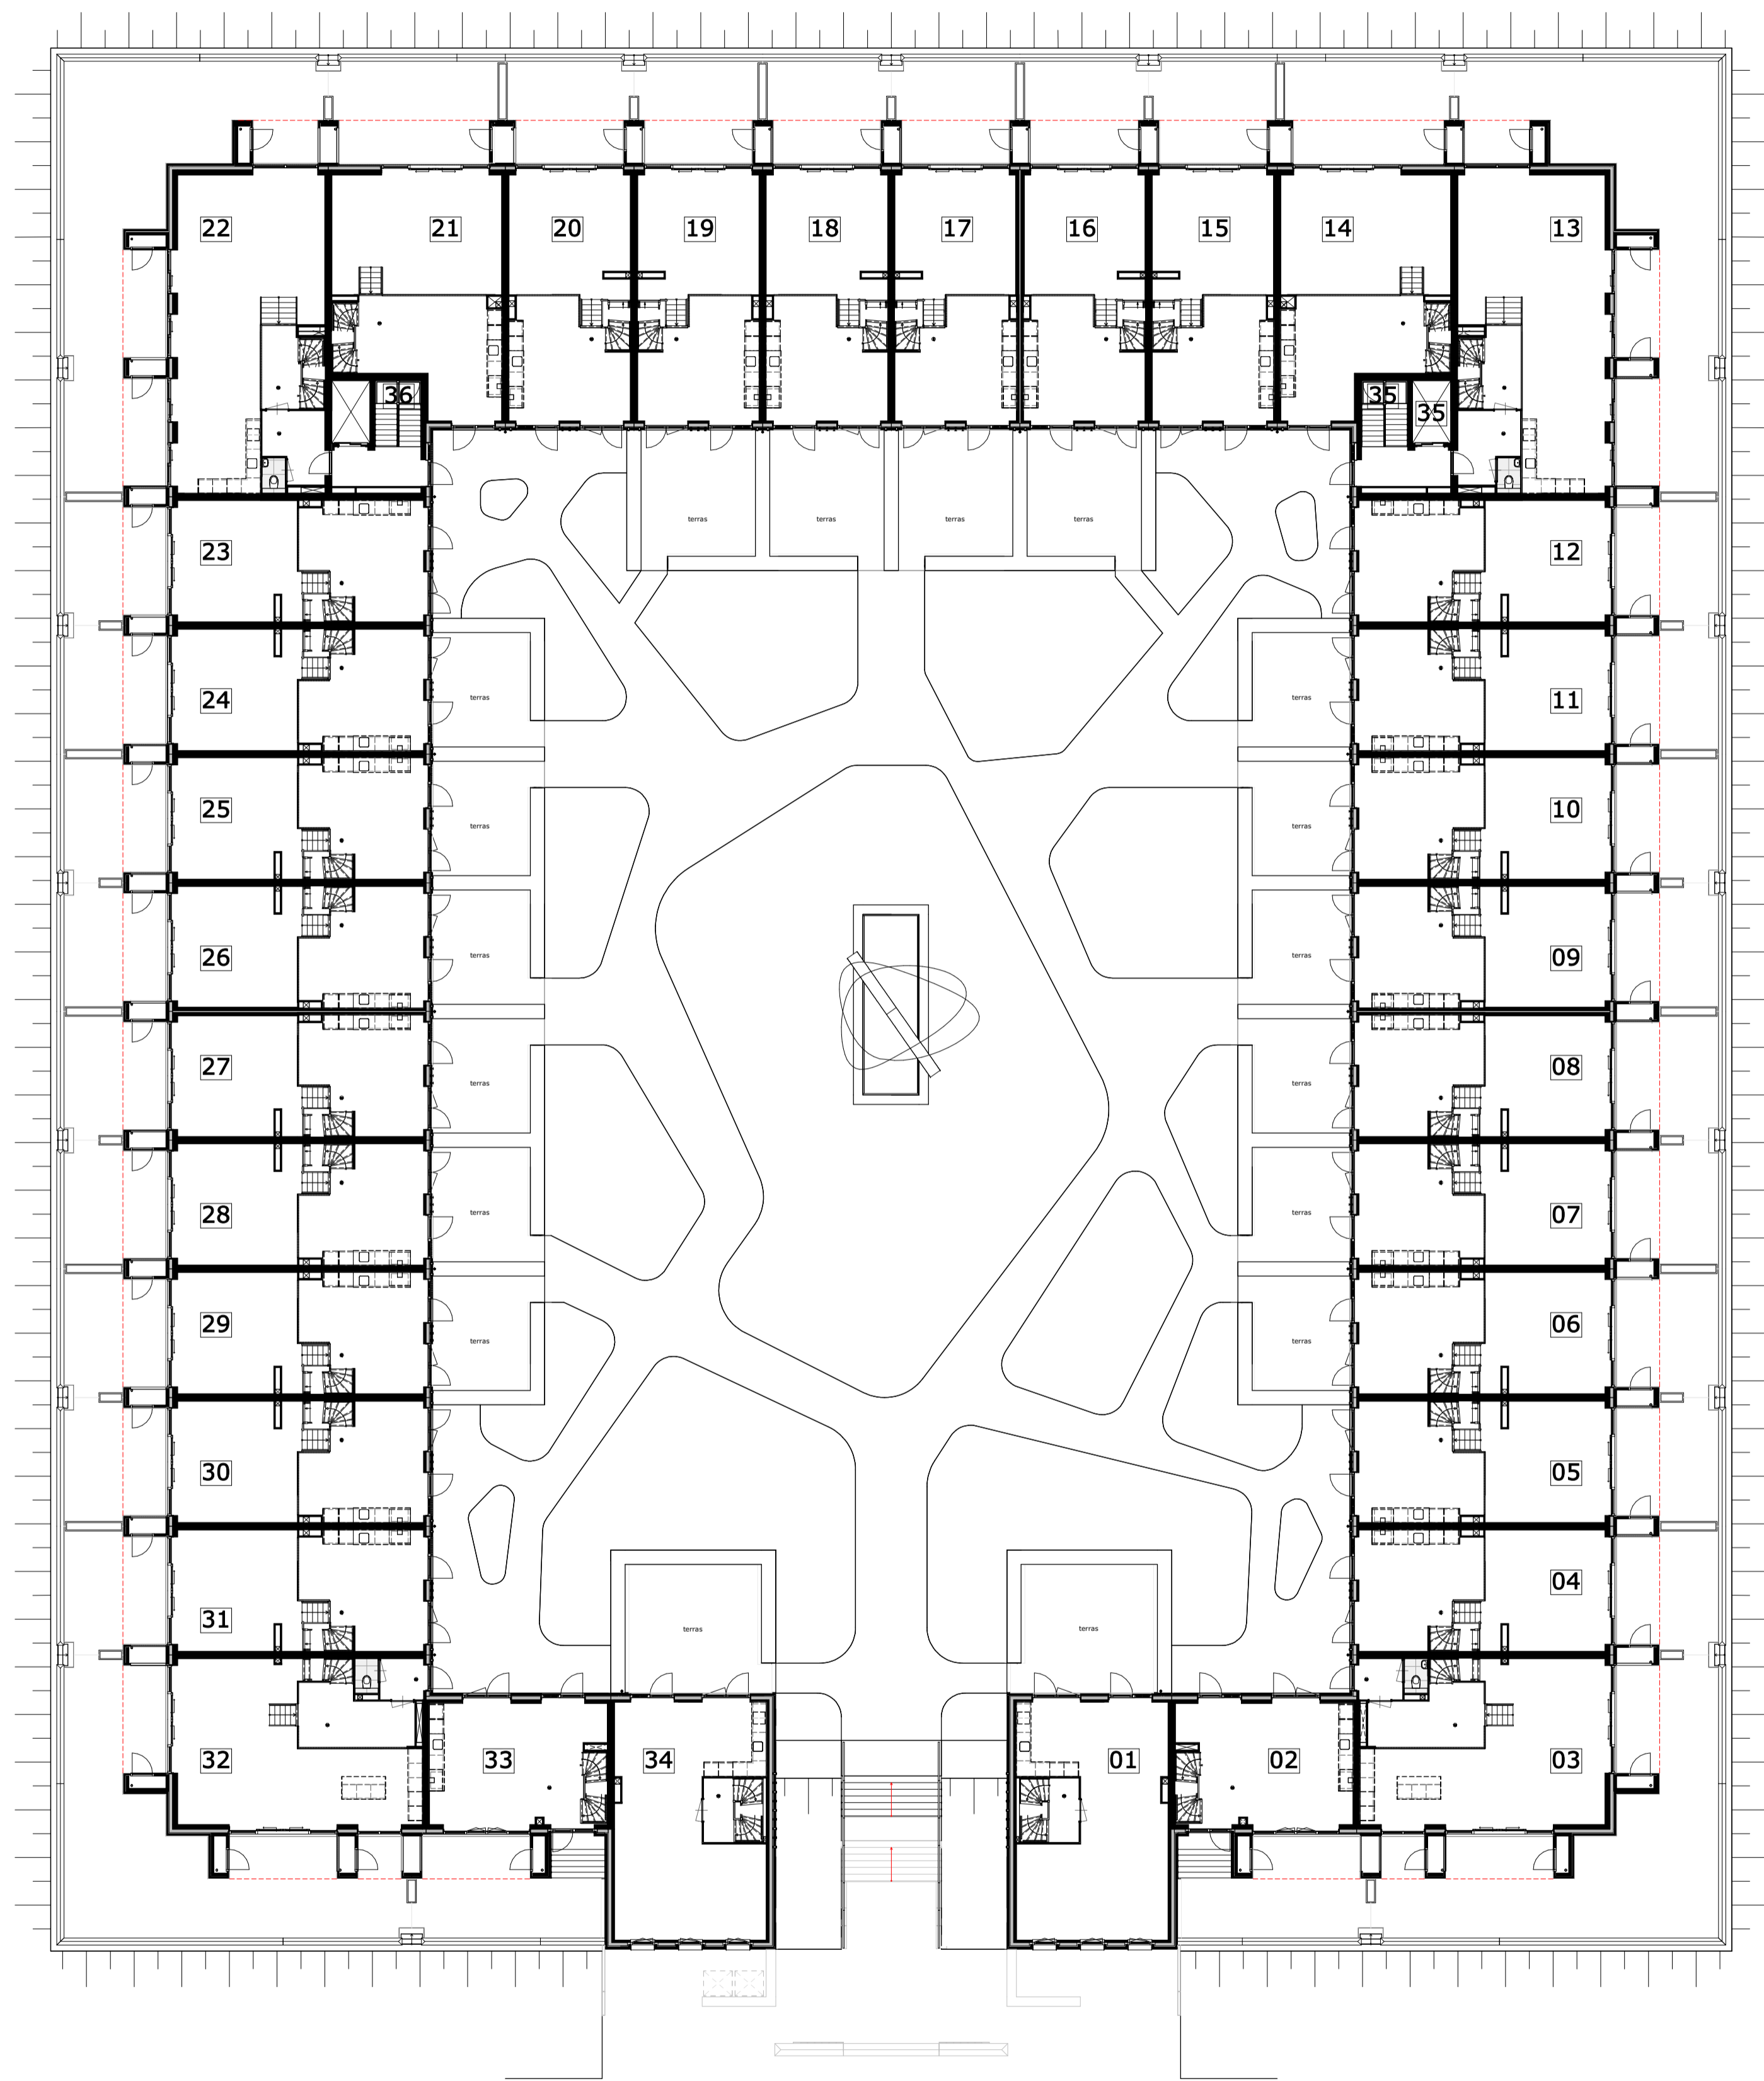

begane grond

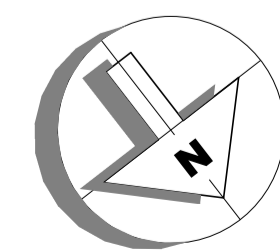

DE
VEURSE
HORSTEN



project
Veurse Horsten - De Horst
Leidschendam


omschrijving
Buitenplaats De Horst : Overzicht Begane grond

datum
12-06-2024


schaal
1:200

formaat
A1

tekeningnummer
08N2102

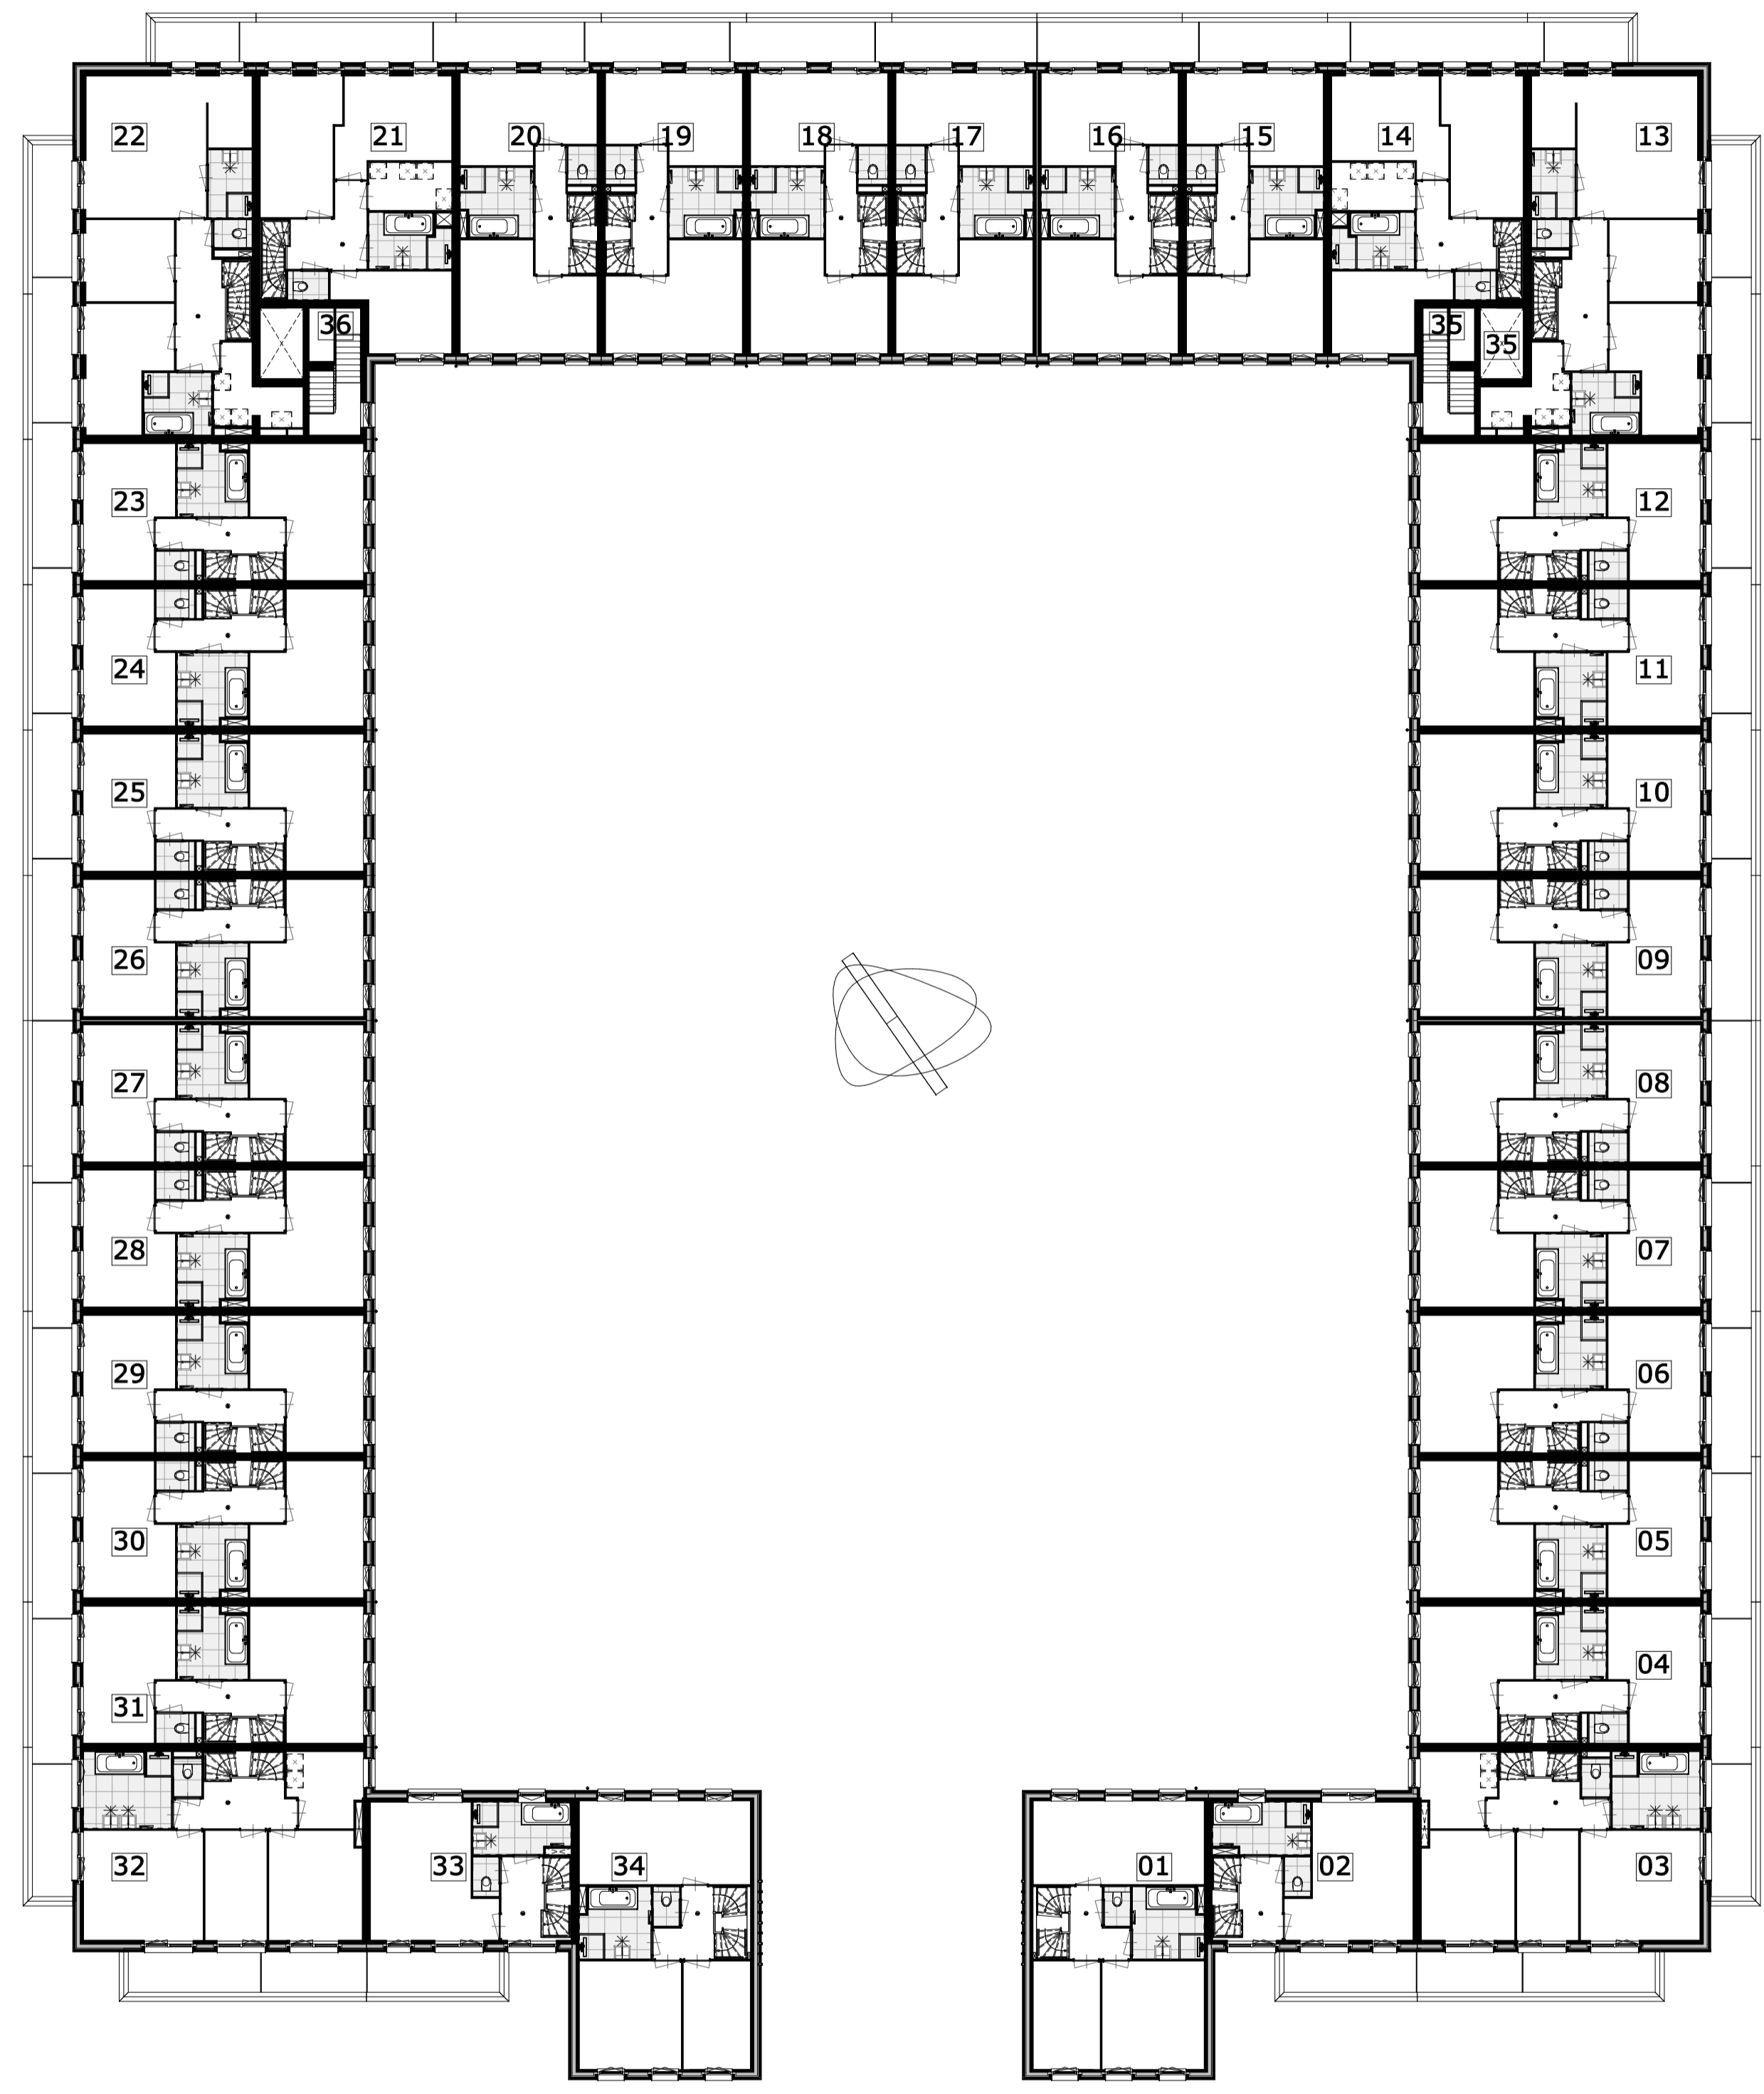

eerste verdieping

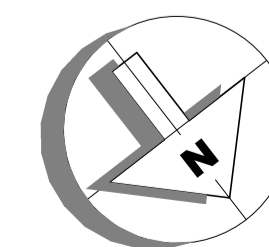

DE
VEURSE
HORSTEN



project
Veurse Horsten - De Horst
Leidschendam


omschrijving
Buitenplaats De Horst : Overzicht 1e Verdieping

datum
12-06-2024


schaal
1:200

formaat
A1

tekeningnummer
08N2103

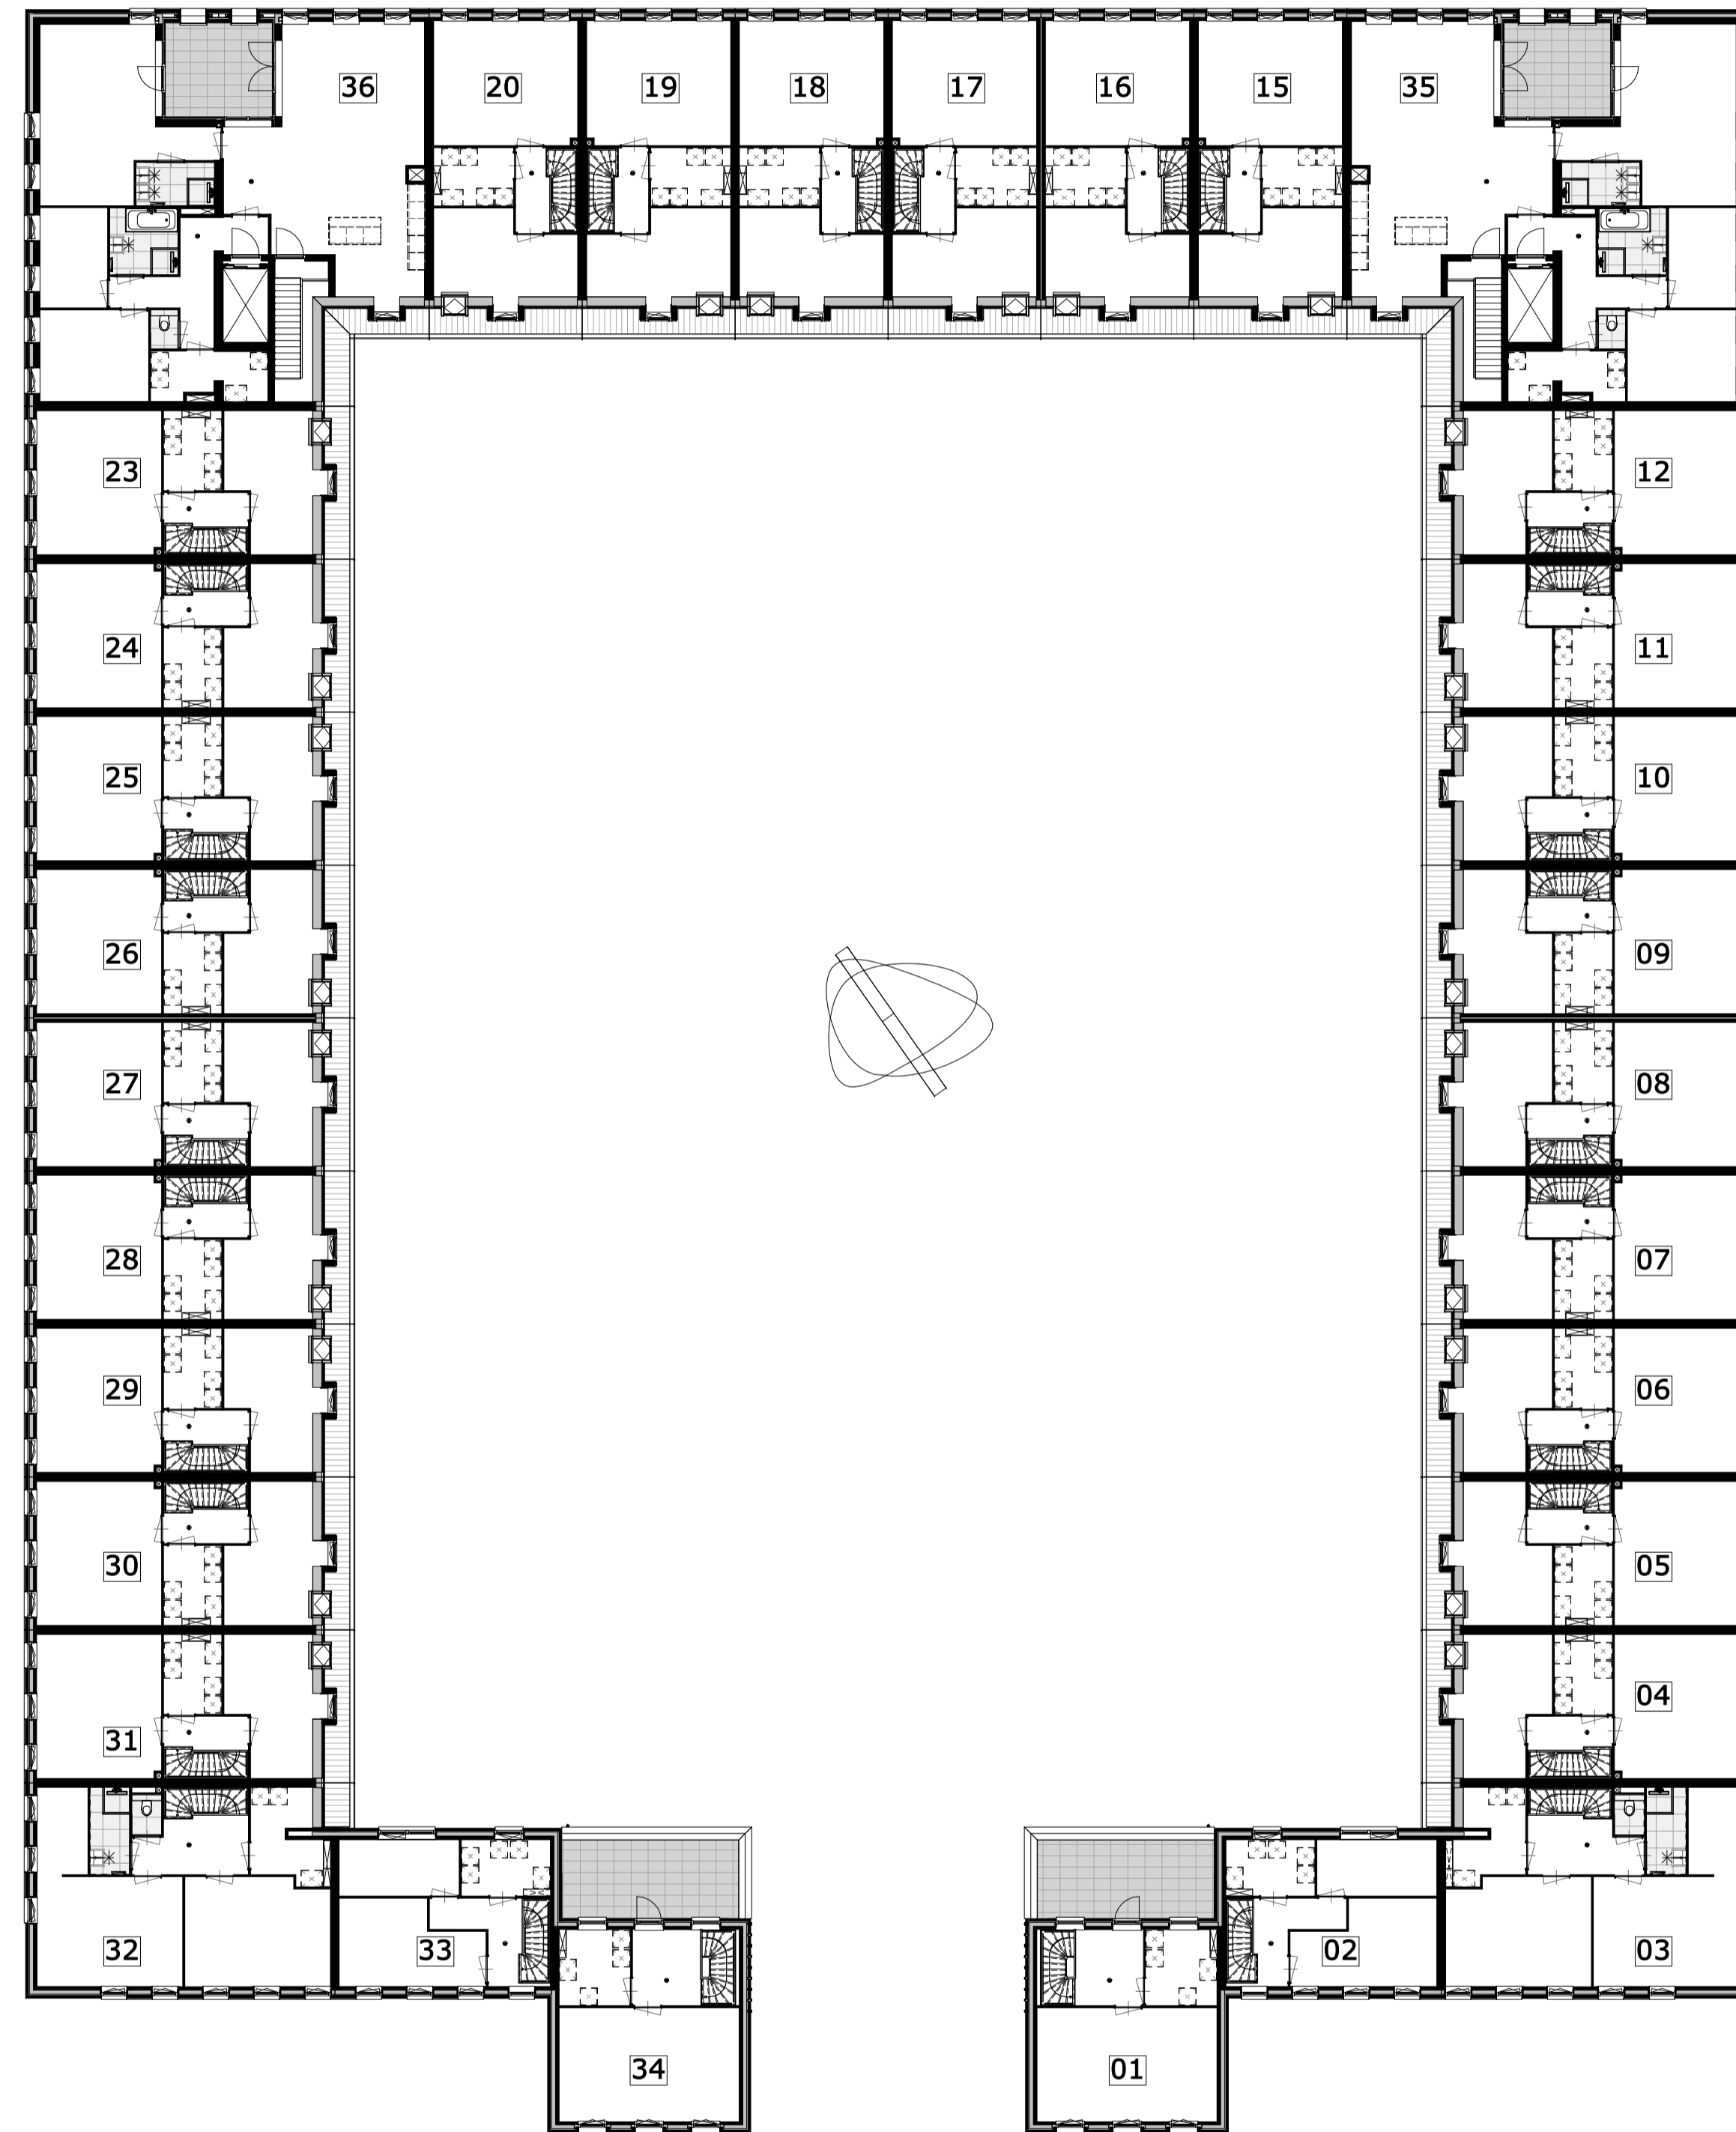

tweede verdieping

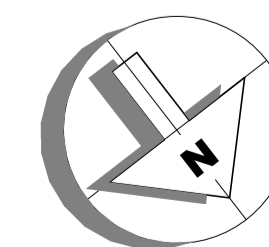

DE
VEURSE
HORSTEN



project
Veurse Horsten - De Horst
Leidschendam


omschrijving
Buitenplaats De Horst : Overzicht 2e Verdieping

datum
12-06-2024


schaal
1:200

formaat
A1

tekeningnummer
08N2104

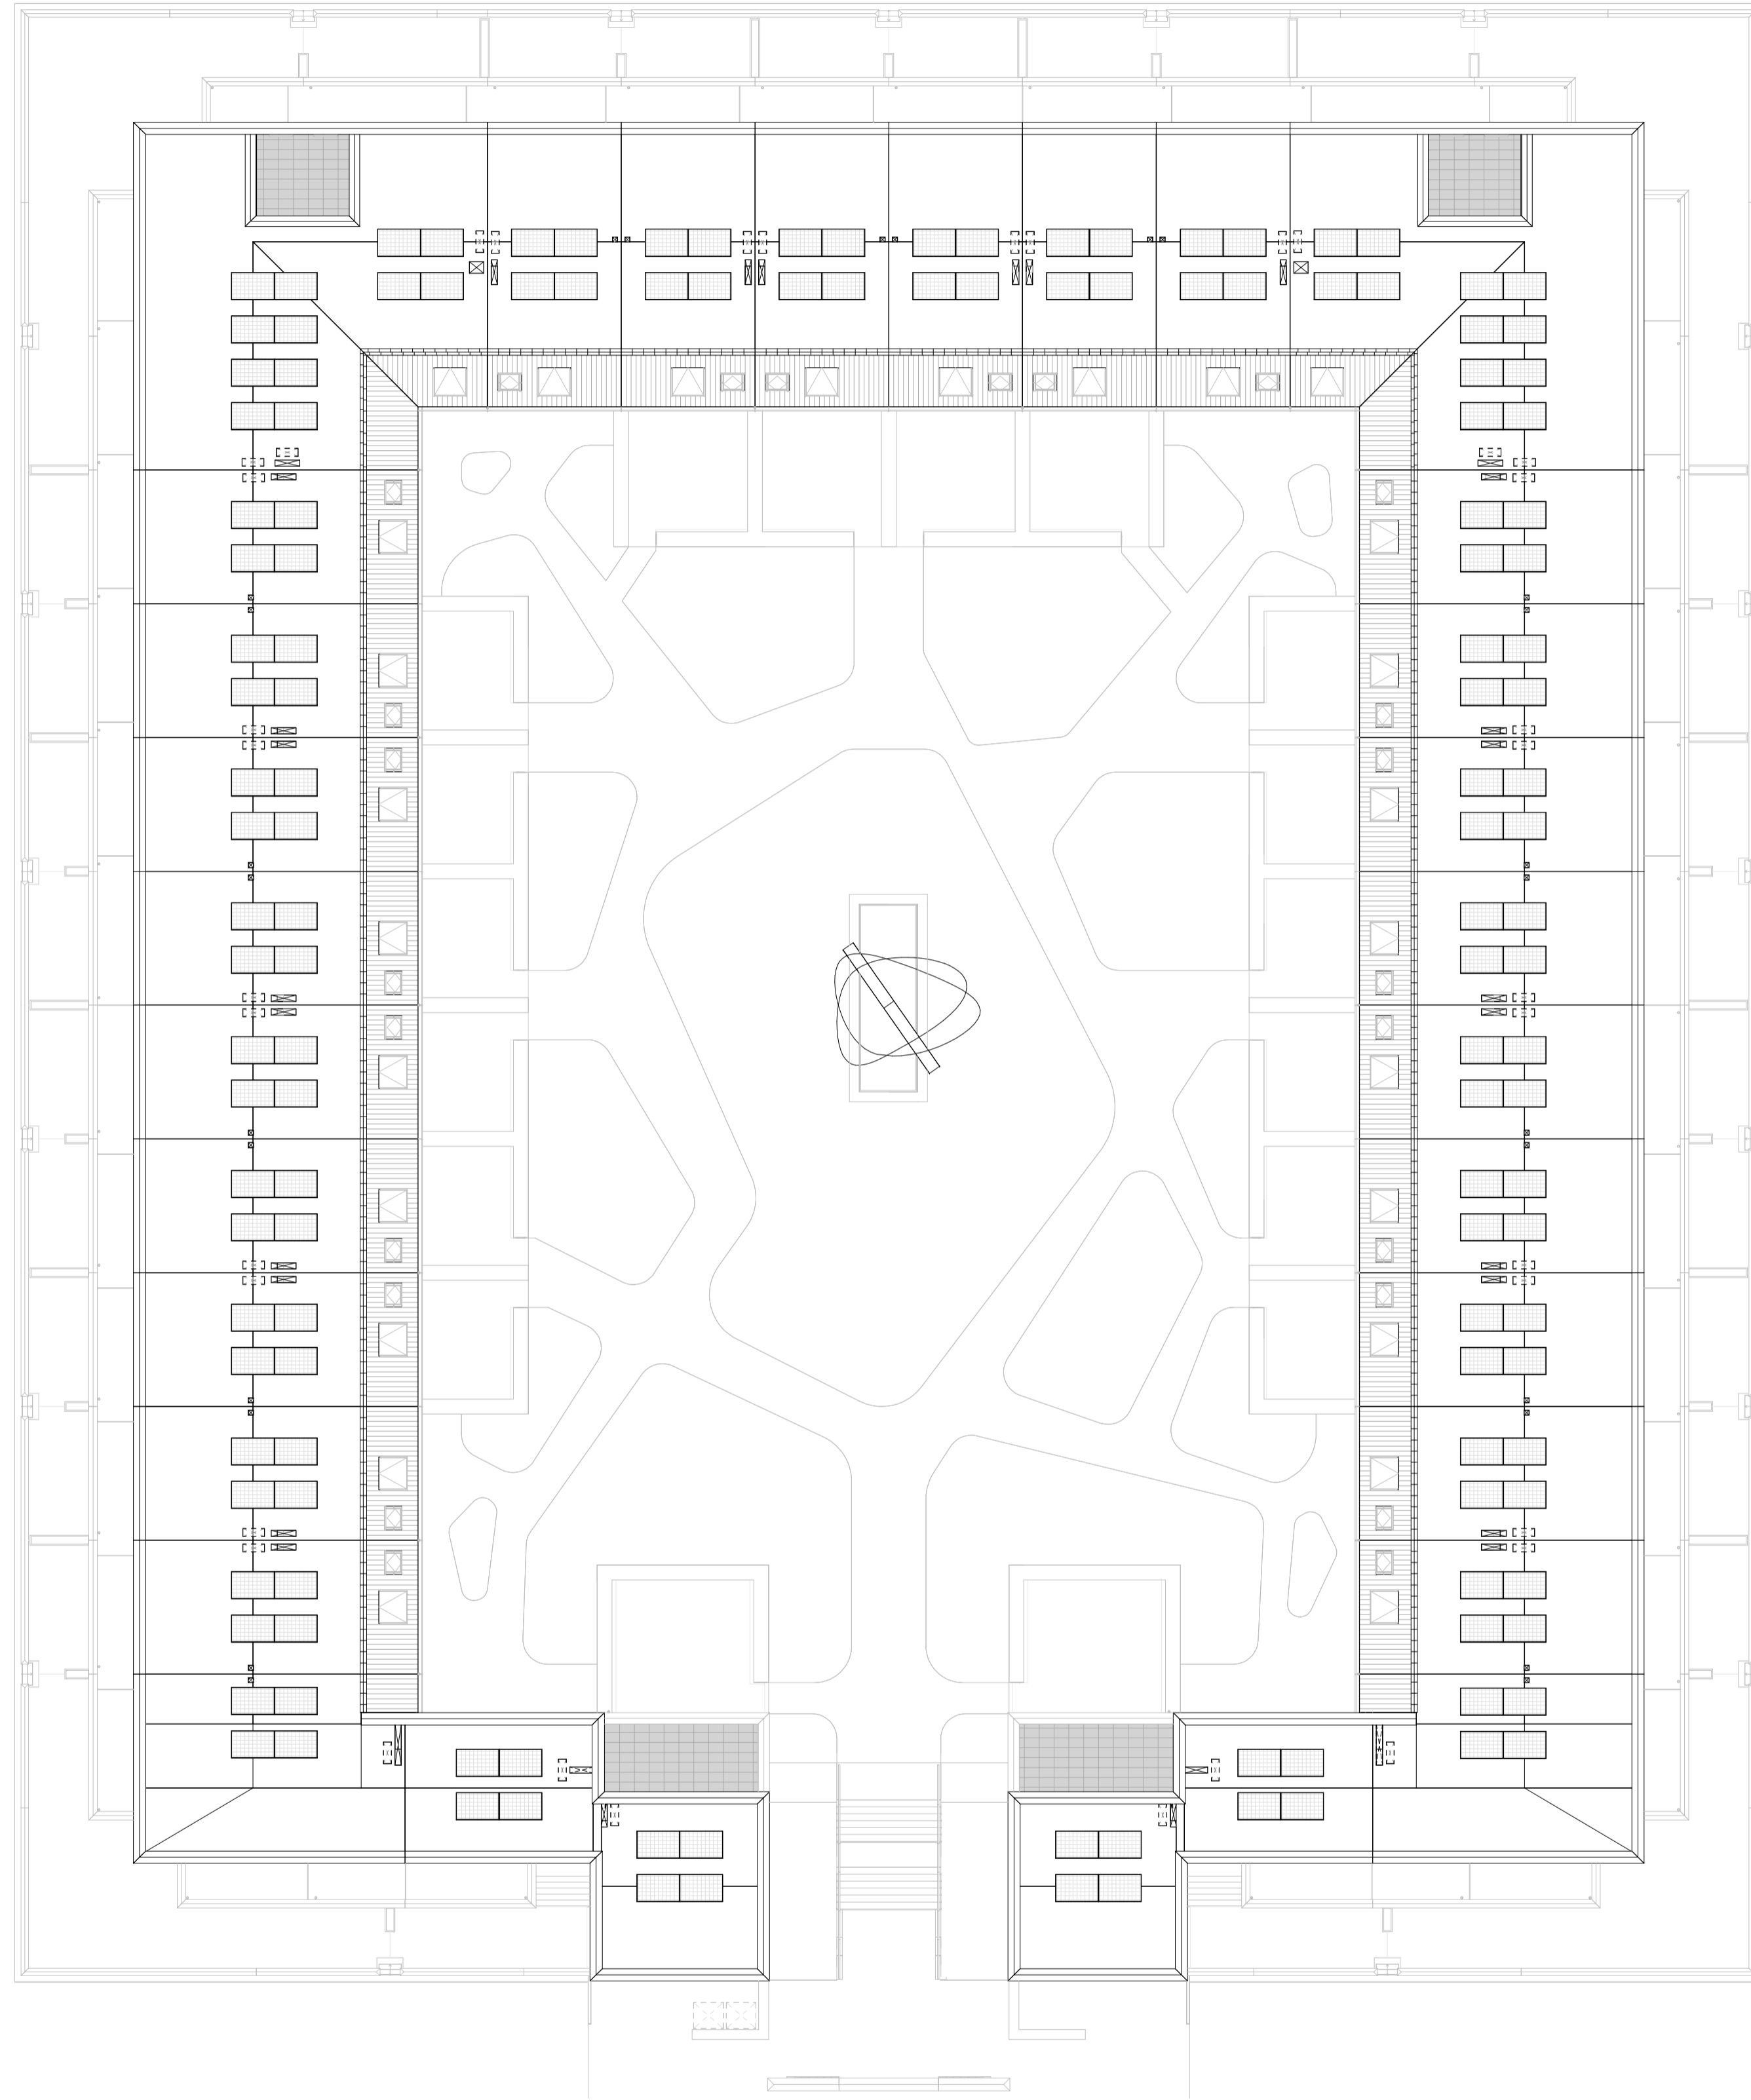

dakplattegrond

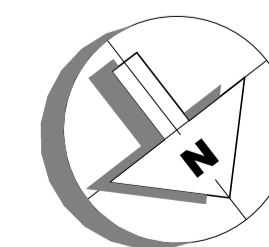

DE
VEURSE
HORSTEN

M Van
Manen

VAN RHIJN BOUW

project
Veurse Horsten - De Horst
Leidschendam


omschrijving
Buitenplaats De Horst : Overzicht dakplattegrond

datum
12-06-2024

schaal
1:200

formaat
A1

tekeningnummer
08N2105

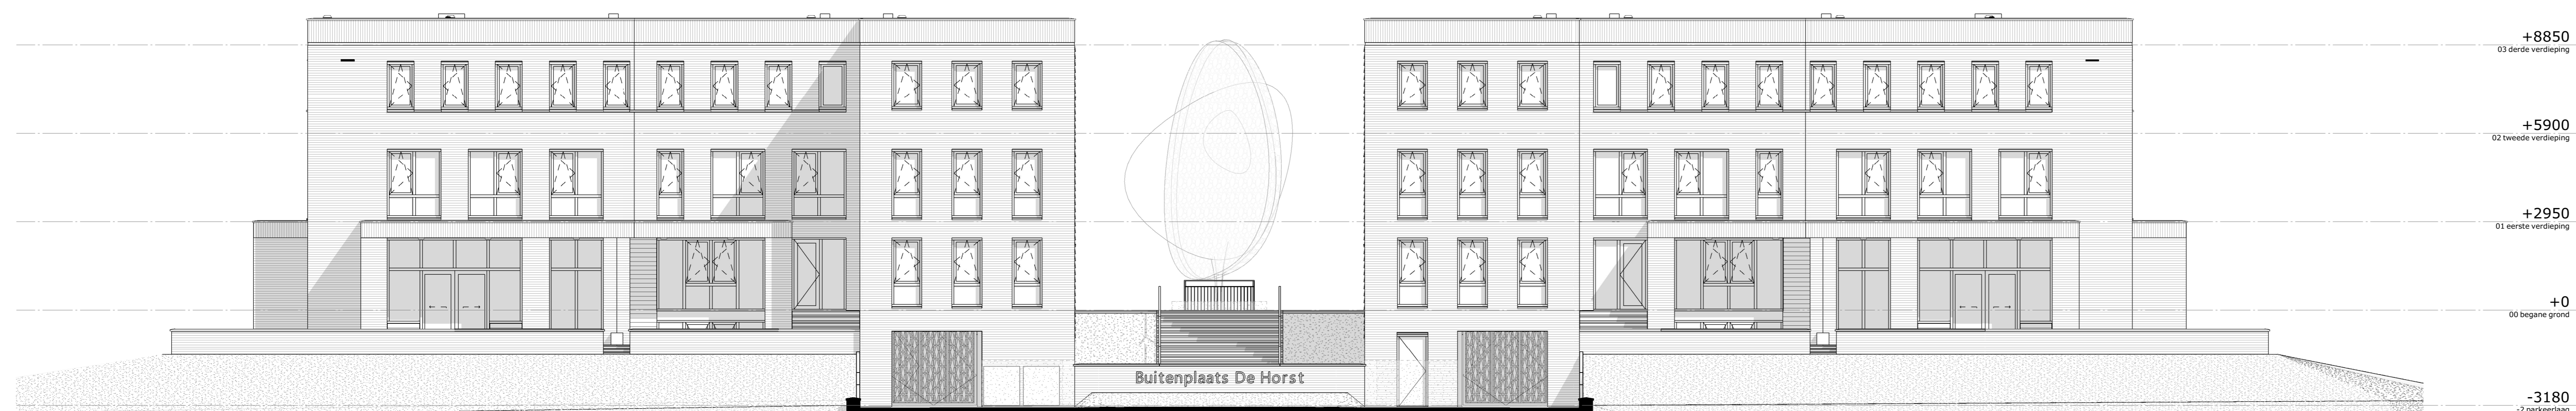

voorgevel



linker zijgevel



achtergevel



rechter zijgevel

DE
VEURSE
HORSTEN

M Van
Manen

VAN RHIJN BOUW

project
Veurse Horsten - De Horst
Leidschendam

omschrijving
Buitenplaats De Horst : Gevelaanzichten buitenzijde

datum
12-06-2024


schaal
1:100

formaat
A0


tekeningnummer
08N2110




binnengevel voorzijde

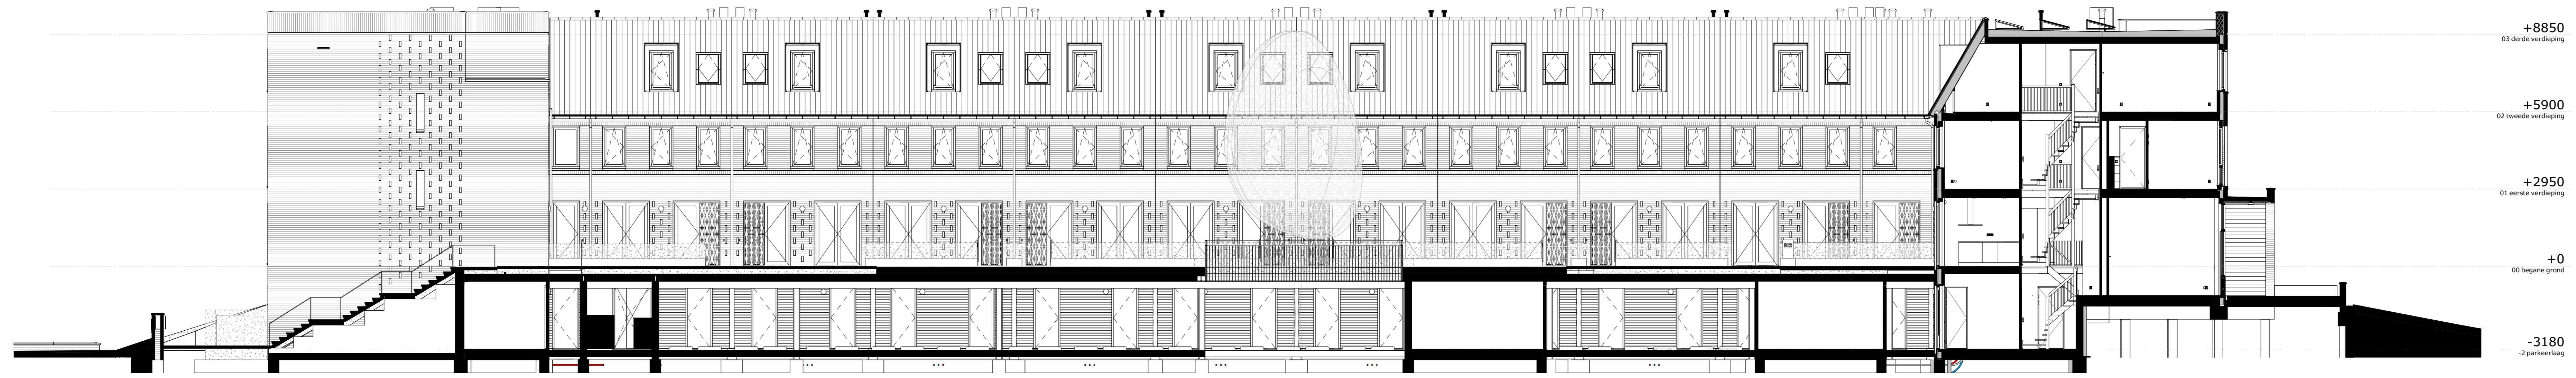

binnengevel linkerzijde

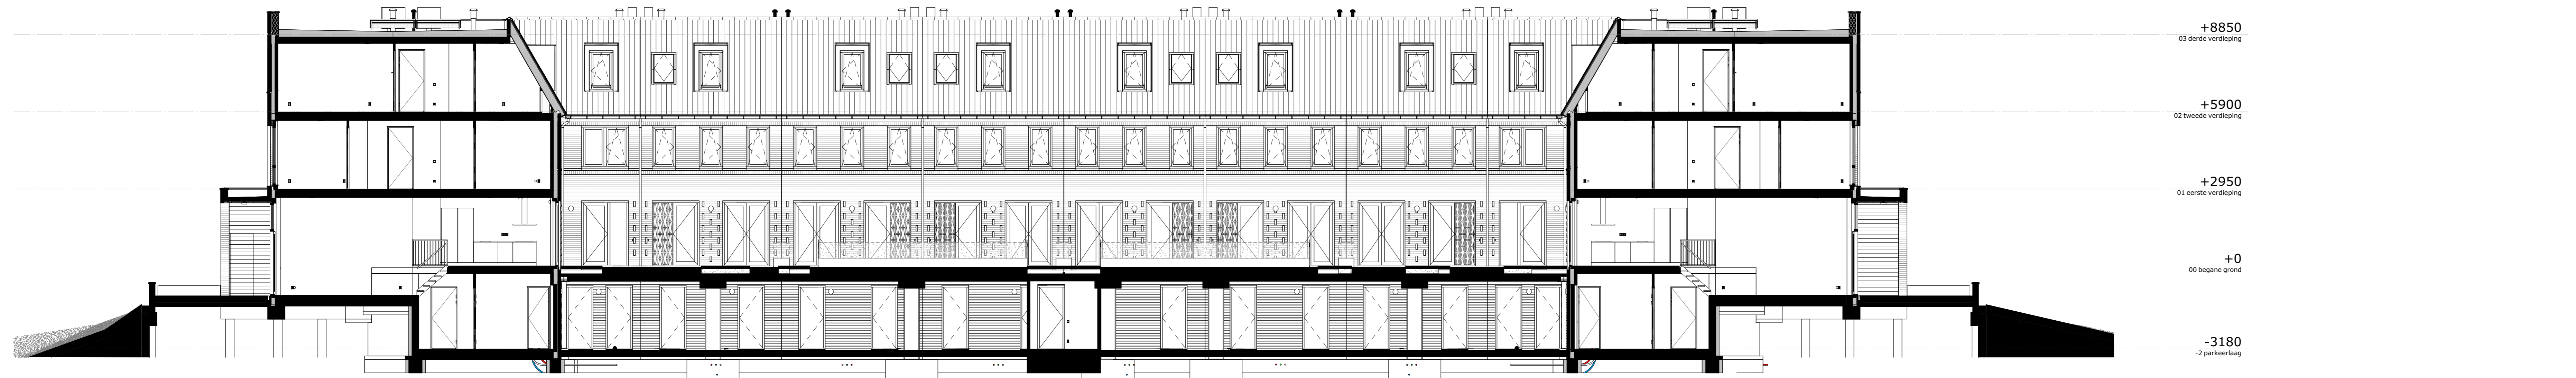

binnengevel achterzijde

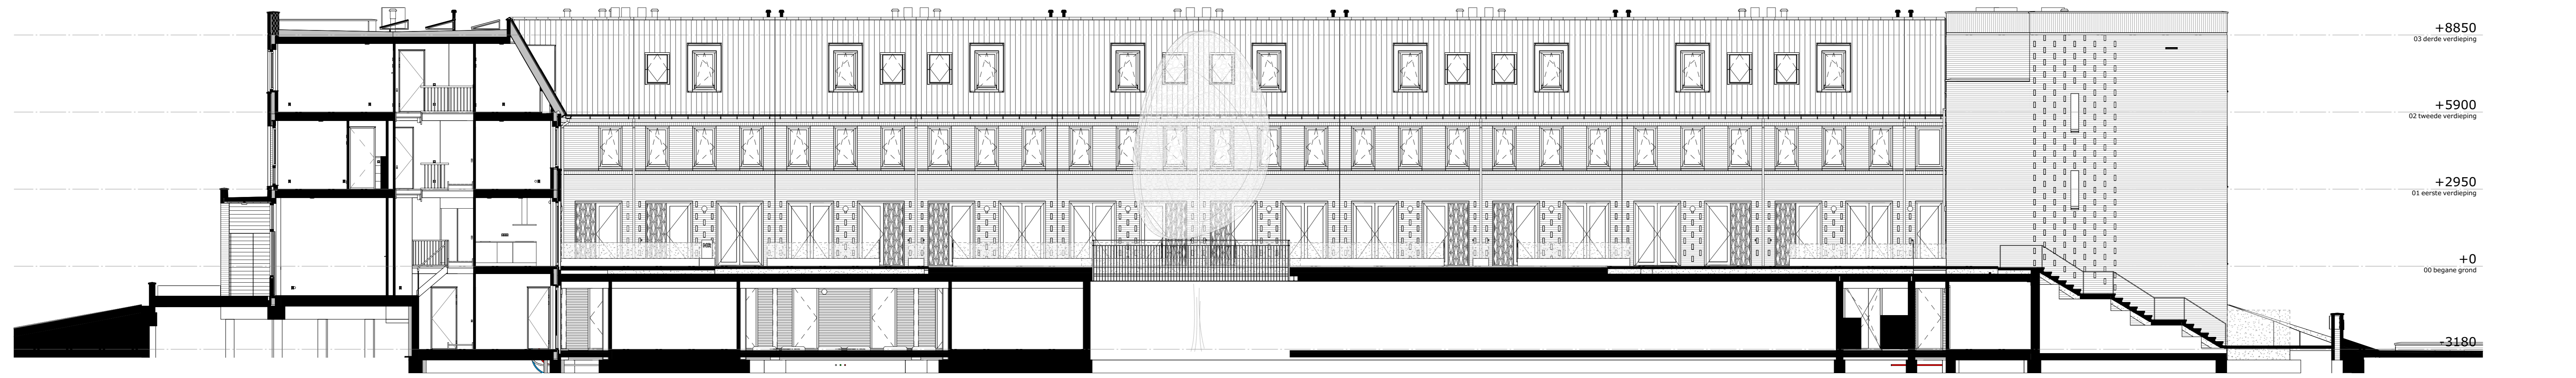

binnengevel rechterzijde

DE
VEURSE
HORSTEN

M Van
Manen

VAN RHIJN BOUW

project
Veurse Horsten - De Horst
Leidschendam


omschrijving
Buitenplaats De Horst : Gevelaanzichten binnenzijde

datum
12-05-2024


schaal
1:100

formaat
A0

tekeningnummer
08N2111

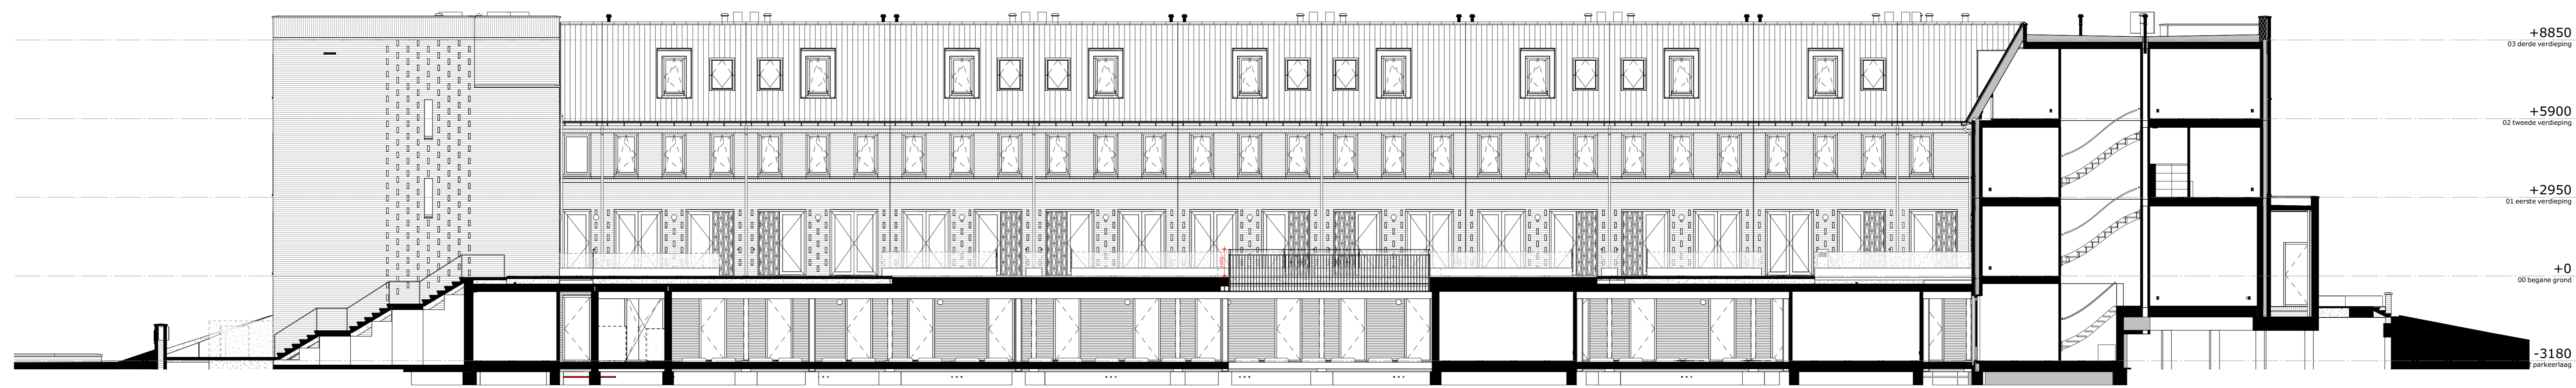


doorsnede A

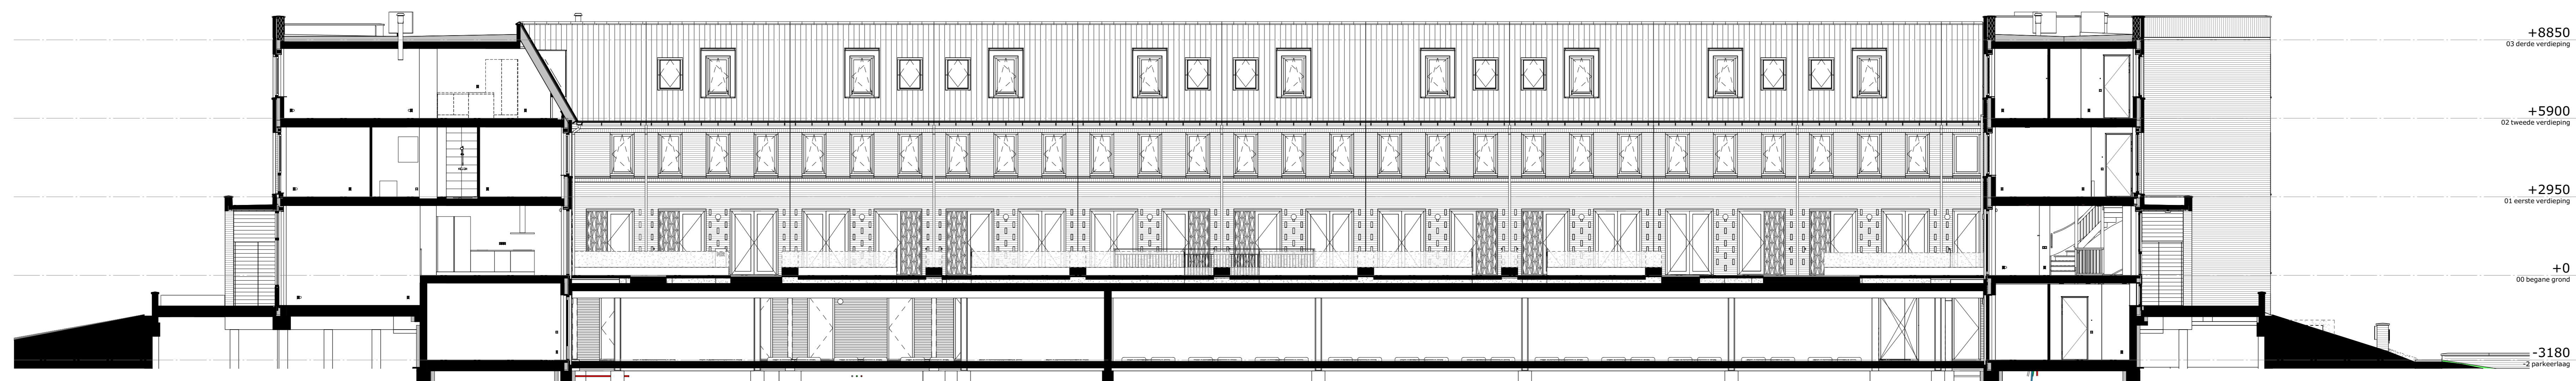

doorsnede B



doorsnede C

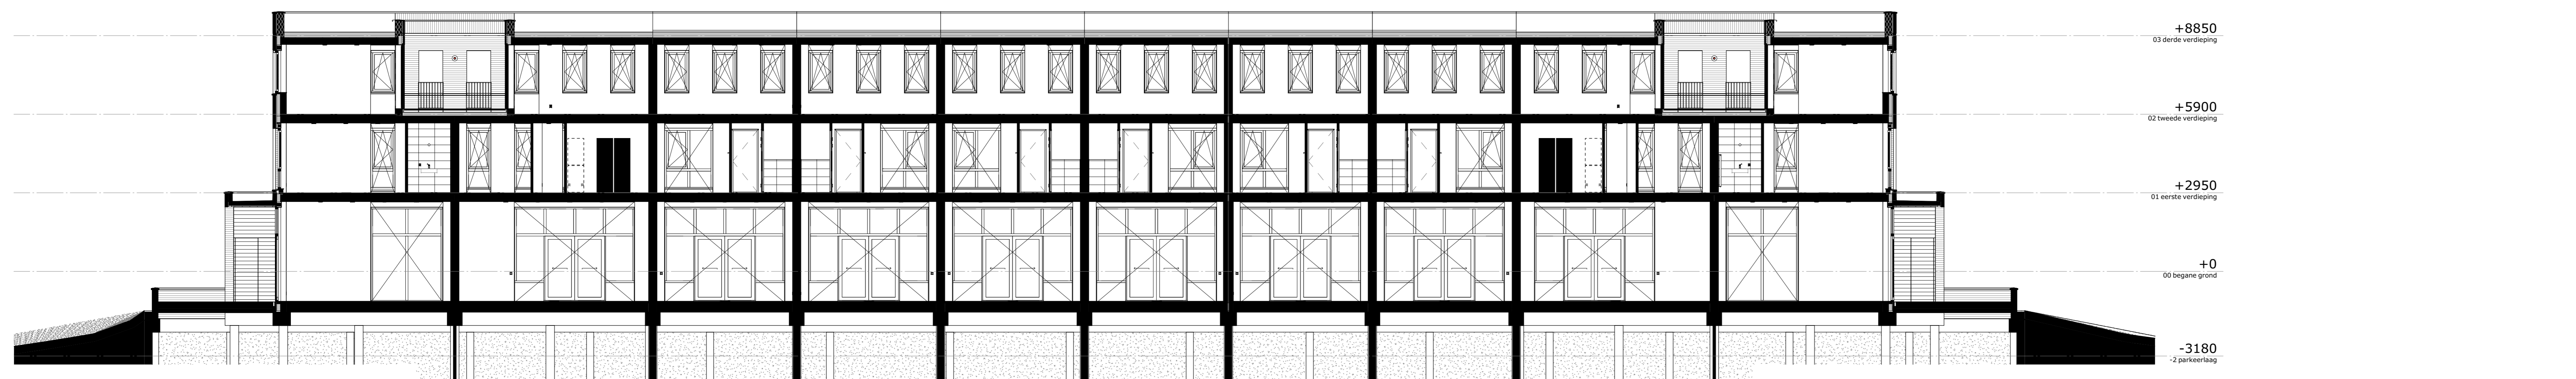

doorsnede D

DE
VEURSE
HORSTEN

M Van
Manen

VAN RHIJN BOUW

project
Veurse Horsten - De Horst
Leidschendam

omschrijving
Buitenplaats De Horst : Overzicht doorsneden

datum
12-06-2024

schaal
1:100

formaat
A0

tekeningnummer
08N2112