


L.L = LOZE LEIDING
WCD = WANDCONTACTDOOS
WLP = WANDLICHTPUNT

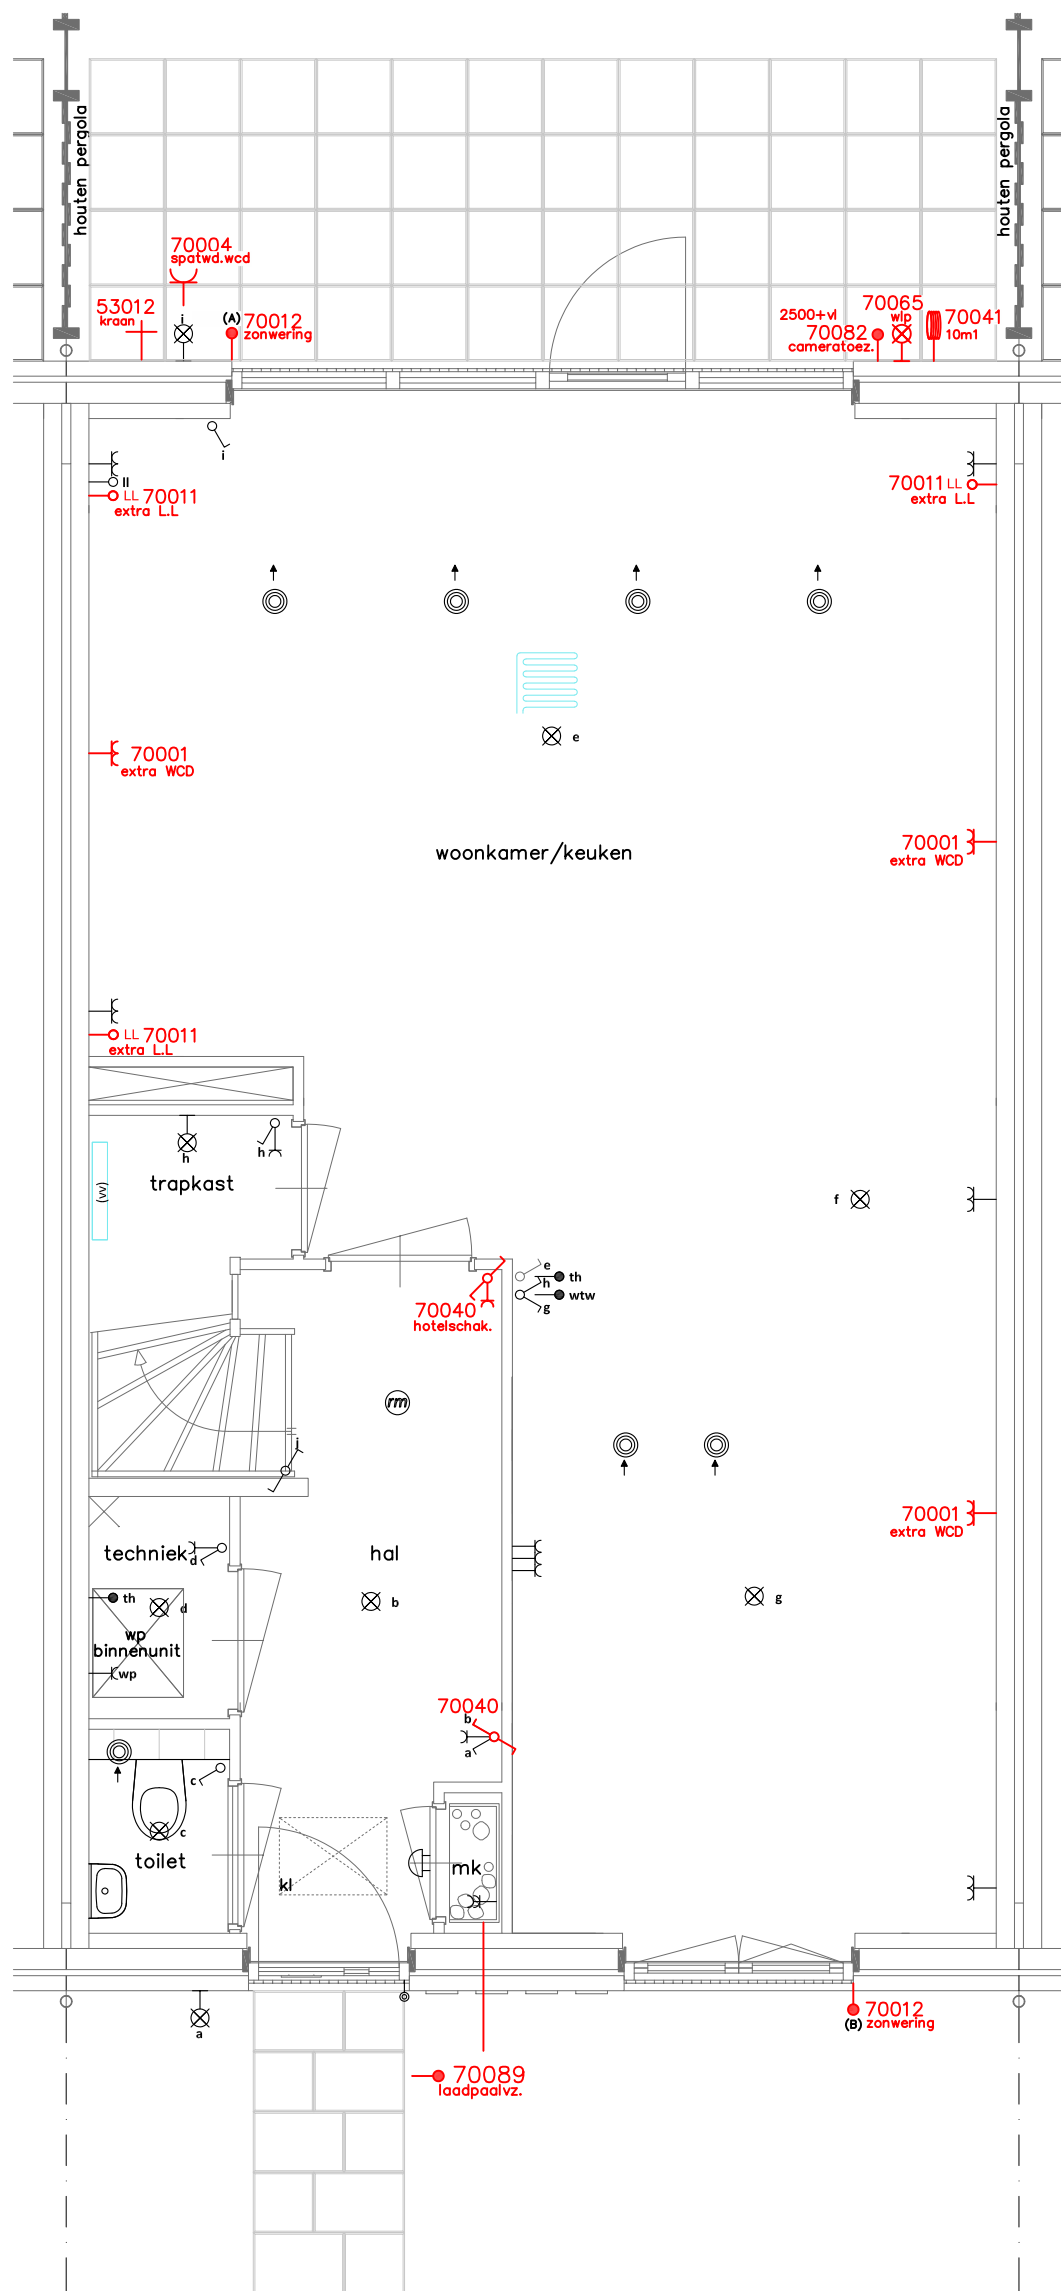

Waterweide
type C begane grond
blok 02 bwnr 04,05,06
blok 03 bwnr 09,10,11,12
blok 04 bwnr 15,16,17,18
blok 05 bwnr 21,22,23,24
blok 06 bwnr 27

04, 05, 06, 09 tm 12, 15 tm 18, 21 tm 24 en 27

begane grond type C

EVENTUELE NOODZAKELIJKE TECHNISCHE WIJZIGINGEN ZIJN NOG NIET VERWERKT OP DEZE PLATTEGROND.
ALLE MAATVOERING OP DE TEKENINGEN ZIJN CIRCA MATEN, WAAR GEEN RECHTEN AAN KUNNEN WORDEN ONTLEEND.

Van Rijn Bouw BV
Postbus 76
2220 AB KATWIJK ZH
Telefoon (071) 401 60 41
Telefax (071) 401 60 43

VAN RHIJN BOUW



KAVEL: 003

PROJECT: "De Veurse Horsten"
elektra optie tekening

Werknr: 21-00838

Schaal: 1 op 50

Get.: JvD

Datum: 01-07-2023


Formaat: A3

Wijziging

A:

B:

L.L = LOZE LEIDING
WCD = WANDCONTACTDOOS
WLP = WANDLICHTPUNT

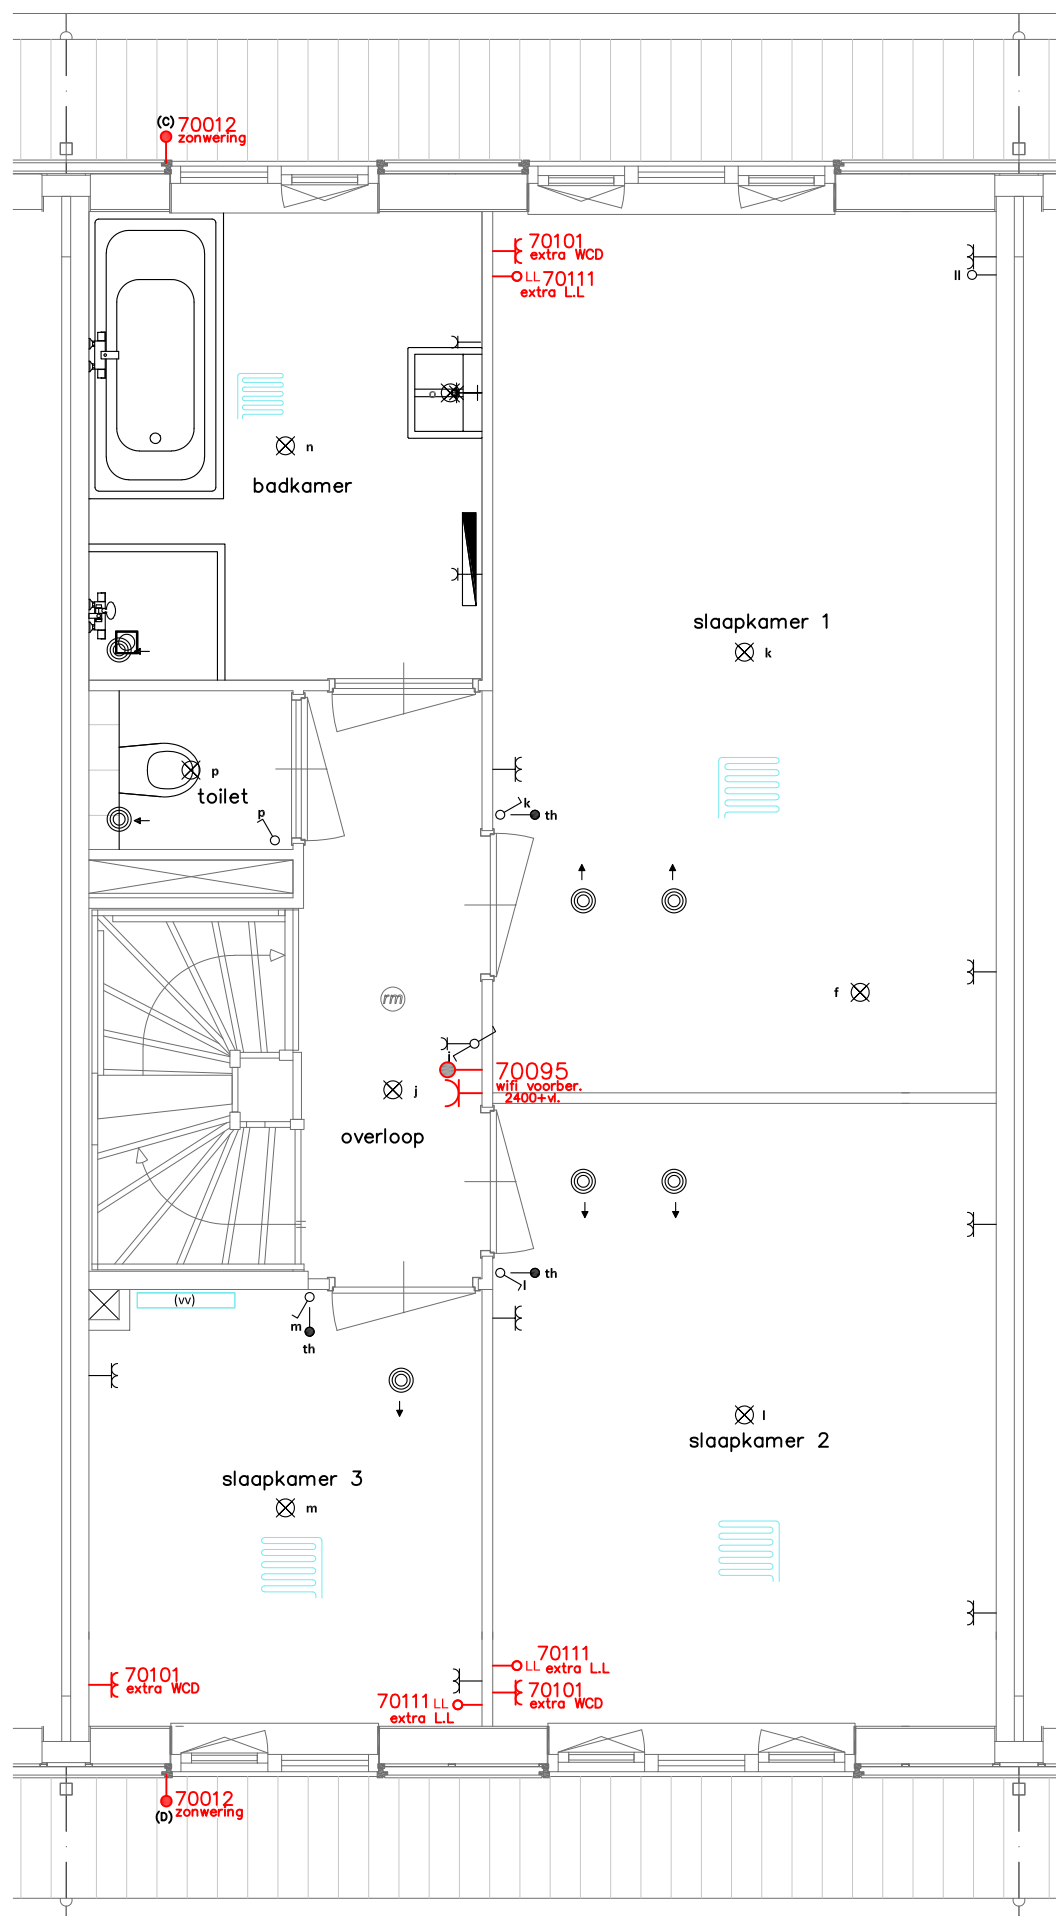

Waterweide
type C begane grond
blok 02 bwnr 04,05,06
blok 03 bwnr 09,10,11,12
blok 04 bwnr 15,16,17,18
blok 05 bwnr 21,22,23,24
blok 06 bwnr 27

04, 05, 06, 09 tm 12, 15 tm 18, 21 tm 24 en 27

1e verdieping type C

EVENTUELE NOODZAKELIJKE TECHNISCHE WIJZIGINGEN ZIJN NOG NIET VERWERKT OP DEZE PLATTEGROND.
ALLE MAATVOERING OP DE TEKENINGEN ZIJN CIRCA MATEN, WAAR GEEN RECHTEN AAN KUNNEN WORDEN ONTLEEND.

Van Rijn Bouw BV
Postbus 76
2220 AB KATWIJK ZH
Telefoon (071) 401 60 41
Telefax (071) 401 60 43



VAN RHIJN BOUW

KAVEL: 003

PROJECT: "De Veurse Horsten"
elektra optie tekening

Werknr: 21-00838

Schaal: 1 op 50

Get.: JvD

Datum: 01-07-2023


Formaat: A3

Wijziging

A:

B:

L.L = LOZE LEIDING
WCD = WANDCONTACTDOOS
WLP = WANDLICHTPUNT

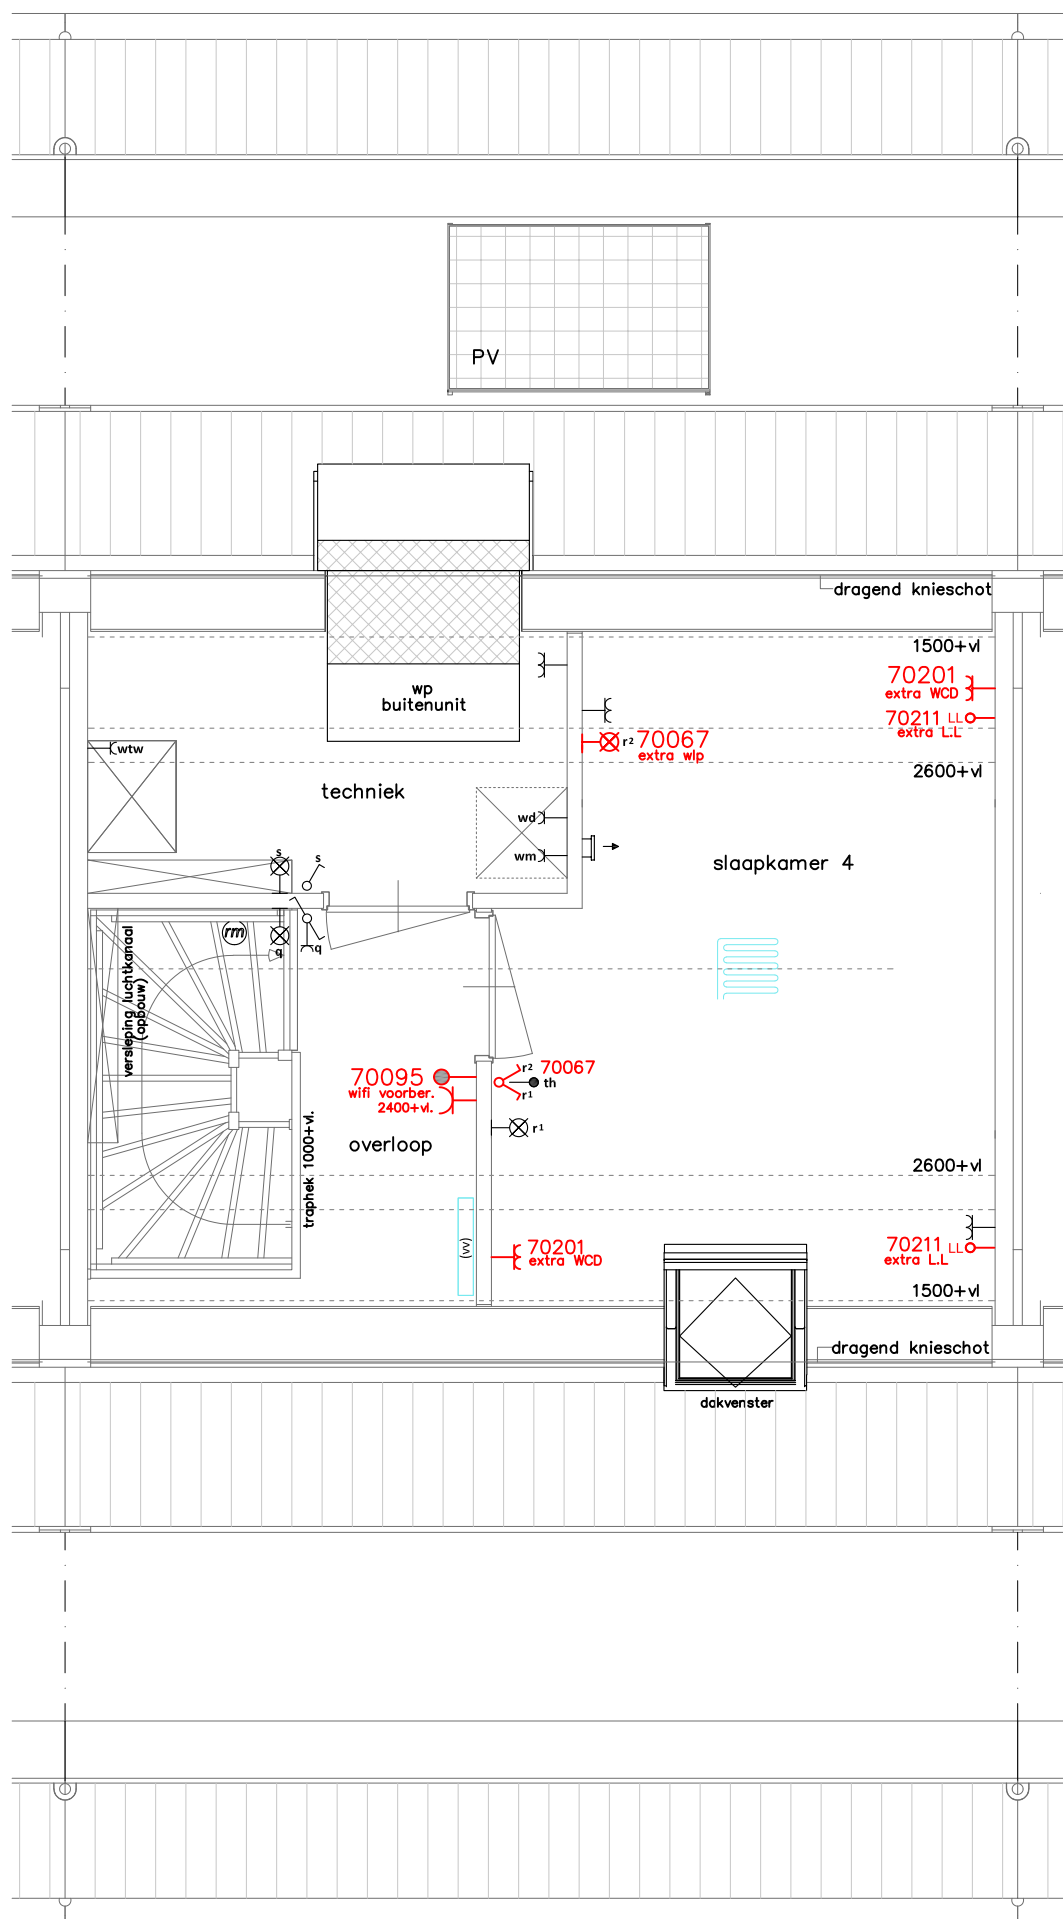

Waterweide
type C begane grond
blok 02 bwnr 04,05,06
blok 03 bwnr 09,10,11,12
blok 04 bwnr 15,16,17,18
blok 05 bwnr 21,22,23,24
blok 06 bwnr 27

04, 05, 06, 09 tm 12, 15 tm 18, 21 tm 24 en 27

2e verdieping type C

EVENTUELE NOODZAKELIJKE TECHNISCHE WIJZIGINGEN ZIJN NOG NIET VERWERKT OP DEZE PLATTEGROND.
ALLE MAATVOERING OP DE TEKENINGEN ZIJN CIRCA MATEN, WAAR GEEN RECHTEN AAN KUNNEN WORDEN ONTLEEND.

Van Rijn Bouw BV
Postbus 76
2220 AB KATWIJK ZH

Telefoon (071) 401 60 41
Telefax (071) 401 60 43

VAN RHIJN BOUW



KAVEL: 003

PROJECT: "De Veurse Horsten"
elektra optie tekening

Werknr: 21-00838

Schaal: 1 op 50

Get.: JvD

Datum: 01-07-2023

Formaat: A3

Wijziging

A:

B: