


L.L = LOZE LEIDING
WCD = WANDCONTACTDOOS
WLP = WANDLICHTPUNT

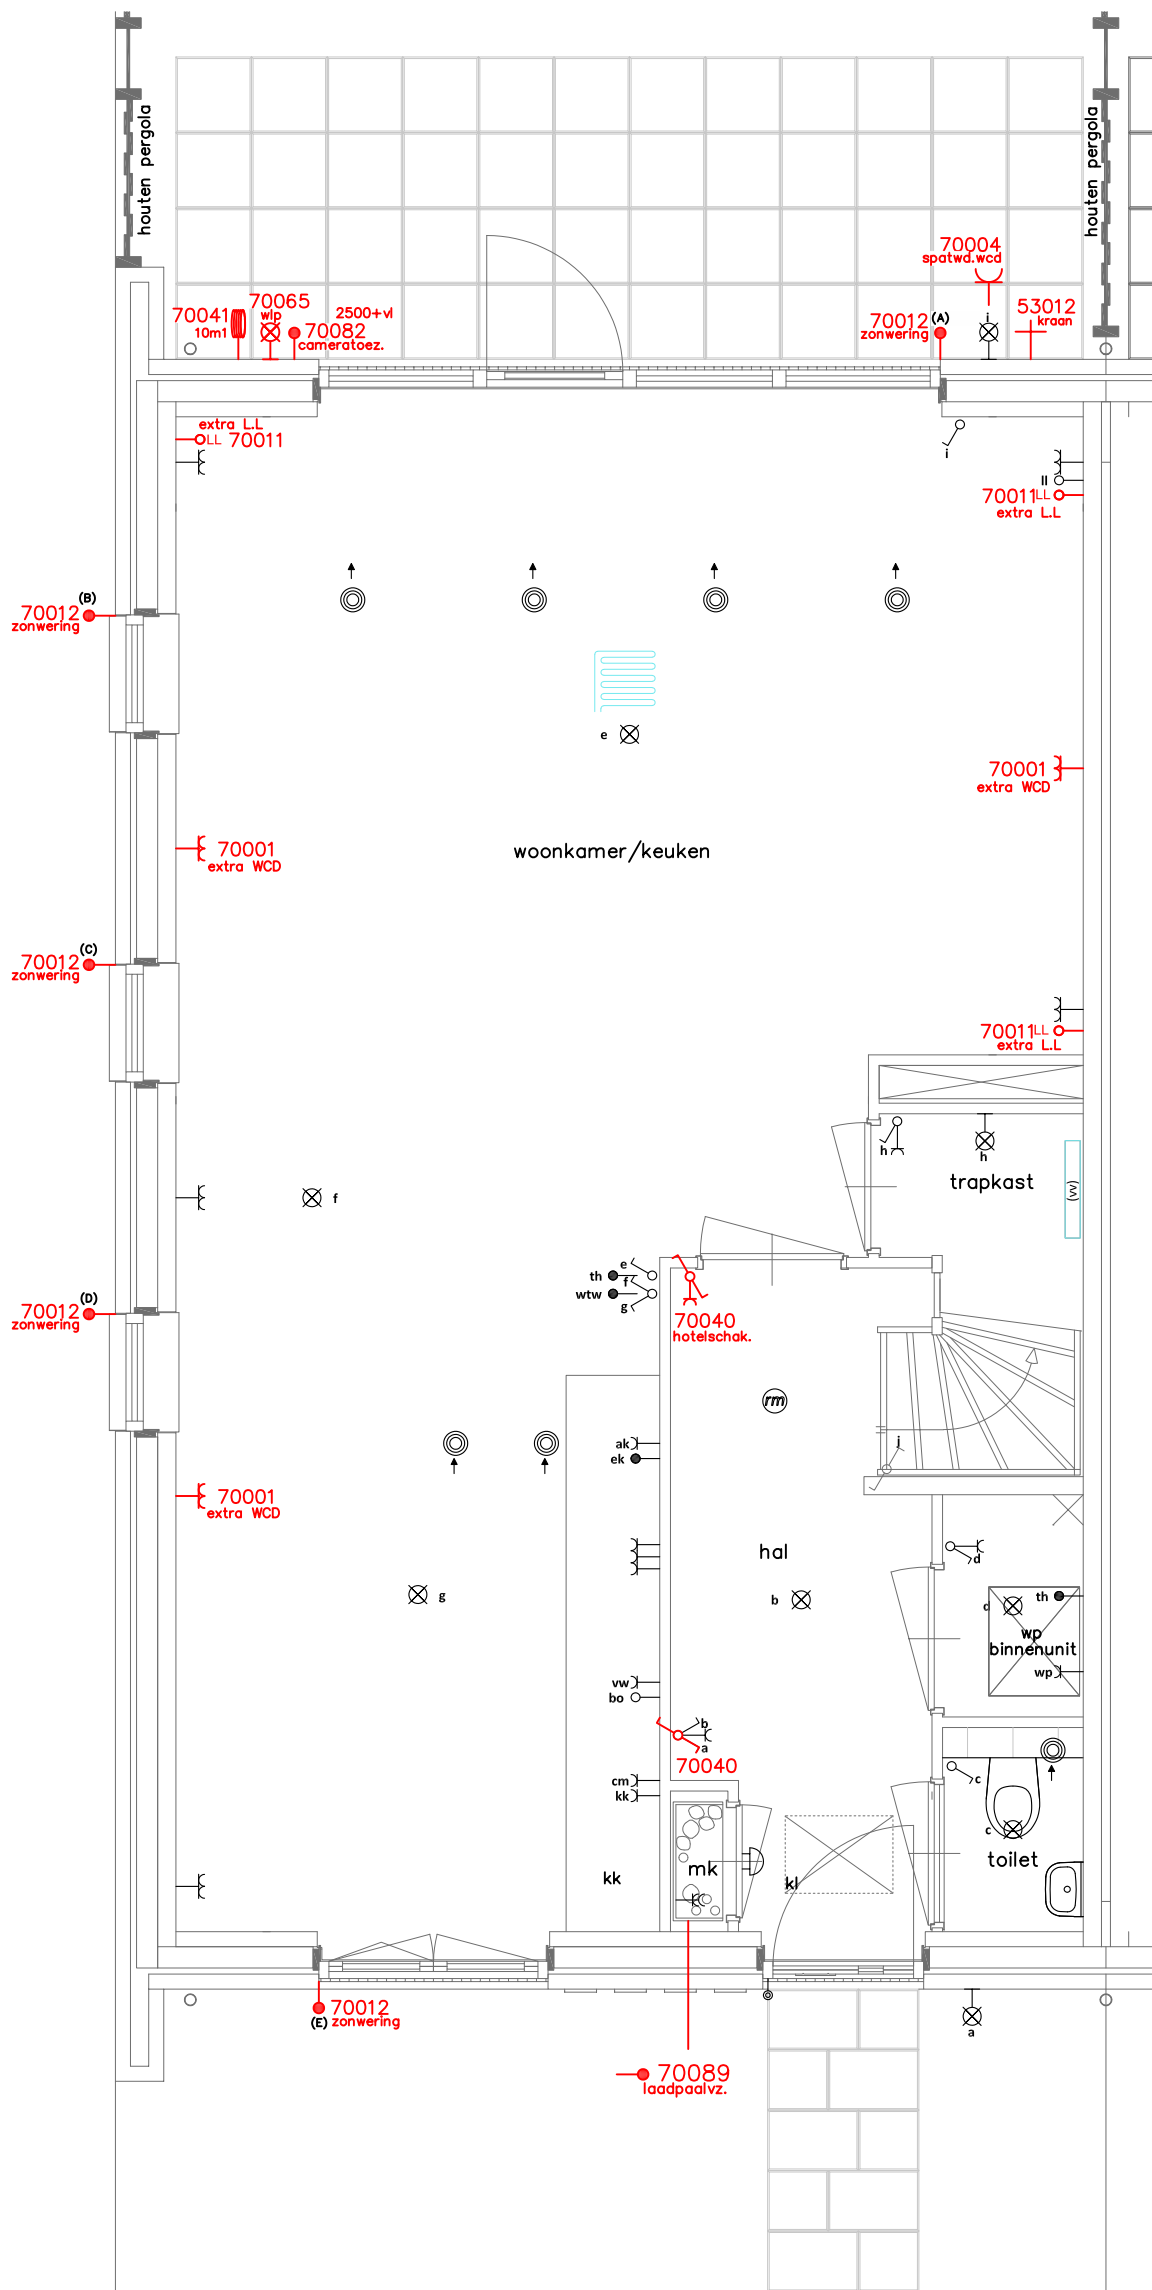

03, 08, 14, 20 en 26

Waterweide
type B begane grond
blok 02 bwnr 03
blok 03 bwnr 08
blok 04 bwnr 14
blok 05 bwnr 20
blok 06 bwnr 26

begane grond type B

EVENTUELE NOODZAKELIJKE TECHNISCHE WIJZIGINGEN ZIJN NOG NIET VERWERKT OP DEZE PLATTEGROND.
ALLE MAATVOERING OP DE TEKENINGEN ZIJN CIRCA MATEN, WAAR GEEN RECHTEN AAN KUNNEN WORDEN ONTLEEND.

Van Rijn Bouw BV
Postbus 76
2220 AB KATWIJK ZH

Telefoon (071) 401 60 41
Telefax (071) 401 60 43

VAN RHIJN BOUW



KAVEL: 003

PROJECT: "De Veurse Horsten"
elektra optie tekening

Werknr: 21-00838

Formaat: A3

Schaal: 1 op 50

Wijziging


Get.: JvD

A:

Datum: 01-07-2023

B:

L.L = LOZE LEIDING
WCD = WANDCONTACTDOOS
WLP = WANDLICHTPUNT

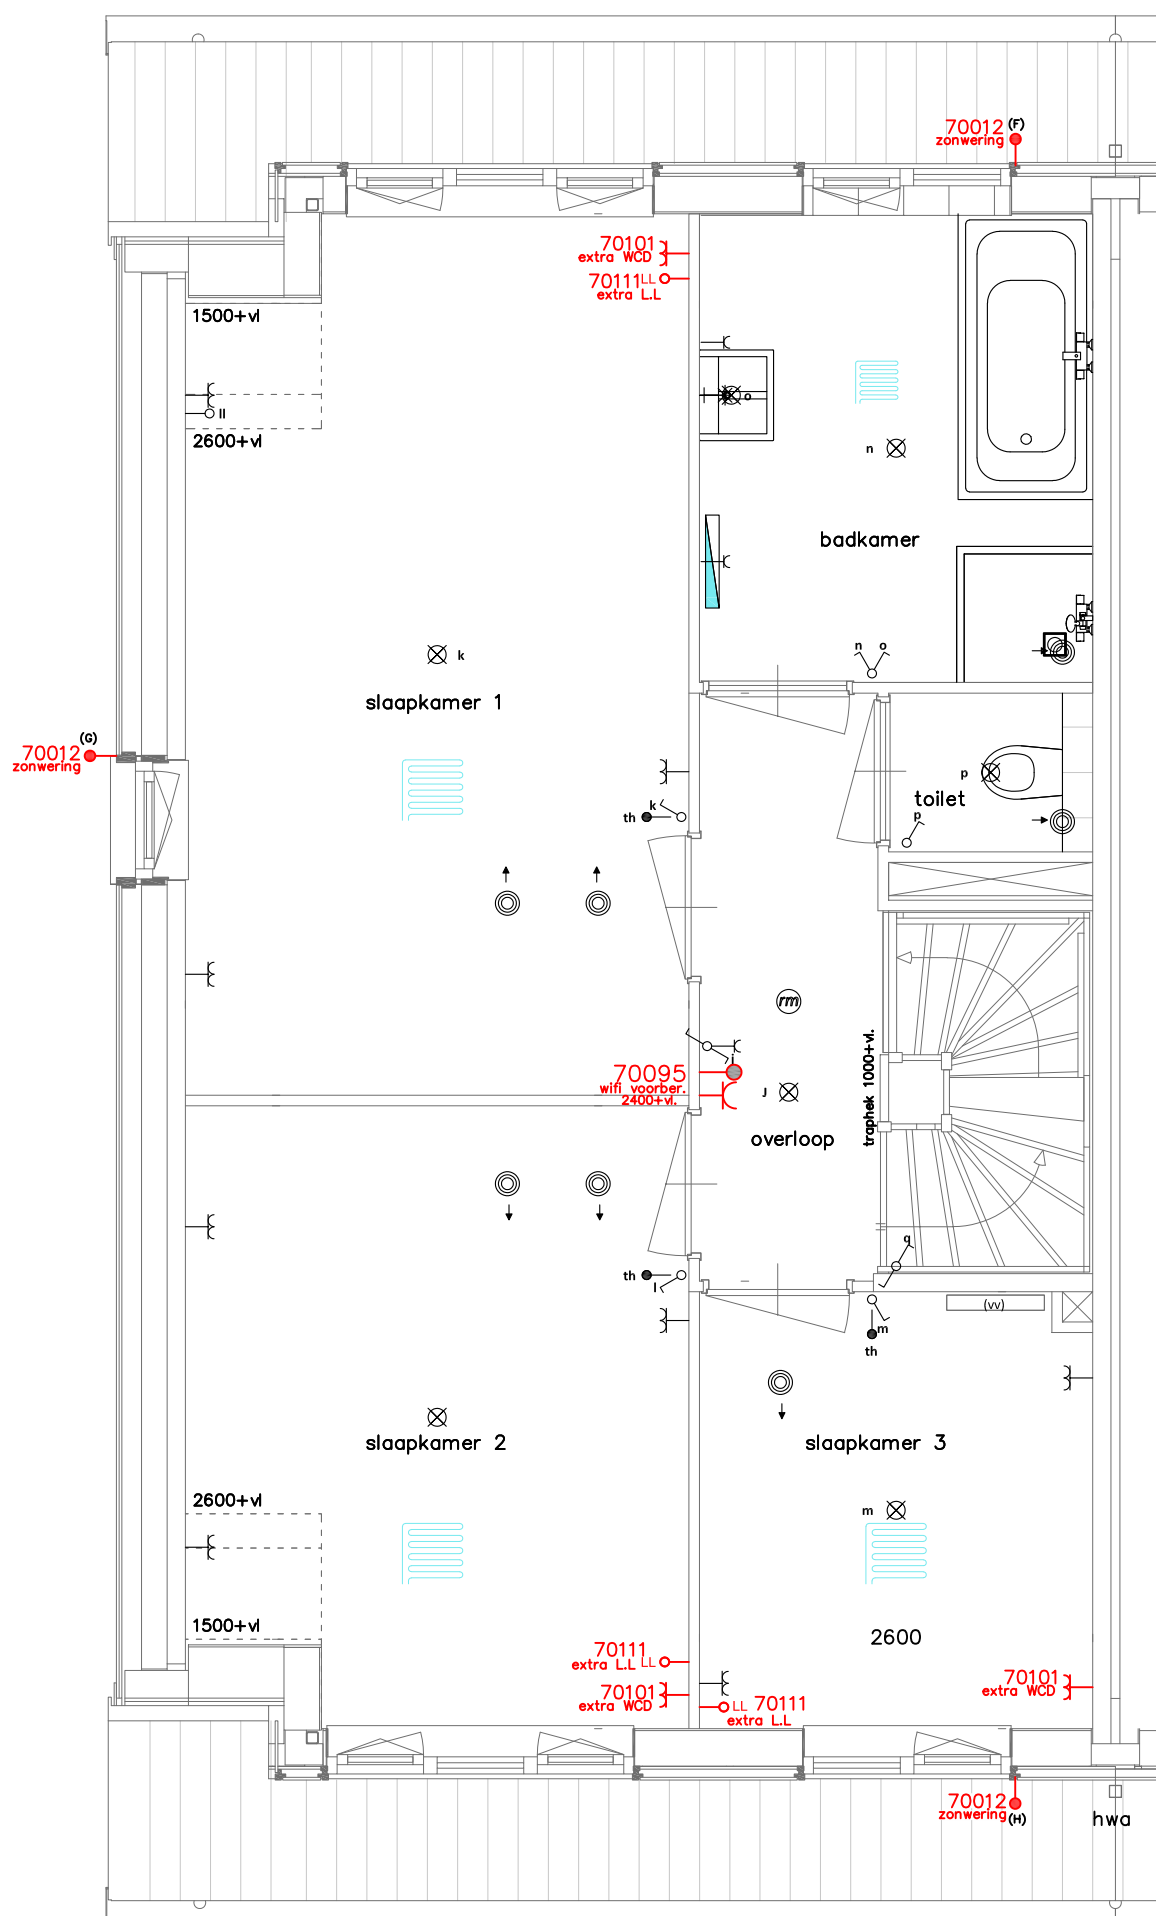

03, 08, 14, 20 en 26

Waterweide
type B begane grond

blok 02	bwnr 03
blok 03	bwnr 08
blok 04	bwnr 14
blok 05	bwnr 20
blok 06	bwnr 26

1e verdieping type B

EVENTUELE NOODZAKELIJKE TECHNISCHE WIJZIGINGEN ZIJN NOG NIET VERWERKT OP DEZE PLATTEGROND.
ALLE MAATVOERING OP DE TEKENINGEN ZIJN CIRCA MATEN, WAAR GEEN RECHTEN AAN KUNNEN WORDEN ONTLEEND.

Van Rhijn Bouw BV
Postbus 76
2220 AB KATWIJK ZH

Telefoon (071) 401 60 41
Telefax (071) 401 60 43

VAN RHIJN BOUW



KAVEL: 003

PROJECT: "De Veurse Horsten"
elektra optie tekening

Werknr: 21-00838

Schaal: 1 op 50

Get.: JvD

Datum: 01-07-2023


Formaat: A3

Wijziging

A:

B:

L.L = LOZE LEIDING
WCD = WANDCONTACTDOOS
WLP = WANDLICHTPUNT

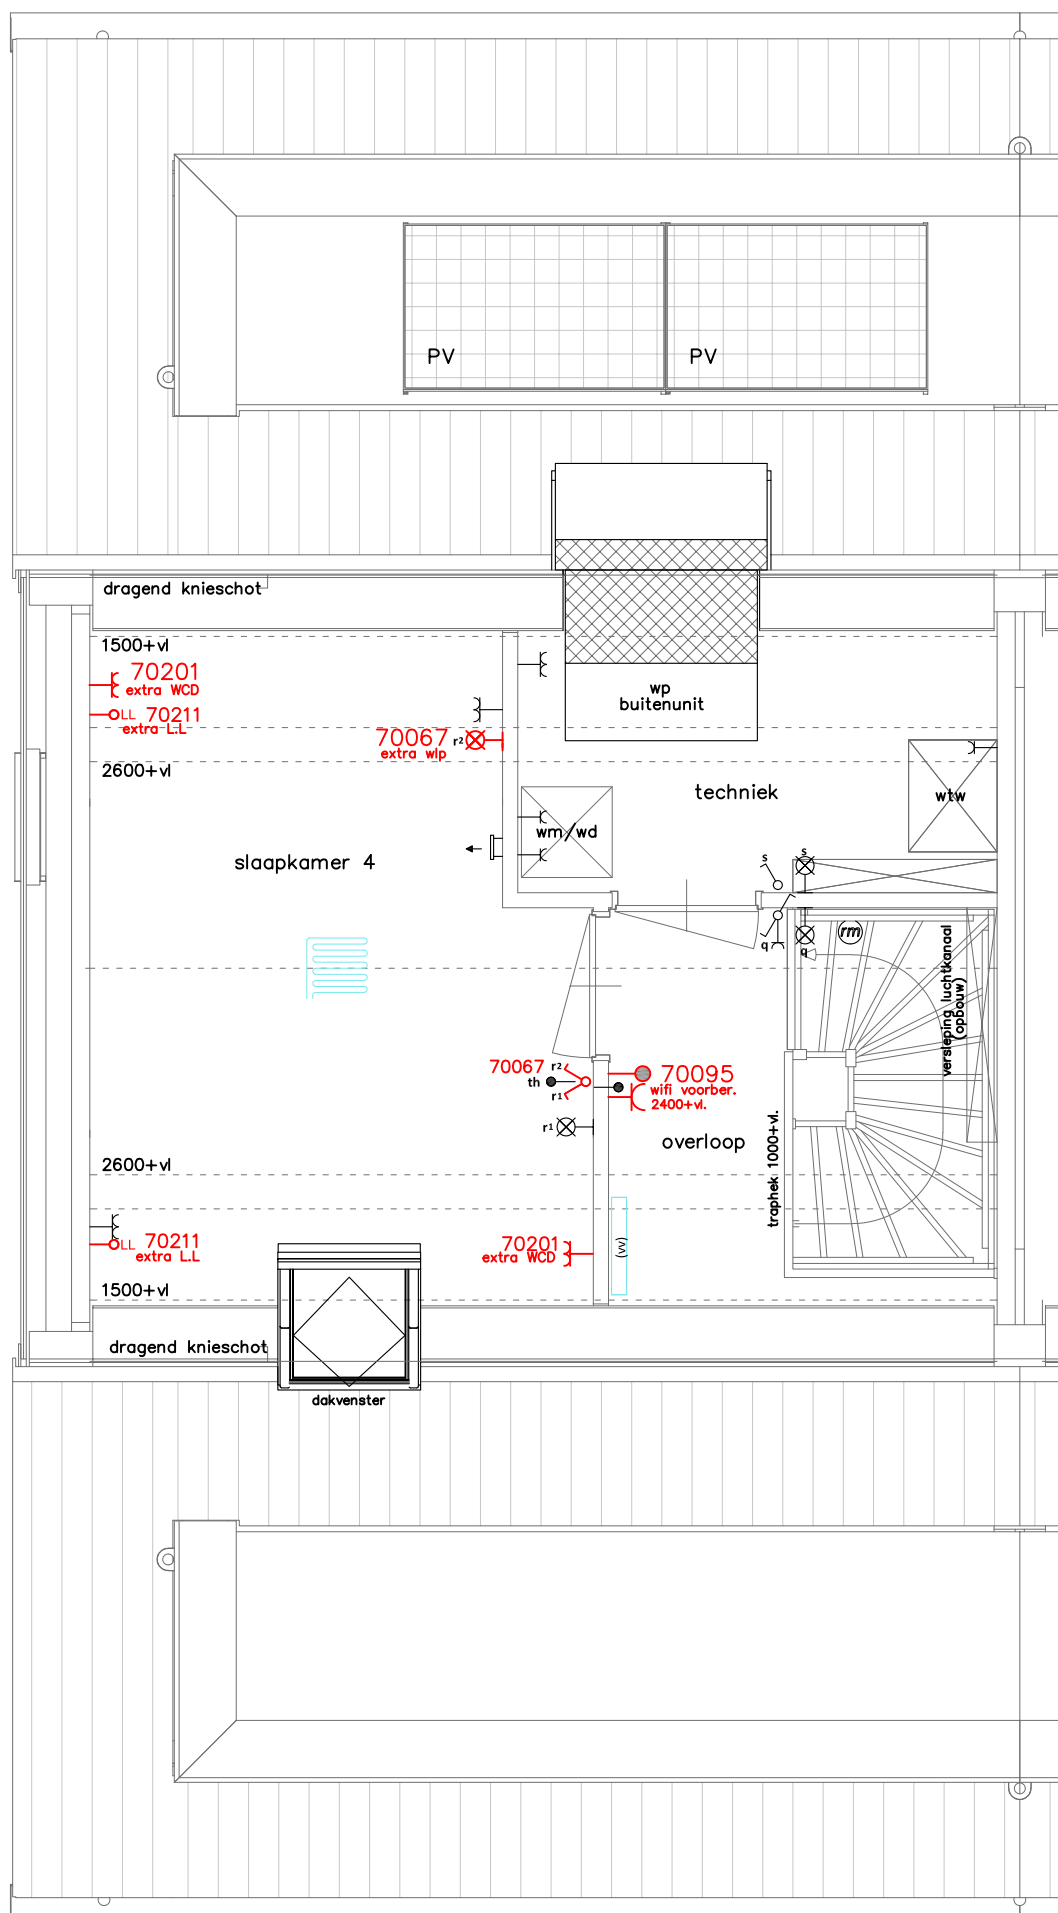

03, 08, 14, 20 en 26

Waterweide
type B begane grond

blok 02	bwnr 03
blok 03	bwnr 08
blok 04	bwnr 14
blok 05	bwnr 20
blok 06	bwnr 26

2e verdieping type B

EVENTUELE NOODZAKELIJKE TECHNISCHE WIJZIGINGEN ZIJN NOG NIET VERWERKT OP DEZE PLATTEGROND.
ALLE MAATVOERING OP DE TEKENINGEN ZIJN CIRCA MATEN, WAAR GEEN RECHTEN AAN KUNNEN WORDEN ONTLEEND.

Van Rijn Bouw BV
Postbus 76
2220 AB KATWIJK ZH

Telefoon (071) 401 60 41
Telefax (071) 401 60 43

VAN RHIJN BOUW



KAVEL: 003

PROJECT: "De Veurse Horsten"
elektra optie tekening

Werknr: 21-00838

Schaal: 1 op 50

Get.: JvD

Datum: 01-07-2023

Formaat: A3

Wijziging

A:

B: