


L.L = LOZE LEIDING
WCD = WANDCONTACTDOOS
WLP = WANDLICHTPUNT

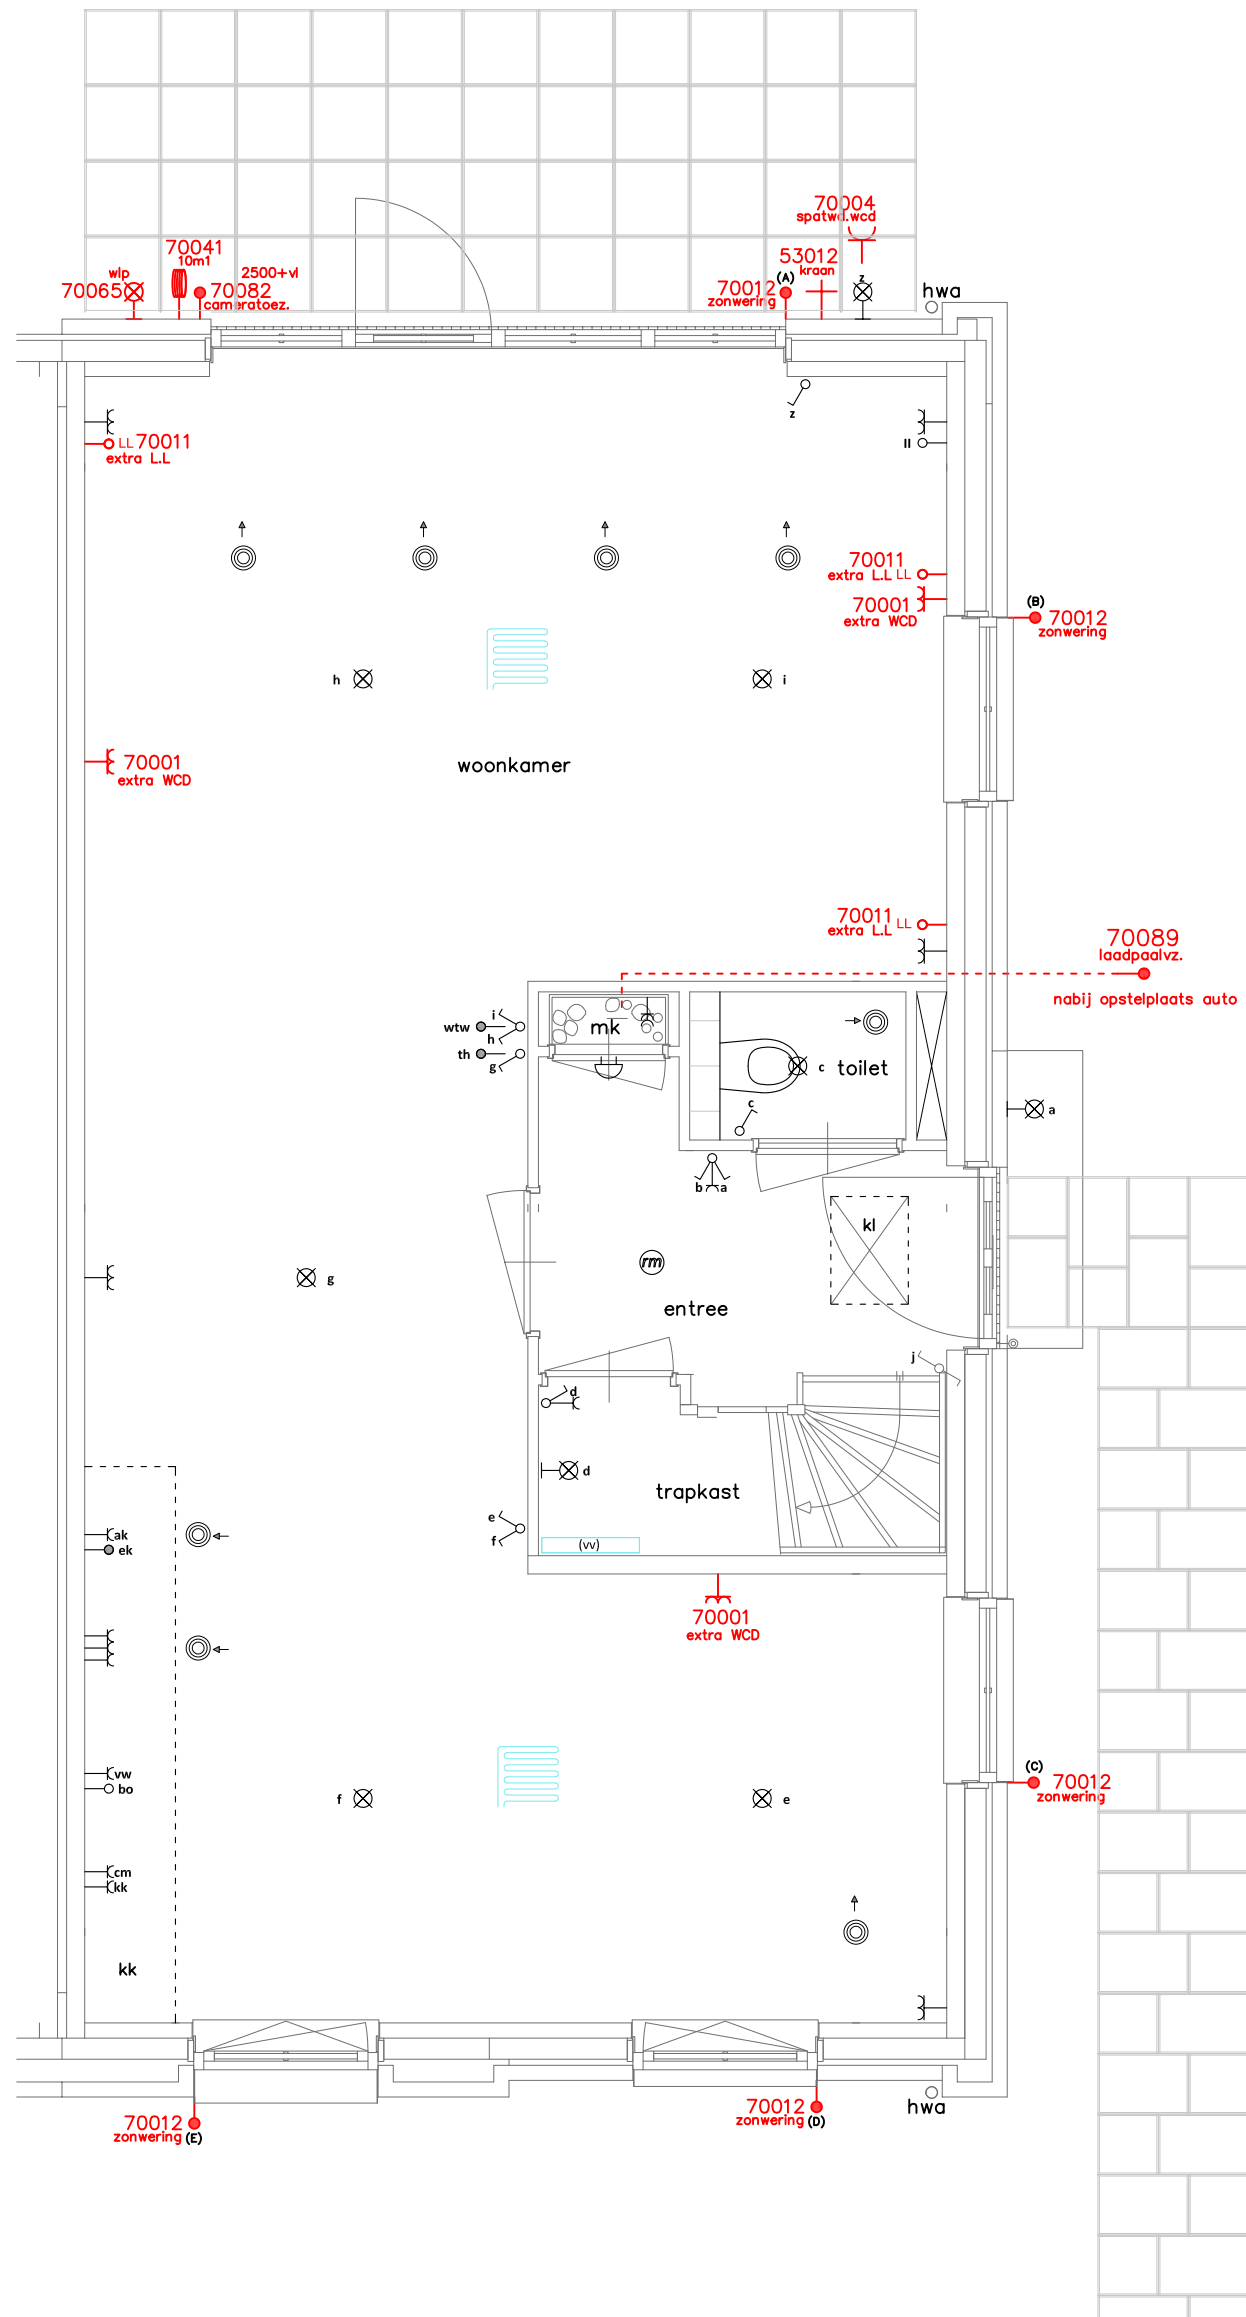

Waterweide
type E begane grond
blok 01 : bwnr 02

kavel 02
begane grond type E

EVENTUELE NOODZAKELIJKE TECHNISCHE WIJZIGINGEN ZIJN NOG NIET VERWERKT OP DEZE PLATTEGROND.
ALLE MAATVOERING OP DE TEKENINGEN ZIJN CIRCA MATEN, WAAR GEEN RECHTEN AAN KUNNEN WORDEN ONTLEEND.

Van Rijn Bouw BV
Postbus 76
2220 AB KATWIJK ZH
Telefoon (071) 401 60 41
Telefax (071) 401 60 43

VAN RHIJN BOUW



KAVEL: 002

PROJECT: "De Veurse Horsten"
elektra optie tekening

Werknr: 21-00838

Schaal: 1 op 50

Get.: JvD

Datum: 01-07-2023


Formaat: A3

Wijziging

A:

B:

L.L = LOZE LEIDING
WCD = WANDCONTACTDOOS
WLP = WANDLICHTPUNT

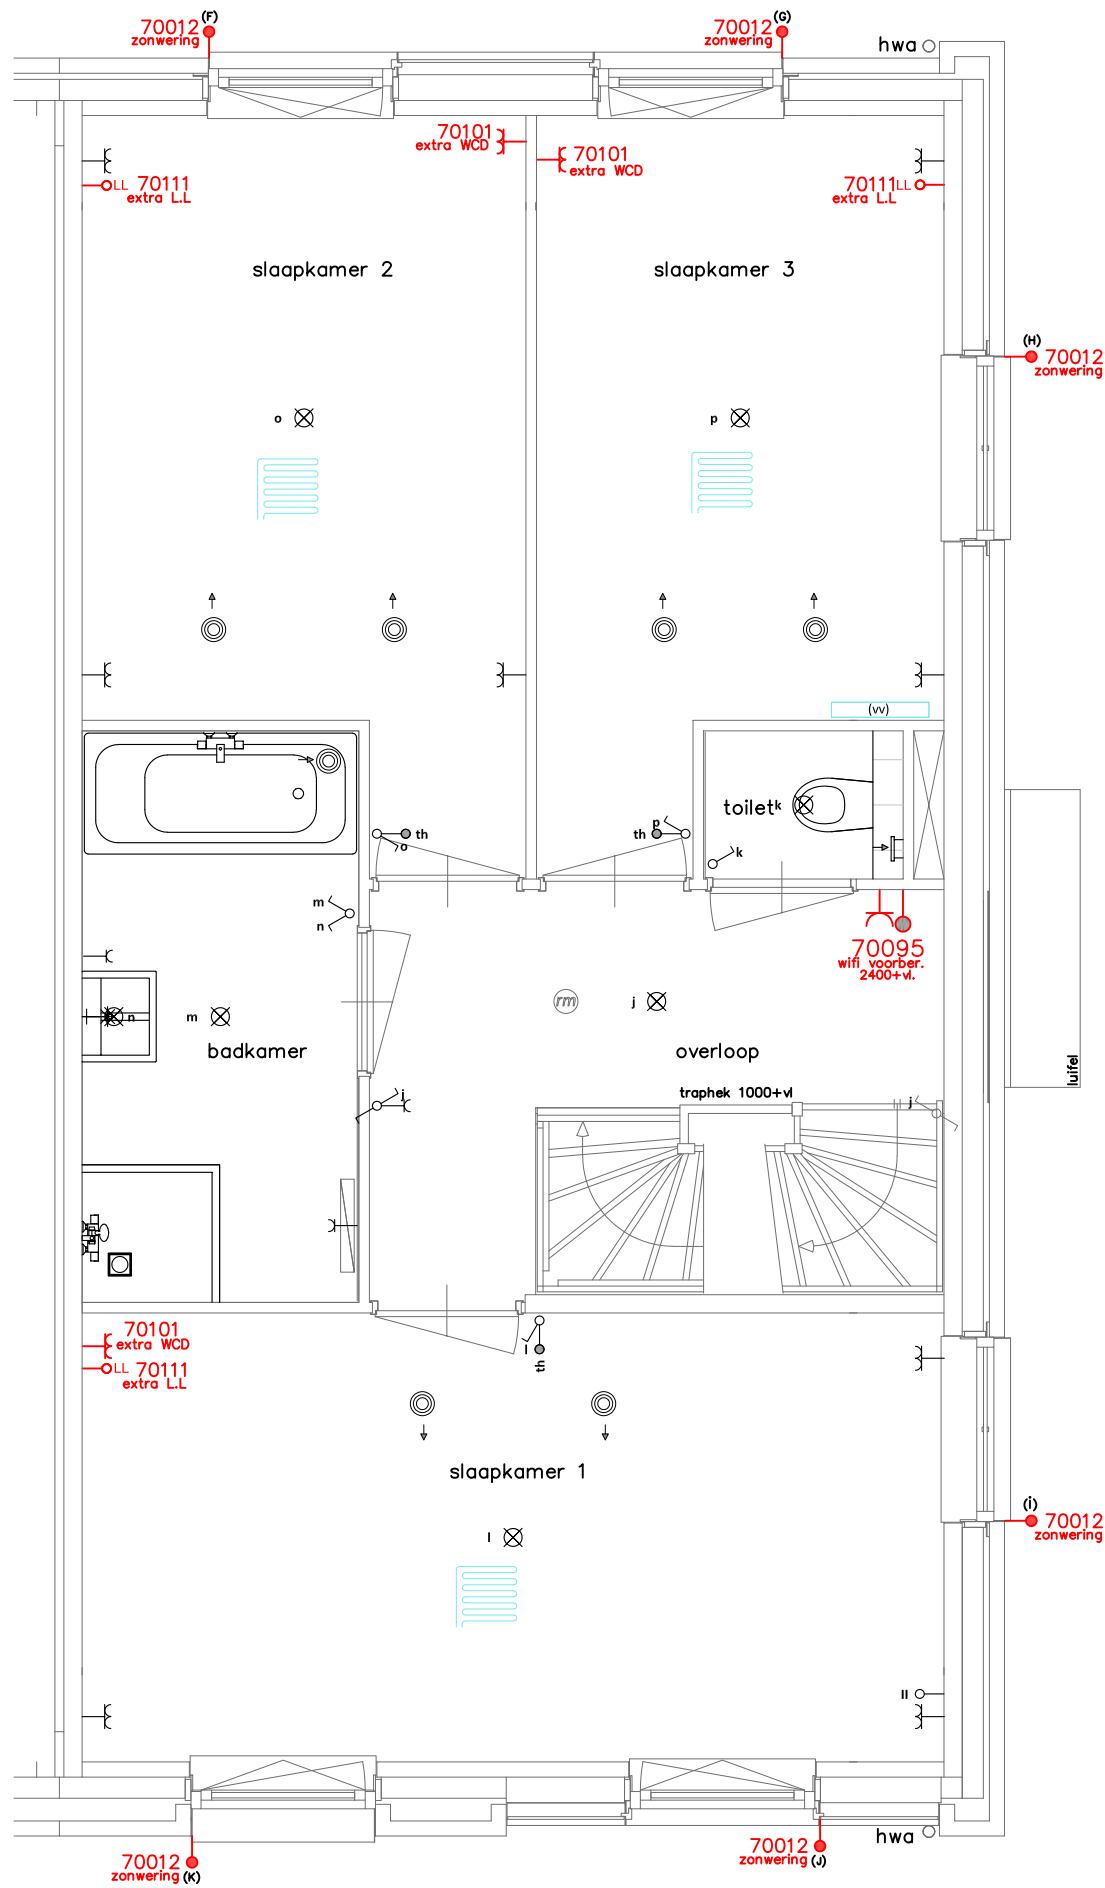

Waterweide
type E 1e verdieping
blok 01 : bwnr 02

kavel 02
1e verdieping type E

EVENTUELE NOODZAKELIJKE TECHNISCHE WIJZIGINGEN ZIJN NOG NIET VERWERKT OP DEZE PLATTEGROND.
ALLE MAATVOERING OP DE TEKENINGEN ZIJN CIRCA MATEN, WAAR GEEN RECHTEN AAN KUNNEN WORDEN ONTLEEND.

Van Rijn Bouw BV
Postbus 76
2220 AB KATWIJK ZH
Telefoon (071) 401 60 41
Telefax (071) 401 60 43

VAN RHIJN BOUW



KAVEL: 002

PROJECT: "De Veurse Horsten"
elektra optie tekening

Werknr: 21-00838

Schaal: 1 op 50

Get.: JvD

Datum: 01-07-2023


Formaat: A3

Wijziging

A:

B:

L.L = LOZE LEIDING
WCD = WANDCONTACTDOOS
WLP = WANDLICHTPUNT

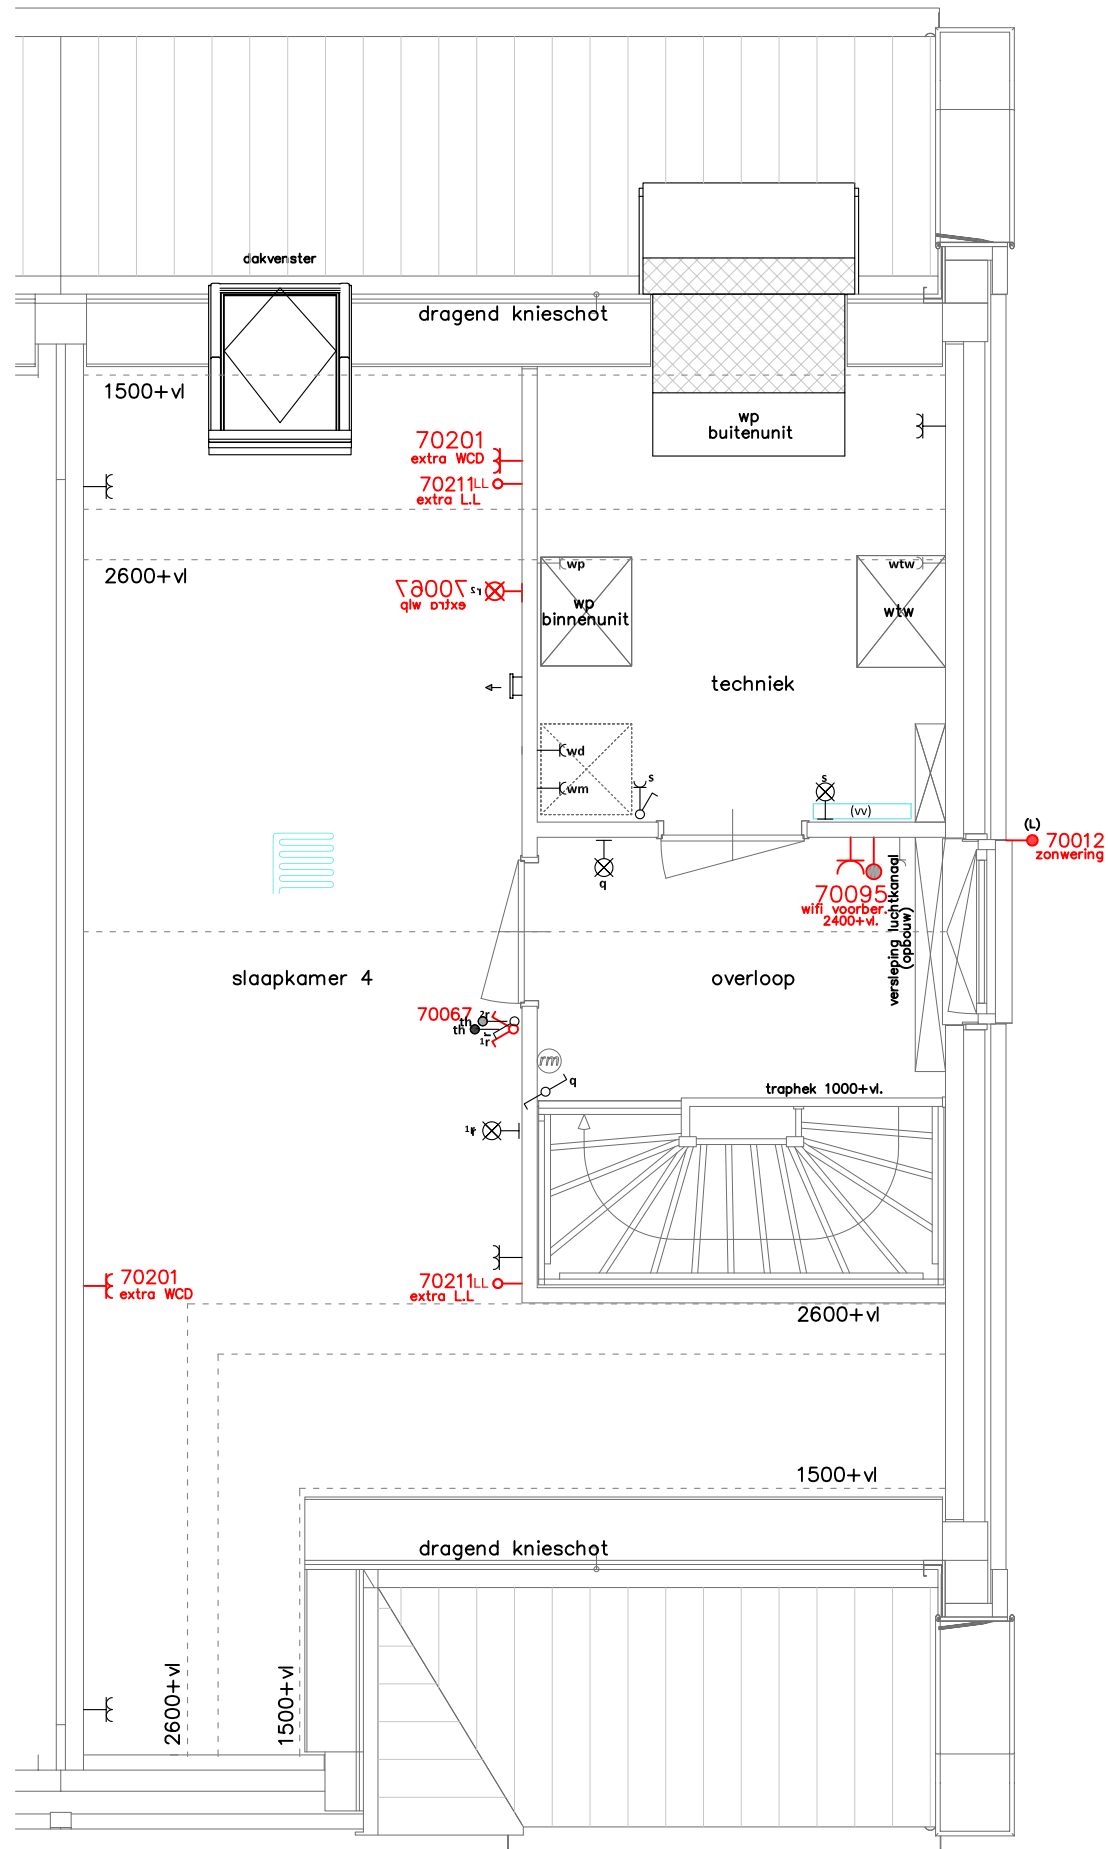

Waterweide
type E 2e verdieping
blok 01 : bwnr 02

kavel 02

2e verdieping type E

EVENTUELE NOODZAKELIJKE TECHNISCHE WIJZIGINGEN ZIJN NOG NIET VERWERKT OP DEZE PLATTEGROND.
ALLE MAATVOERING OP DE TEKENINGEN ZIJN CIRCA MATEN, WAAR GEEN RECHTEN AAN KUNNEN WORDEN ONTLEEND.

Van Rijn Bouw BV
Postbus 76
2220 AB KATWIJK ZH
Telefoon (071) 401 60 41
Telefax (071) 401 60 43

VAN RHIJN BOUW



KAVEL: 002

PROJECT: "De Veurse Horsten"
elektra optie tekening

Werknr: 21-00838

Schaal: 1 op 50

Get.: JvD

Datum: 01-07-2023

Formaat: A3

Wijziging

A:

B: