


L.L = LOZE LEIDING
WCD = WANDCONTACTDOOS
WLP = WANDLICHTPUNT

optie tekening 01120

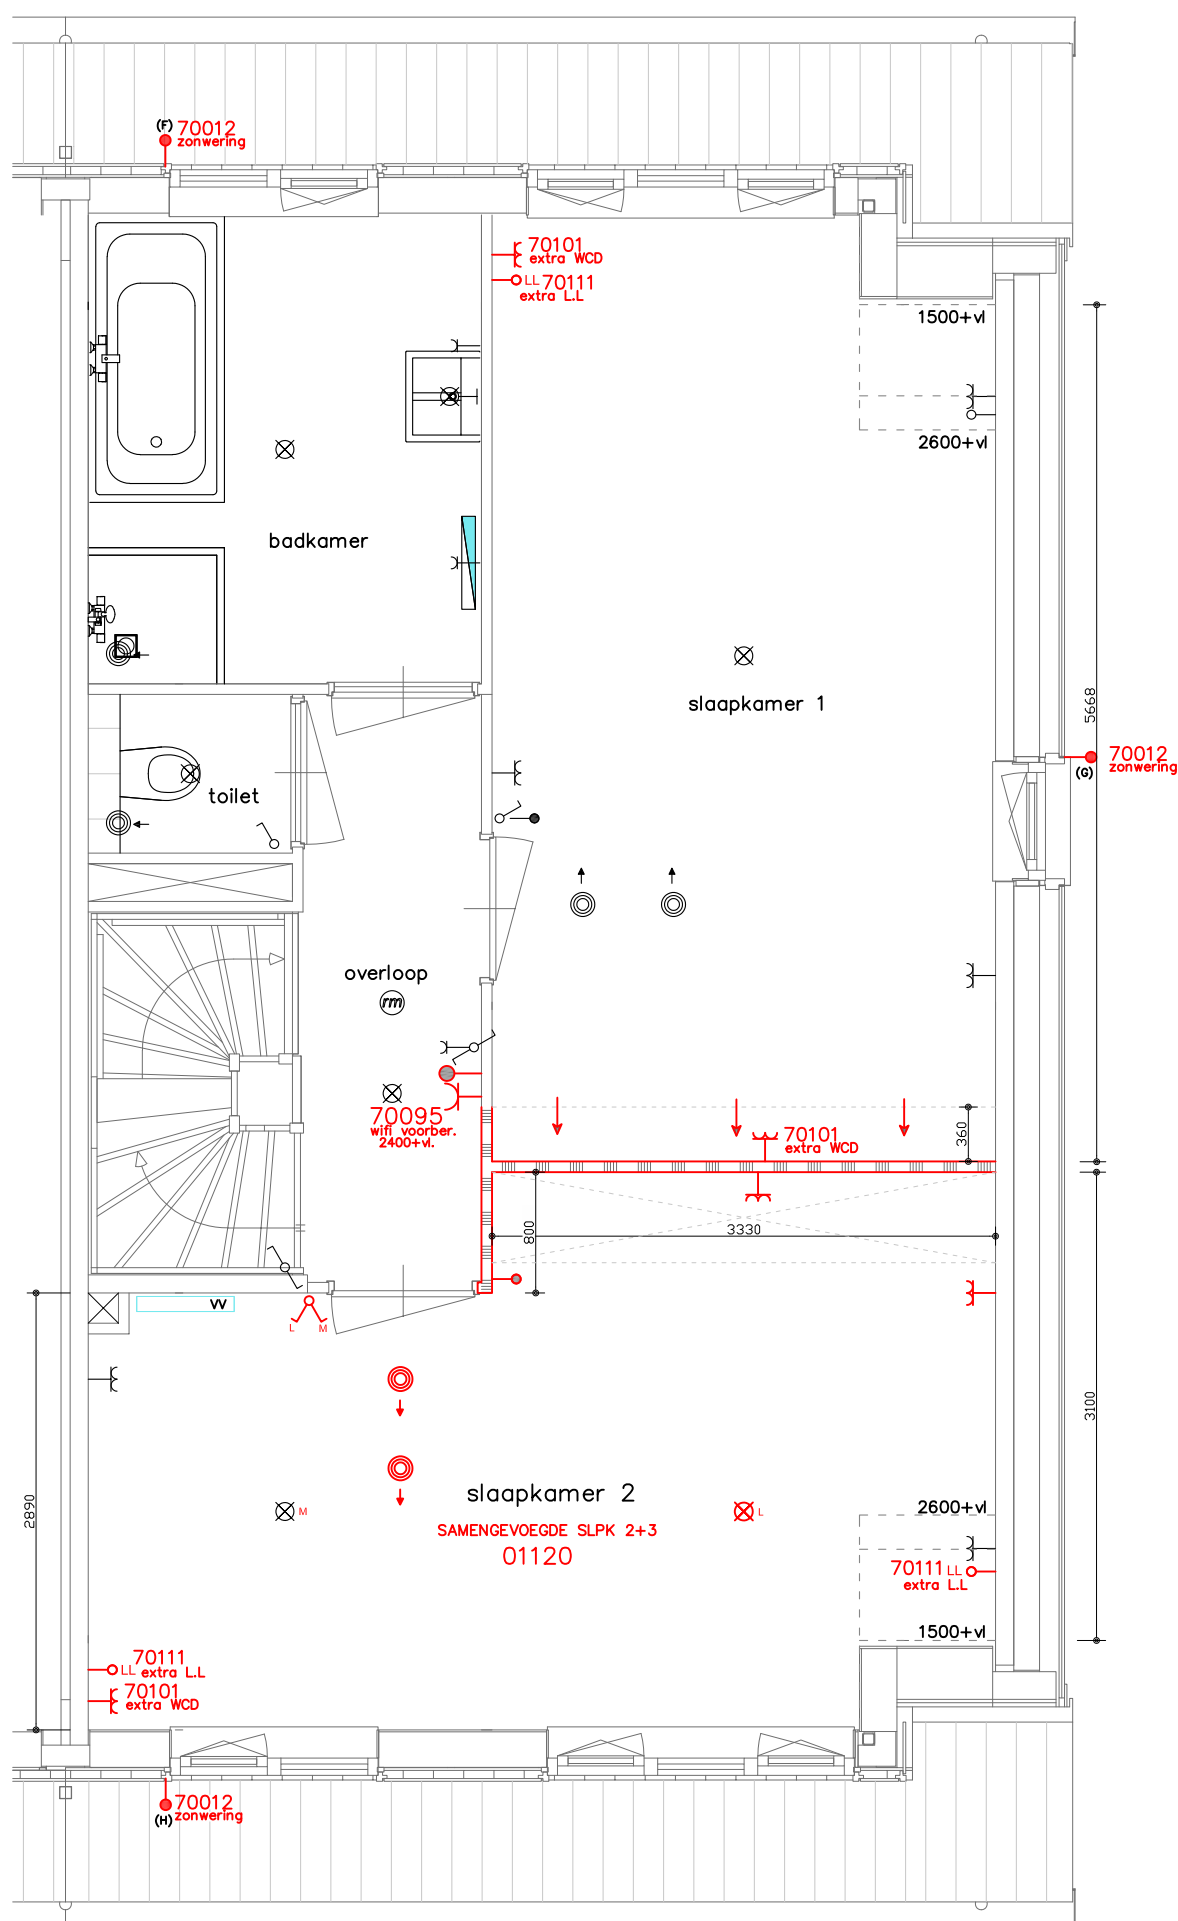

07, 13, 19, 25 en 28

1e verdieping type A

EVENTUELE NOODZAKELIJKE TECHNISCHE WIJZIGINGEN ZIJN NOG NIET VERWERKT OP DEZE PLATTEGROND.
ALLE MAATVOERING OP DE TEKENINGEN ZIJN CIRCA MATEN, WAAR GEEN RECHTEN AAN KUNNEN WORDEN ONTLEEND.

Van Rijn Bouw BV
Postbus 76
2220 AB KATWIJK ZH
Telefoon (071) 401 60 41
Telefax (071) 401 60 43



VAN RHIJN BOUW

KAVEL: 007

PROJECT: "De Veurse Horsten"
optie tekening 01120

Werknr: 21-00838

Schaal: 1 op 50

Get.: JvD

Datum: 01-07-2023

Formaat: A3

Wijziging

A:

B: