



voor zijgevel




linker zijgevel




achtergevel




rechter zijgevel

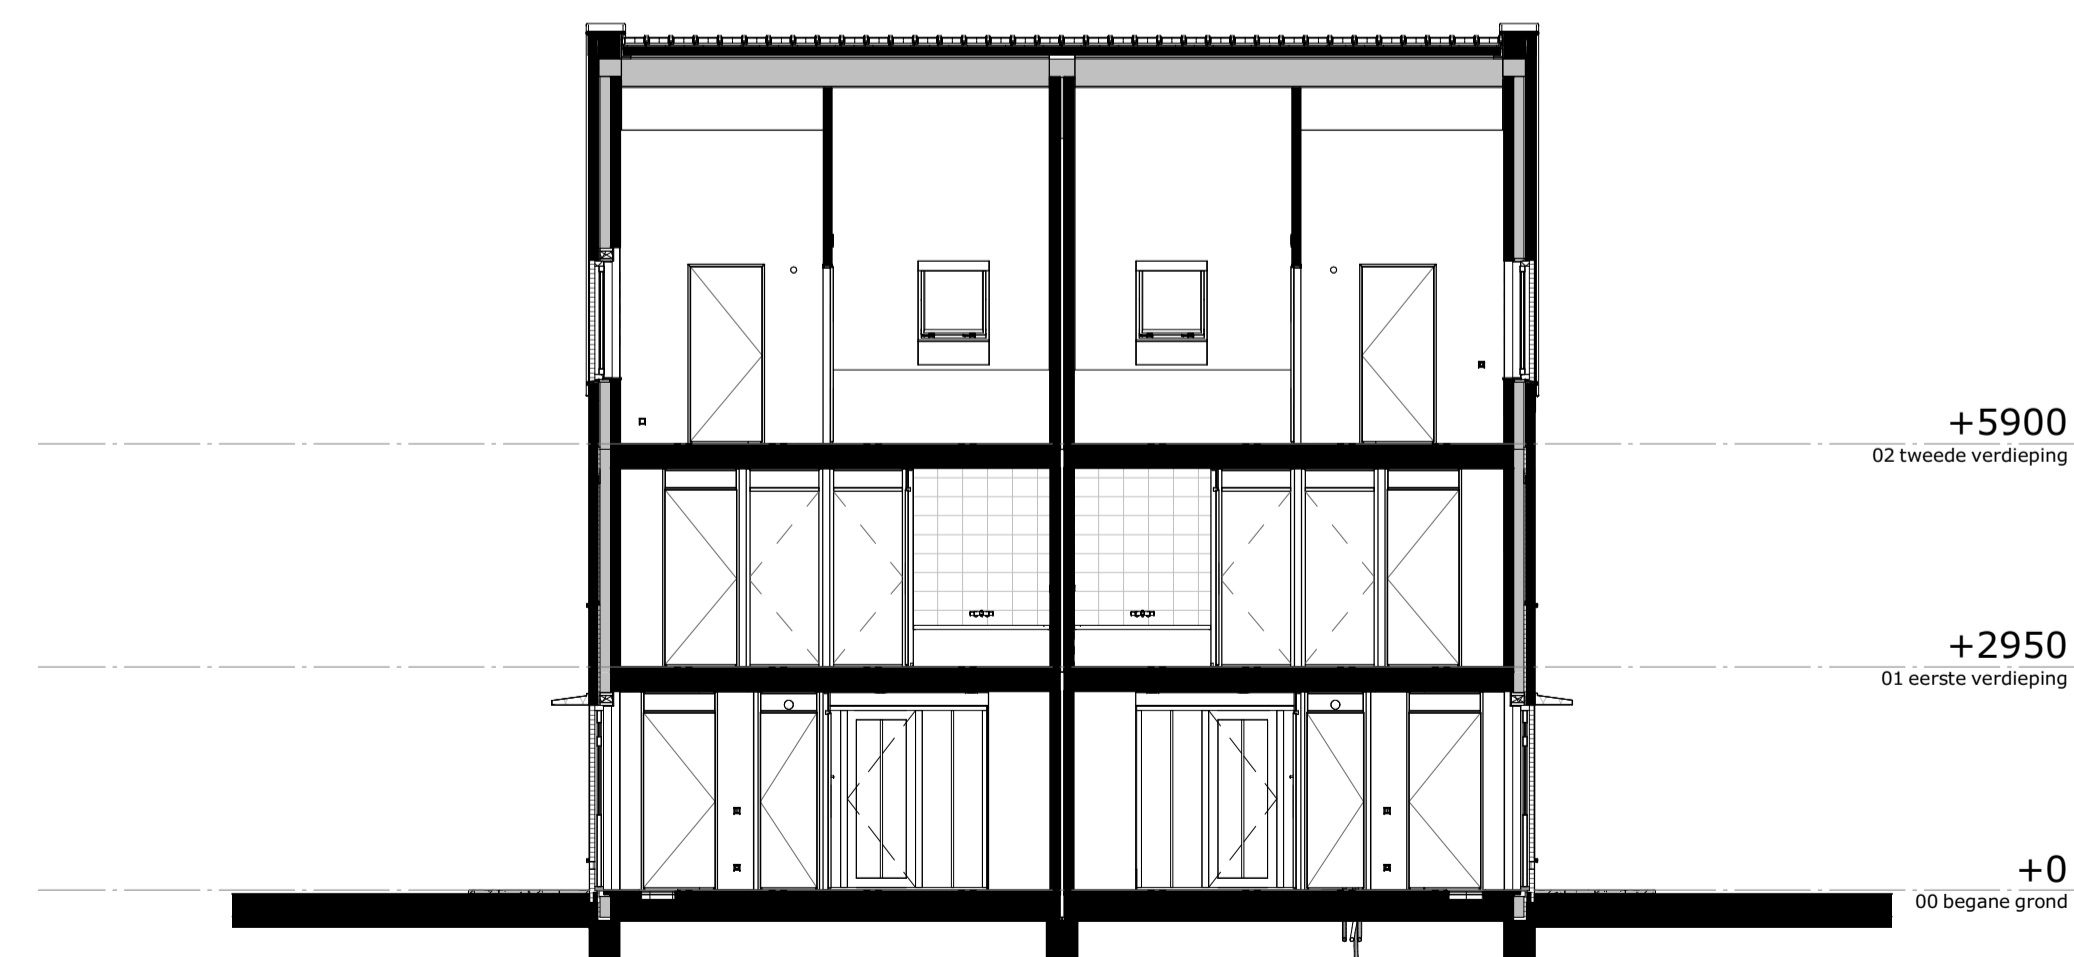

doorsnede B

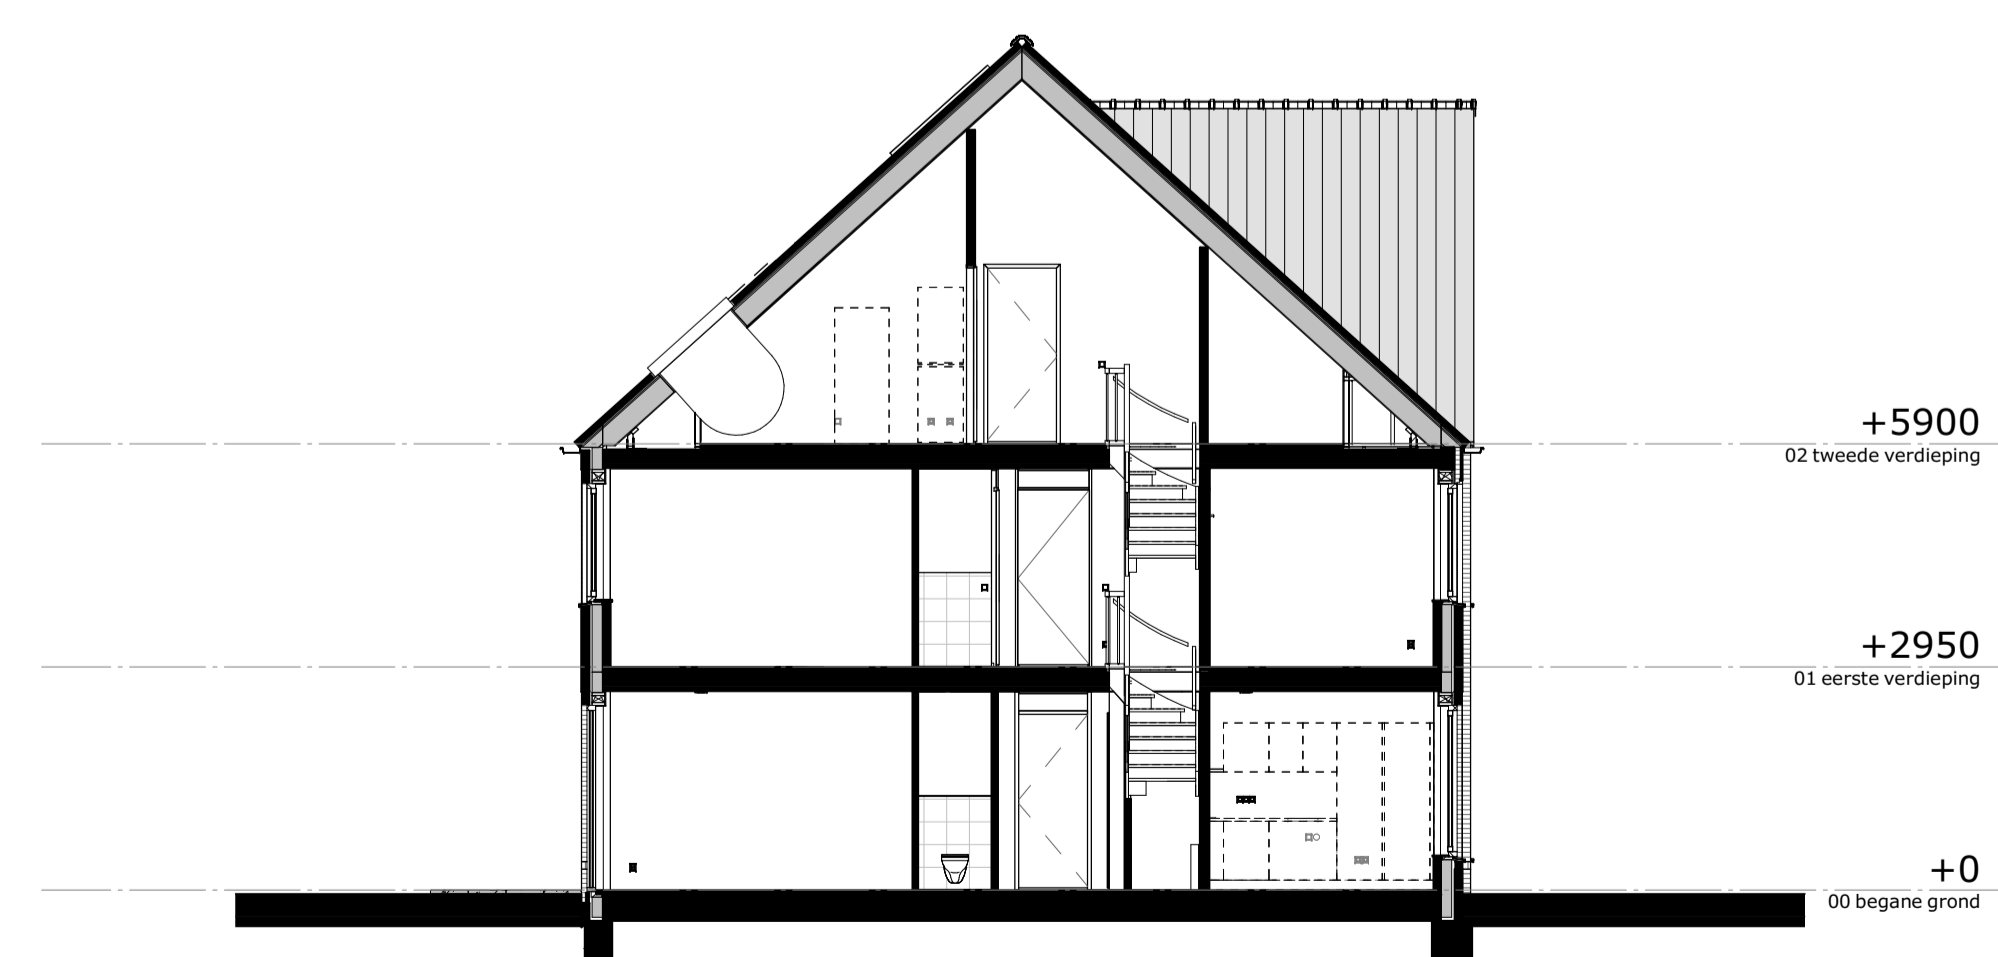

doorsnede A

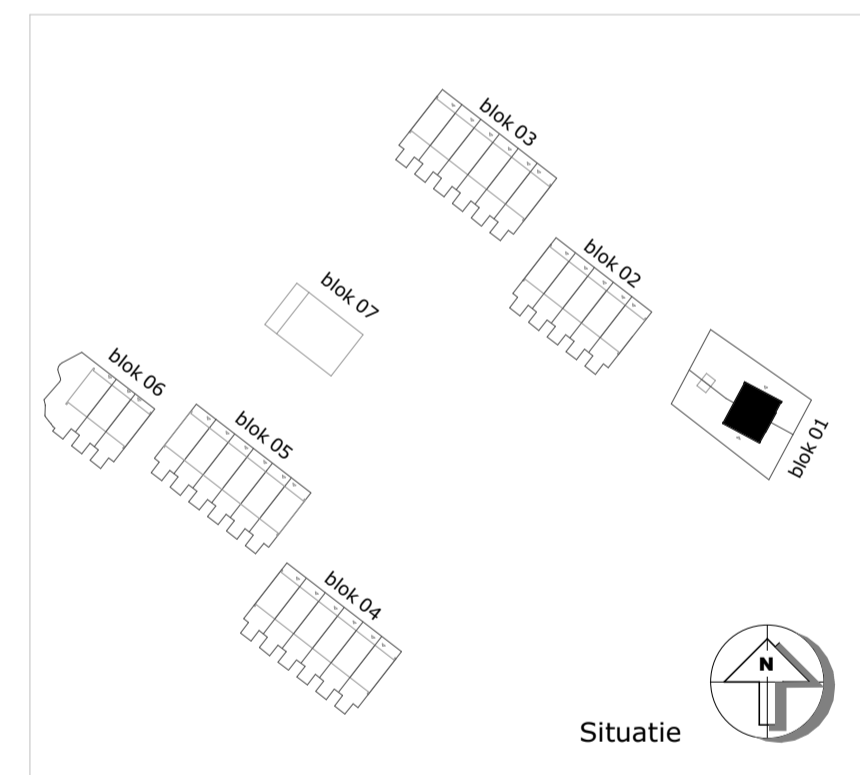

DE
VEURSE
HORSTEN

M Van
Manen

**VAN RHIJN
BOUW**

project
Veurse Horsten - De Waterweide - Poortwoningen
Leidschendam

omschrijving
Blok 01-overzicht gevels en doorsneden

datum
12-06-2023

schaal
1:100

formaat
A1

tekeningnummer
01N2102