



Optie- tekeningen

Nieuwbouw van 36 woningen in het plan
"Buitenplaats de Horst" te Leidschendam

Projectnummer: 23-00882


Datum: 12 juni 2024




VAN RHIJN
BOUW

Type A / Asp


Bouwnummer 01 en 34

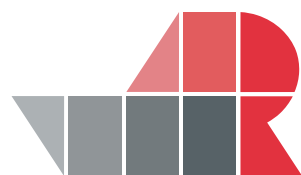

VAN RHIJN
BOUW

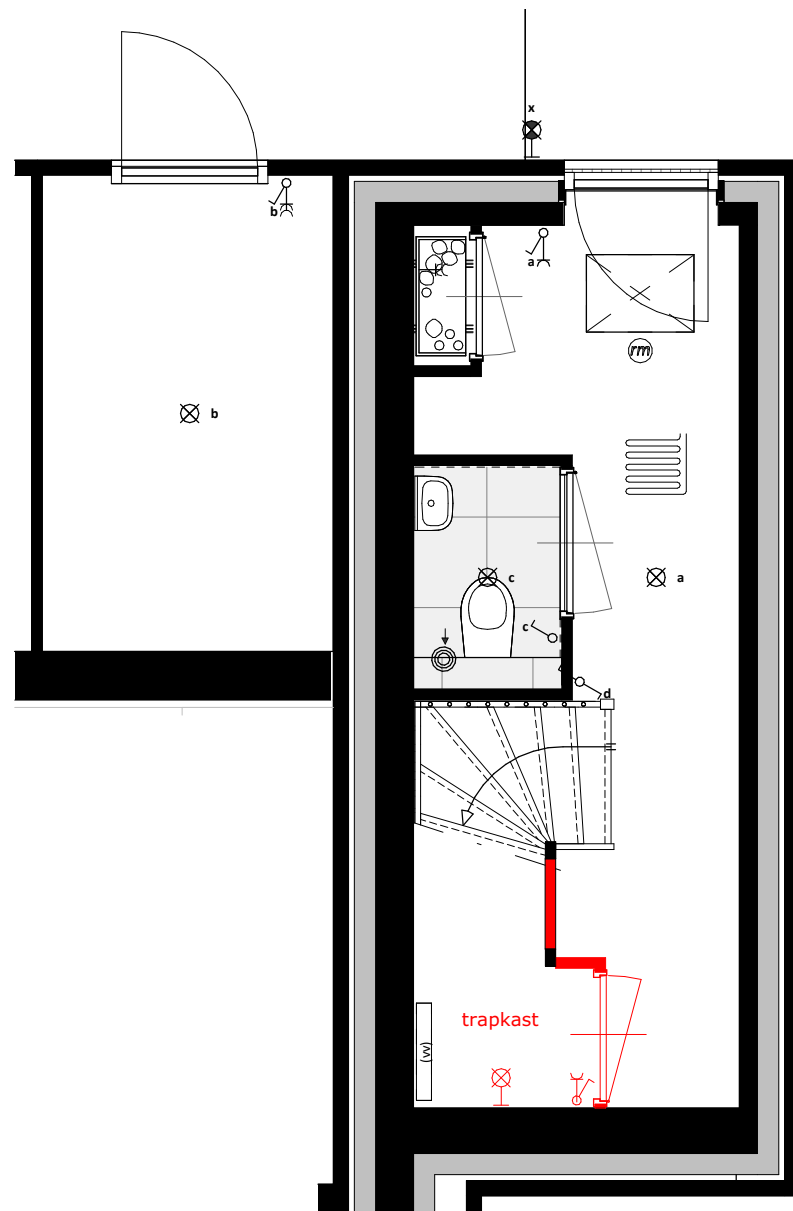

optie 01000 - type A

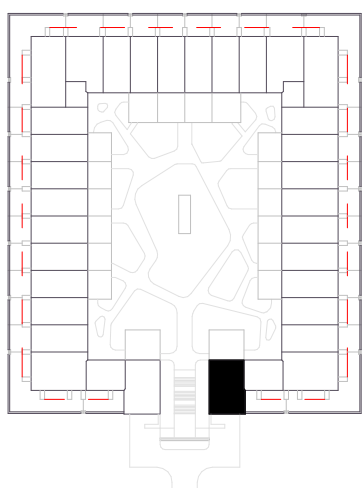

De Horst
type A:
bwnr 01

DE VEURSE HORSTEN

M Van Manen


VAN RHIJN BOUW

datum
12-06-2024


schaal
1:50

formaat
A3

bladnummer
08N2250a

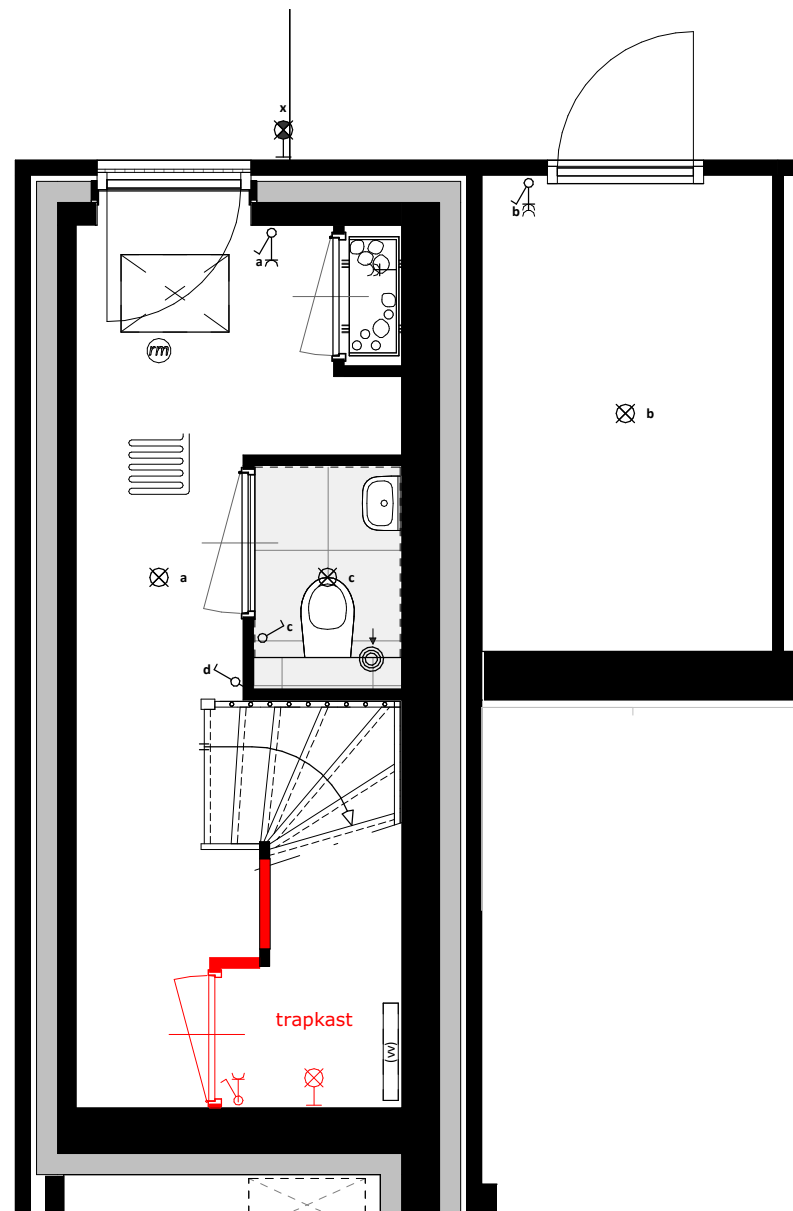


optie 01000 - type Asp

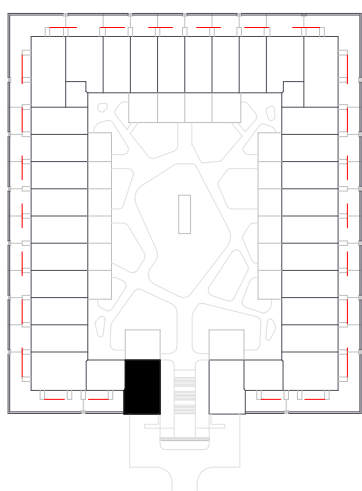

De Horst
type Asp:
bwnr 34

DE
VEURSE
HORSTEN

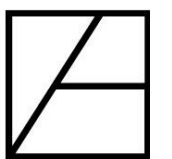


datum
12-06-2024


schaal
1:50

formaat
A3

bladnummer
08N2250b

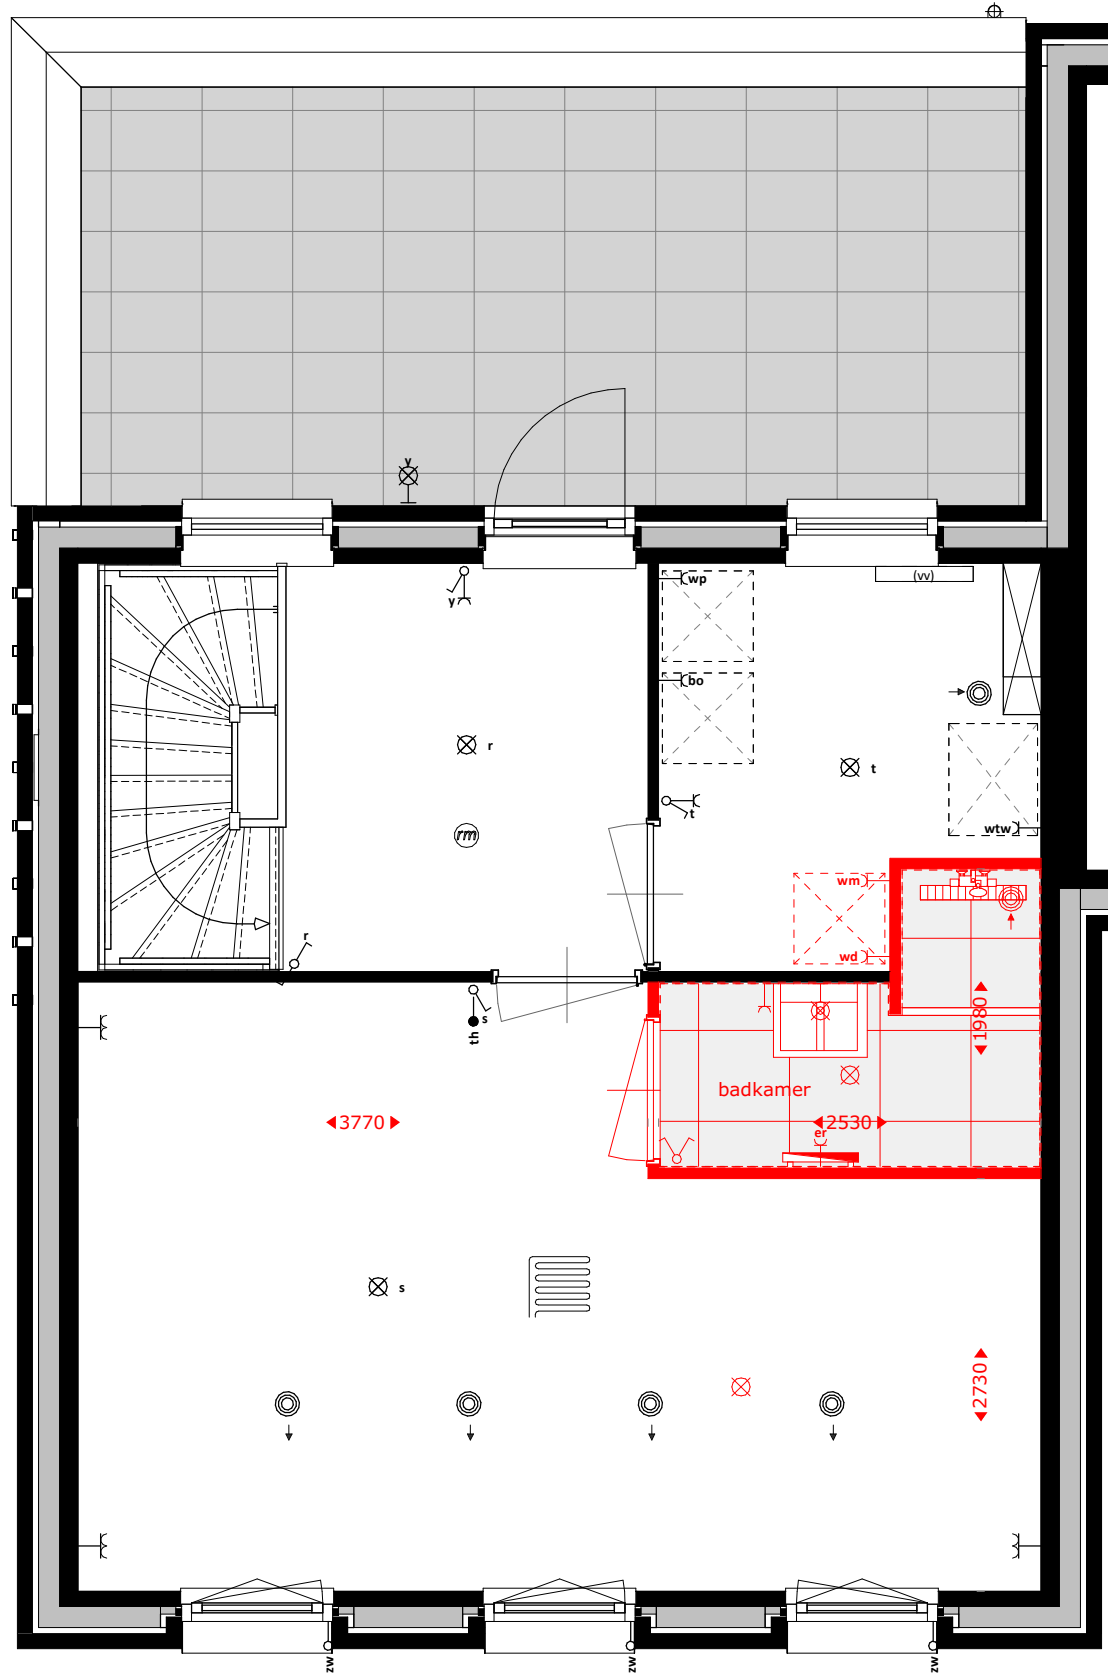

optie 01152 - type A

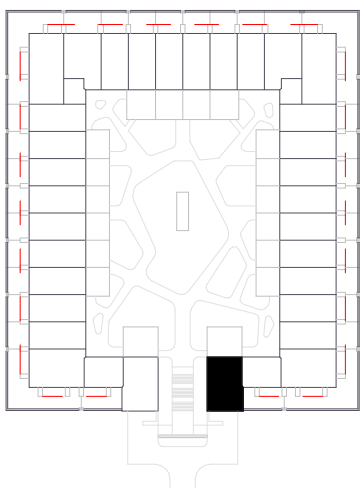

De Horst
type A:
bwnr 01

DE VEURSE HORSTEN

M Van Manen


VAN RHIJN BOUW

datum
12-06-2024


schaal
1:50

formaat
A3

bladnummer
08N2257a

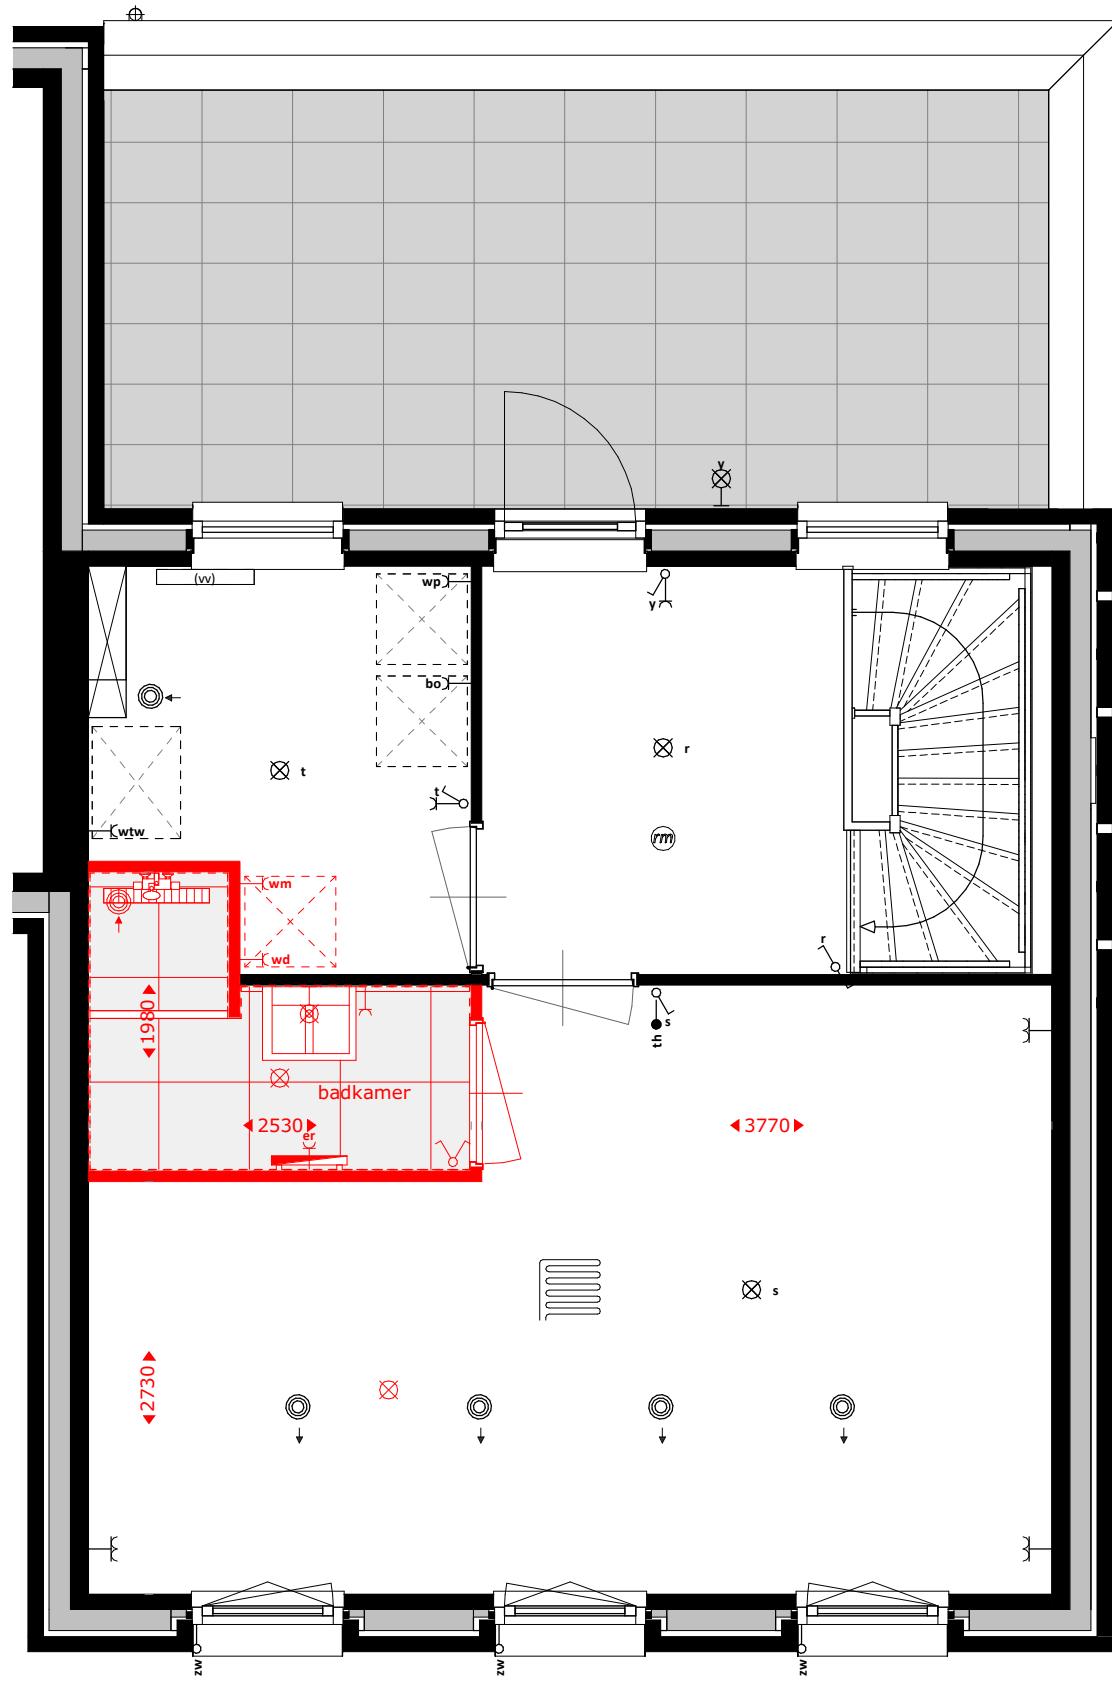

optie 01152 - type Asp

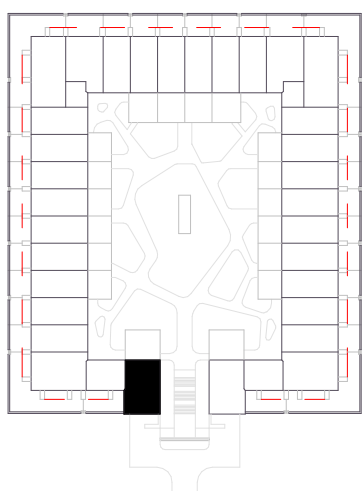

De Horst
type Asp:
bwnr 34

DE VEURSE HORSTEN

M Van Manen

VAN RHIJN BOUW

datum
12-06-2024


schaal
1:50

formaat
A3


bladnummer
08N2257b

Type B/Bsp


Bouwnummer 02 en 33

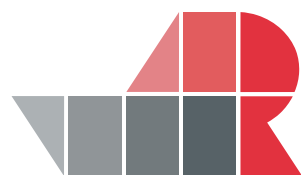

VAN RHIJN
BOUW

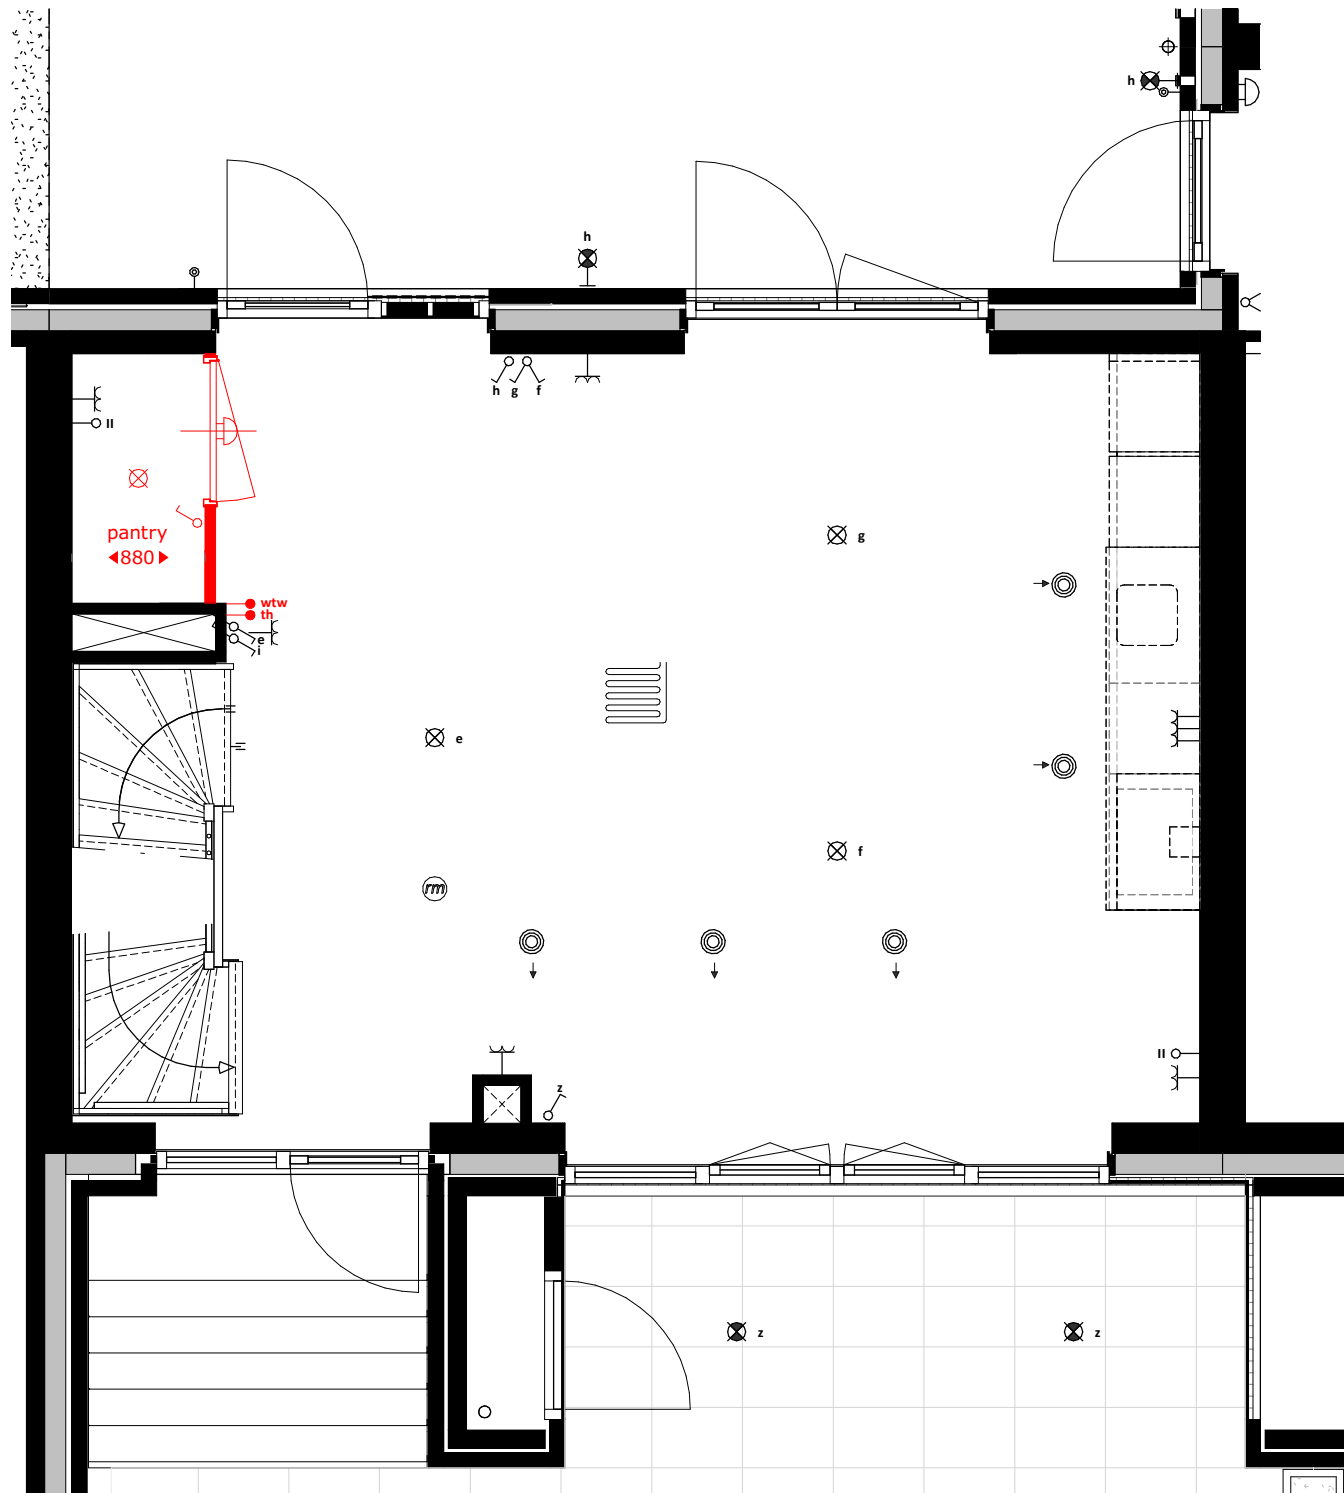

optie 01001 - type B

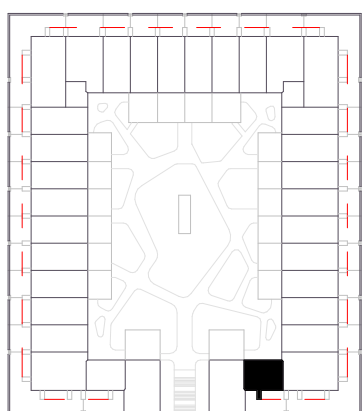

De Horst
type B:
bwnr 02

DE VEURSE HORSTEN

M Van Manen


VAN RHIJN BOUW

datum
12-06-2024


schaal
1:50

formaat
A3

bladnummer
08N2251a

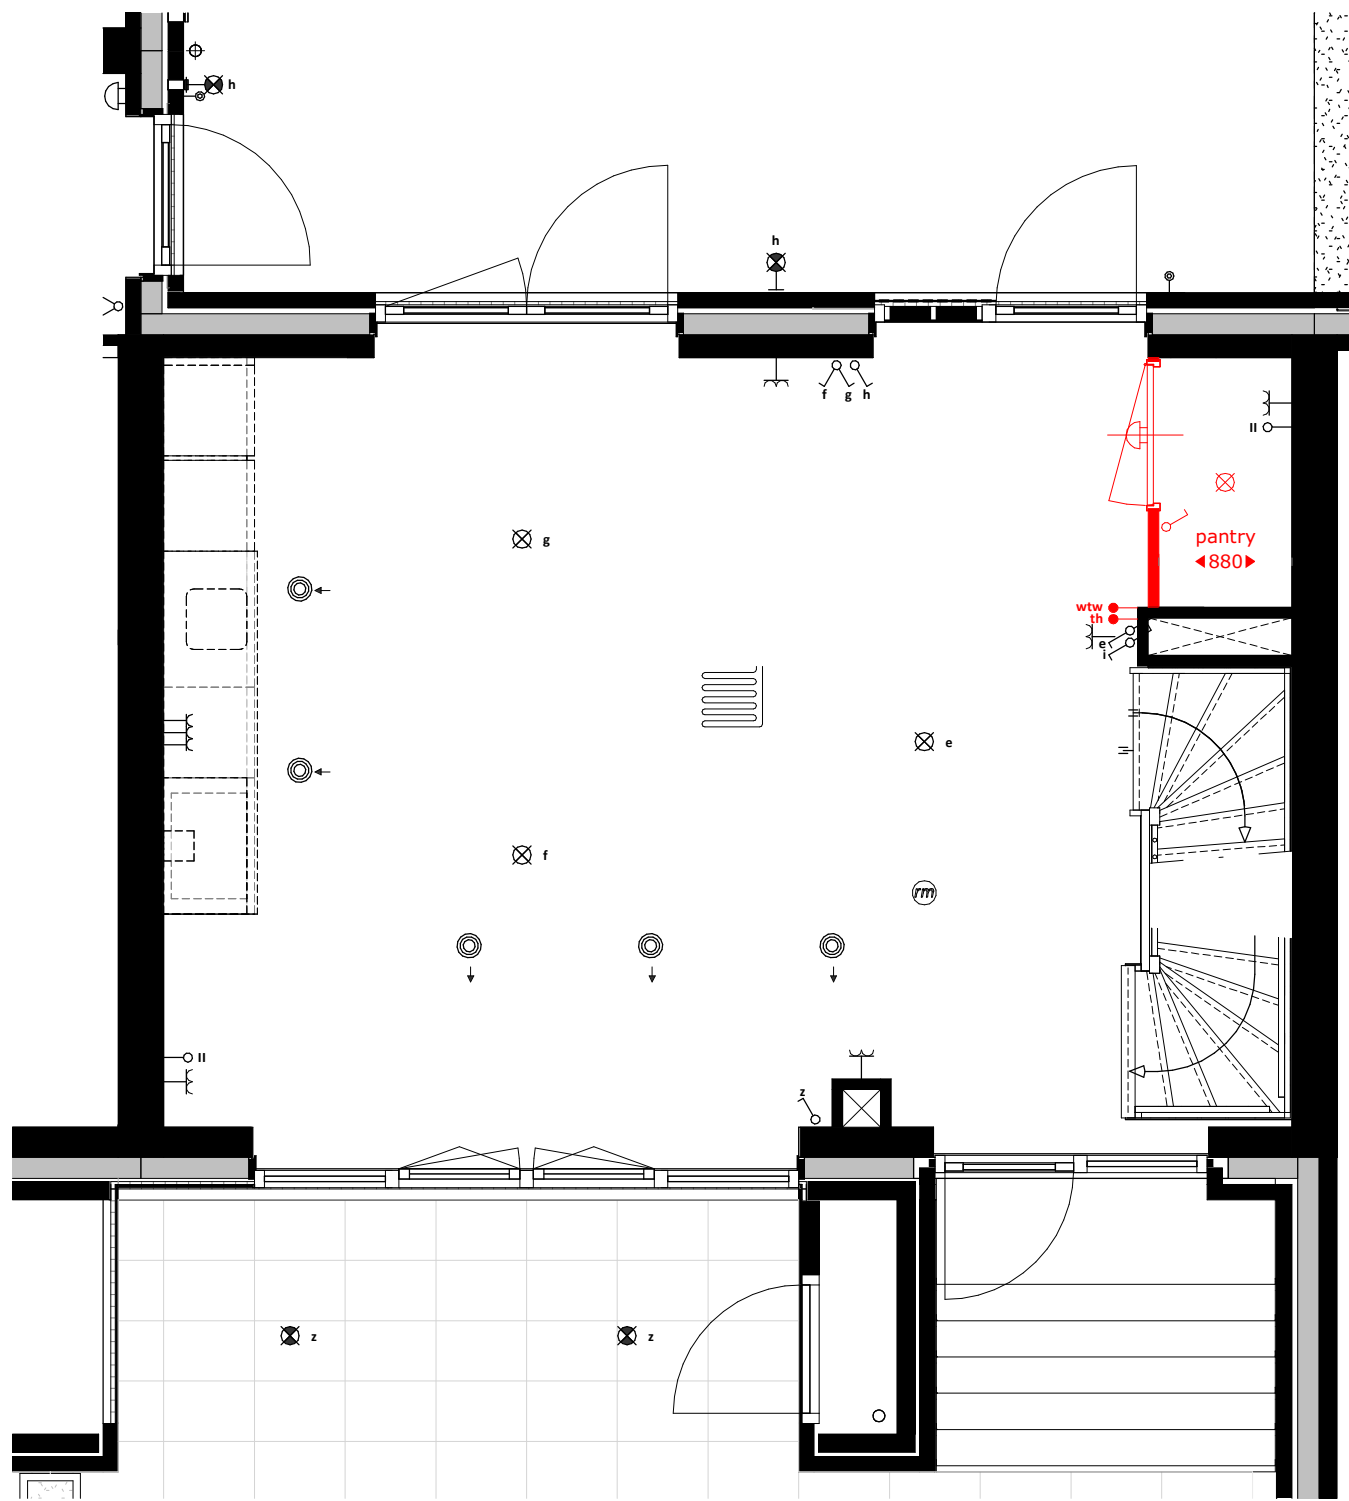

optie 01001 - type Bsp

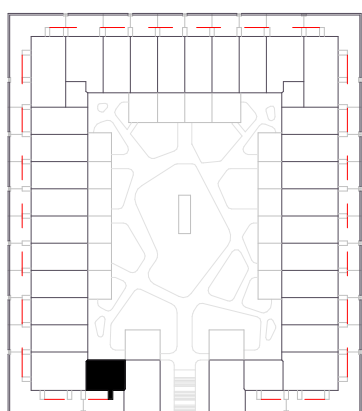

De Horst
type Bsp:
bwnr 33

DE VEURSE HORSTEN

M Van Manen


VAN RHIJN BOUW

datum
12-06-2024


schaal
1:50

formaat
A3


bladnummer
08N2251b

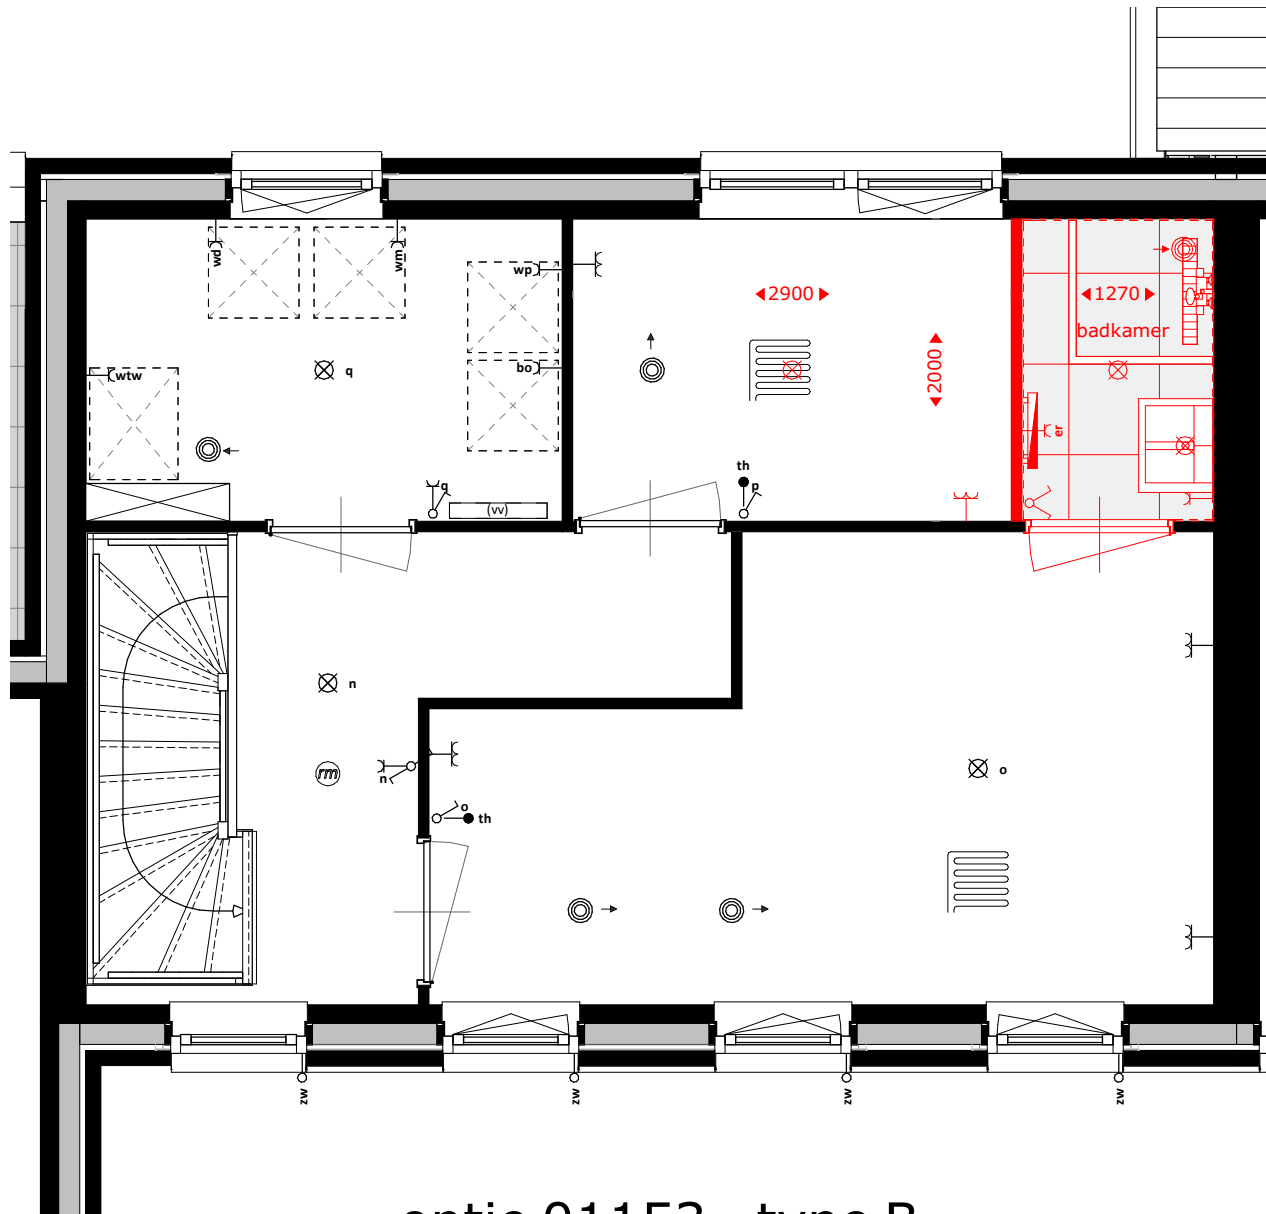


optie 01153 - type B

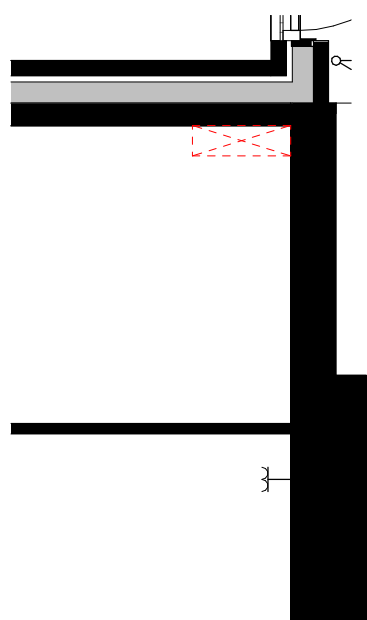


berging

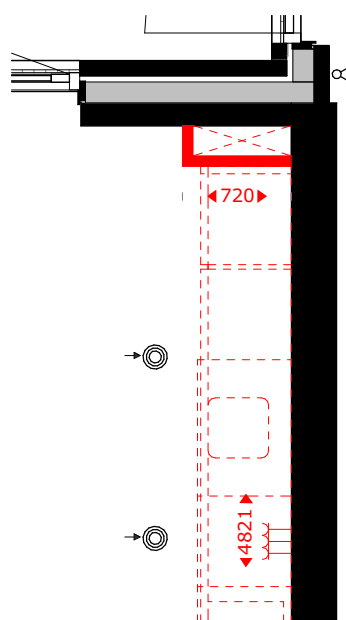

begane grond

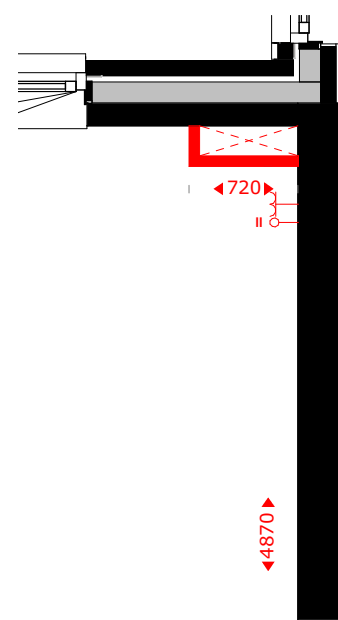


1e verdieping

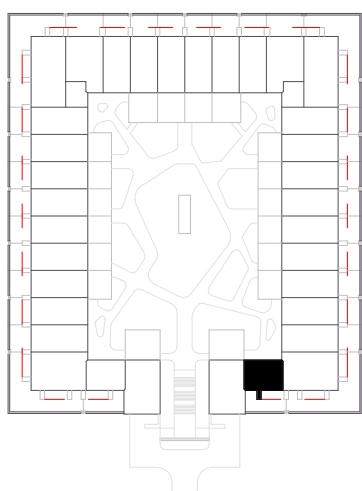

De Horst
type B:
bwnr 02

DE
VEURSE
HORSTEN

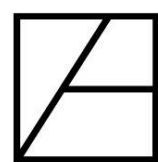

M Van
Manen

VAN RHIJN BOUW




datum
12-06-2024


schaal
1:50

formaat
A3


bladnummer
08N2258a

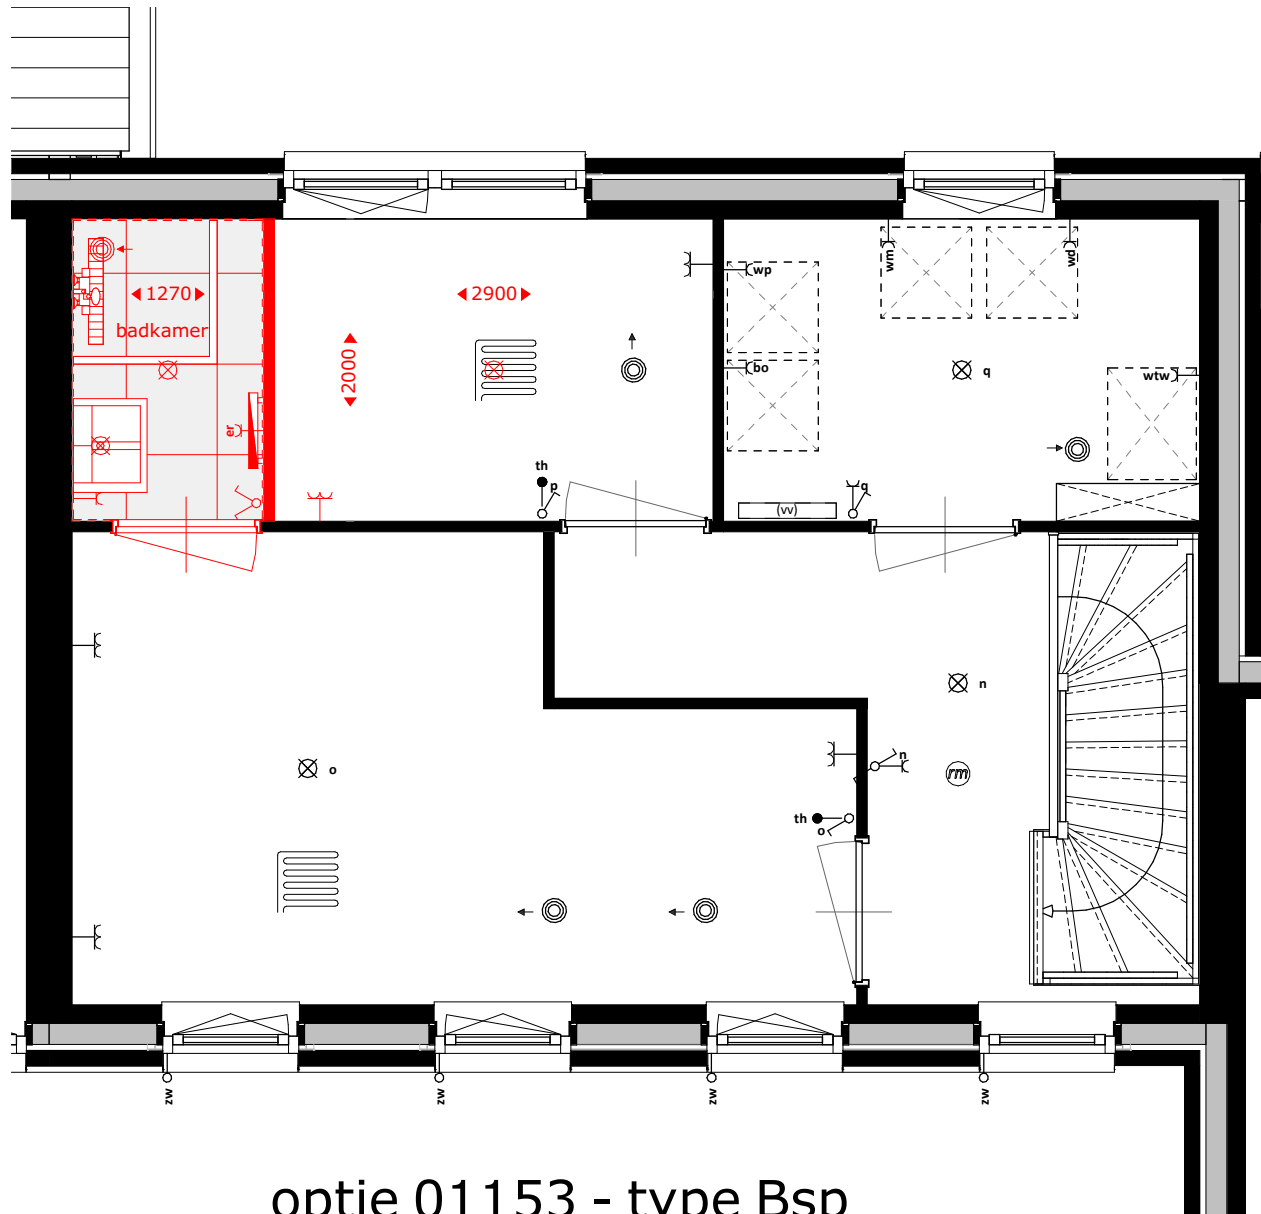


optie 01153 - type Bsp

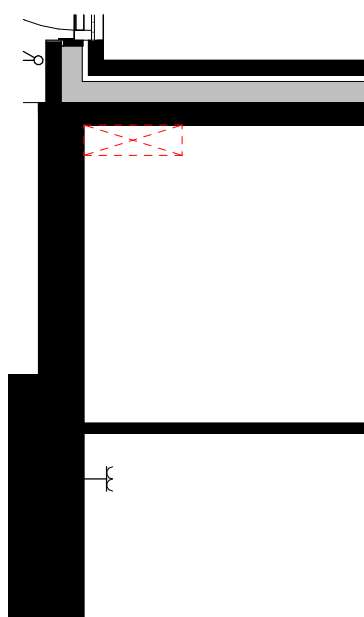


berging

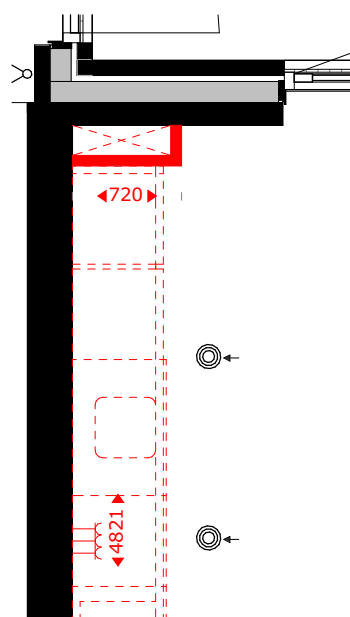

begane grond

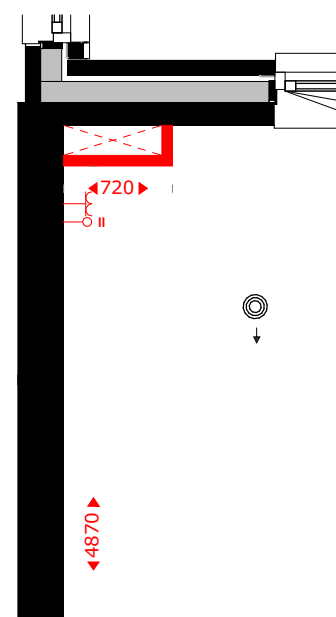

1e verdieping

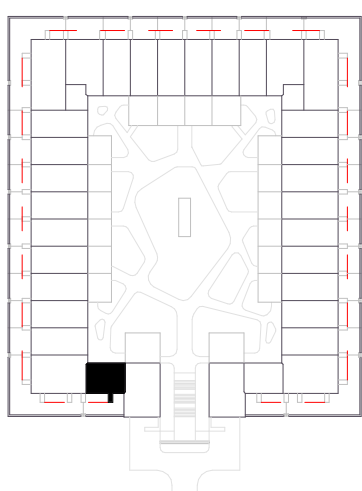

De Horst
type Bsp:
bwnr 33

DE
VEURSE
HORSTEN



M Van
Manen

VAN RHIJN BOUW




datum
14-02-2023


schaal
1:50

formaat
A3


bladnummer
08N2258b

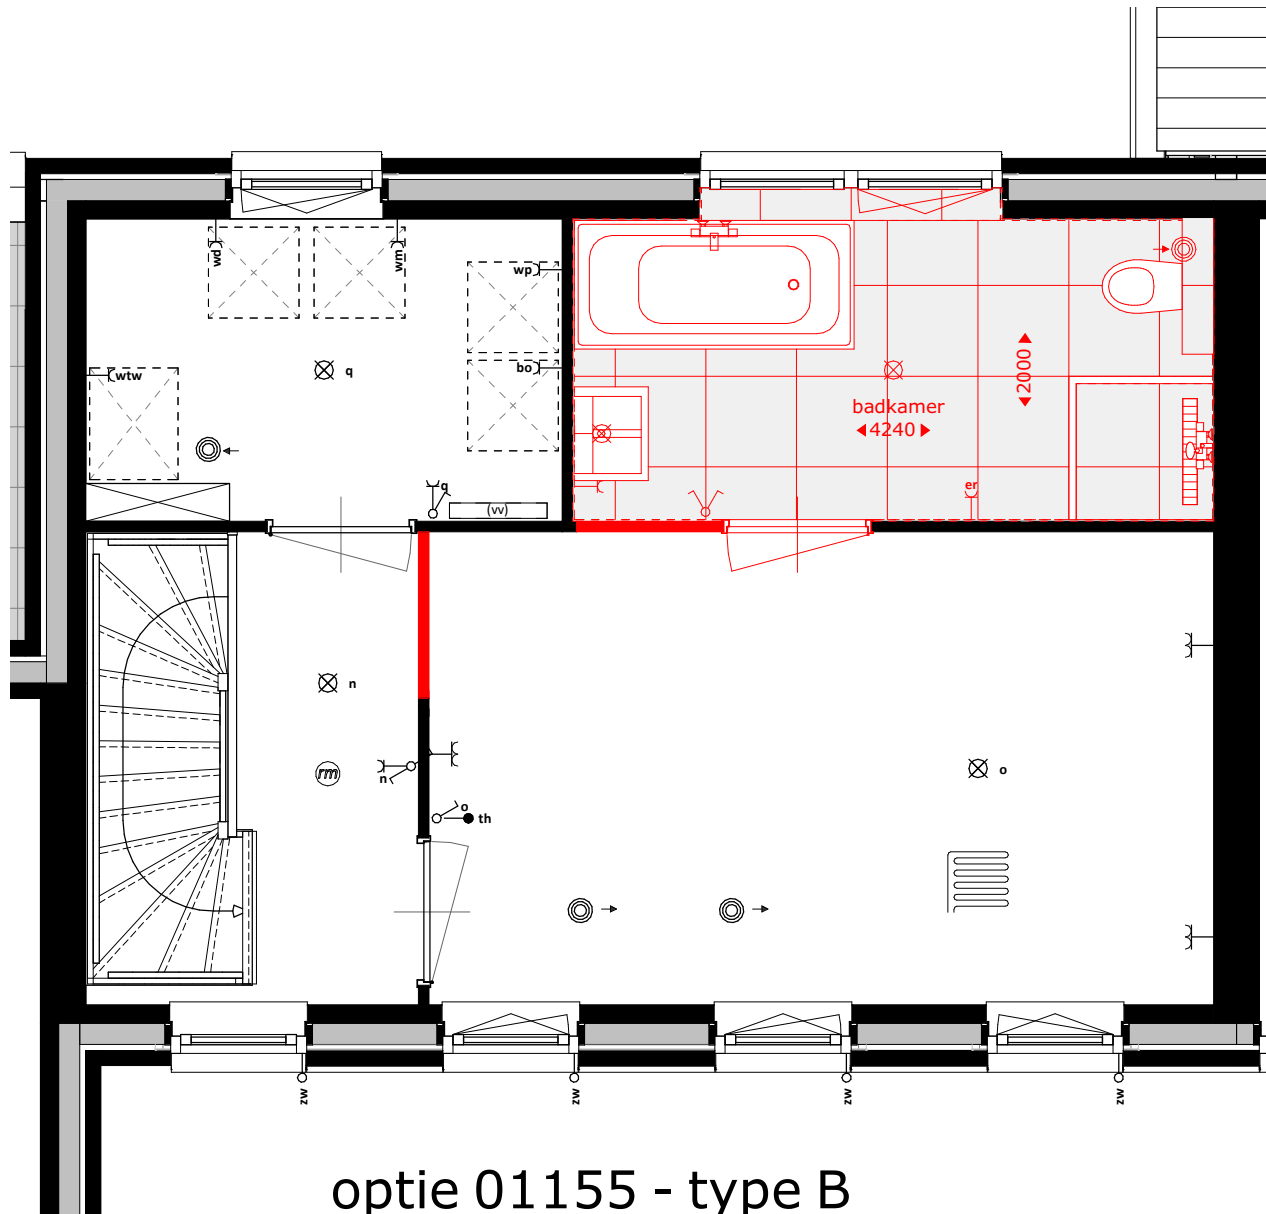


optie 01155 - type B

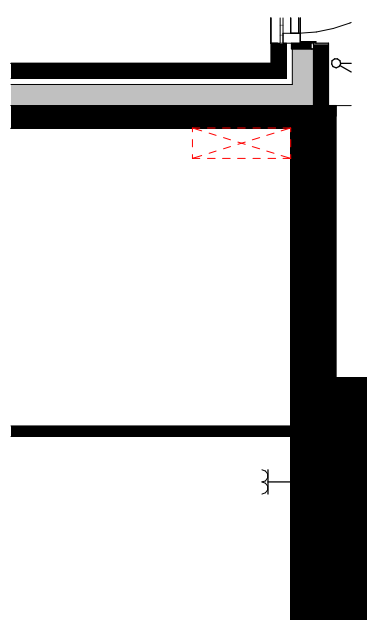


berging

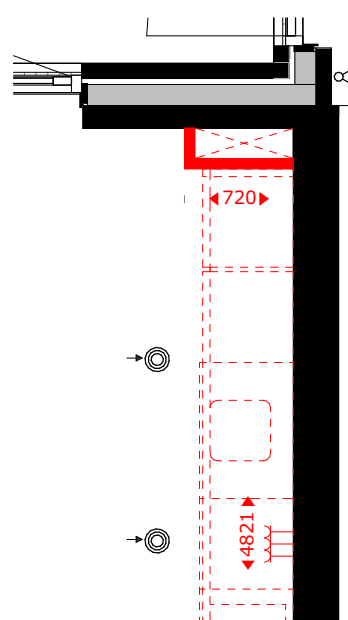

begane grond

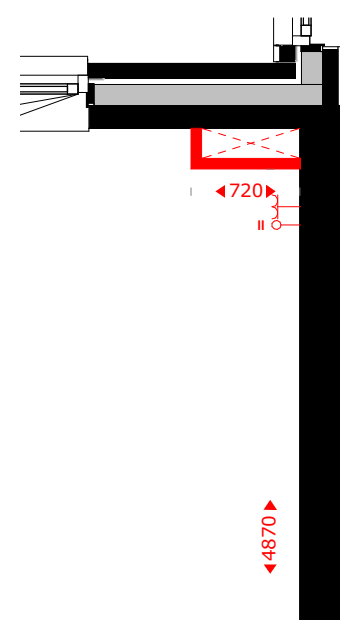


1e verdieping

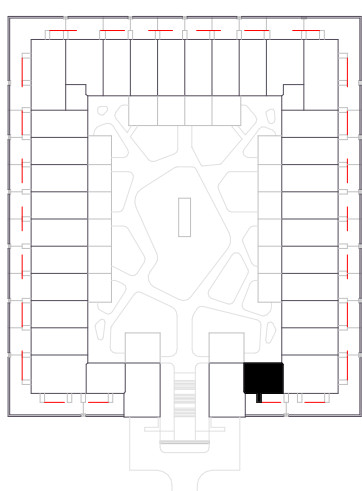

De Horst
type B:
bwnr 02

DE
VEURSE
HORSTEN

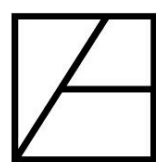

M Van
Manen

VAN RHIJN BOUW




datum
12-06-2024


schaal
1:50

formaat
A3


bladnummer
08N2260a

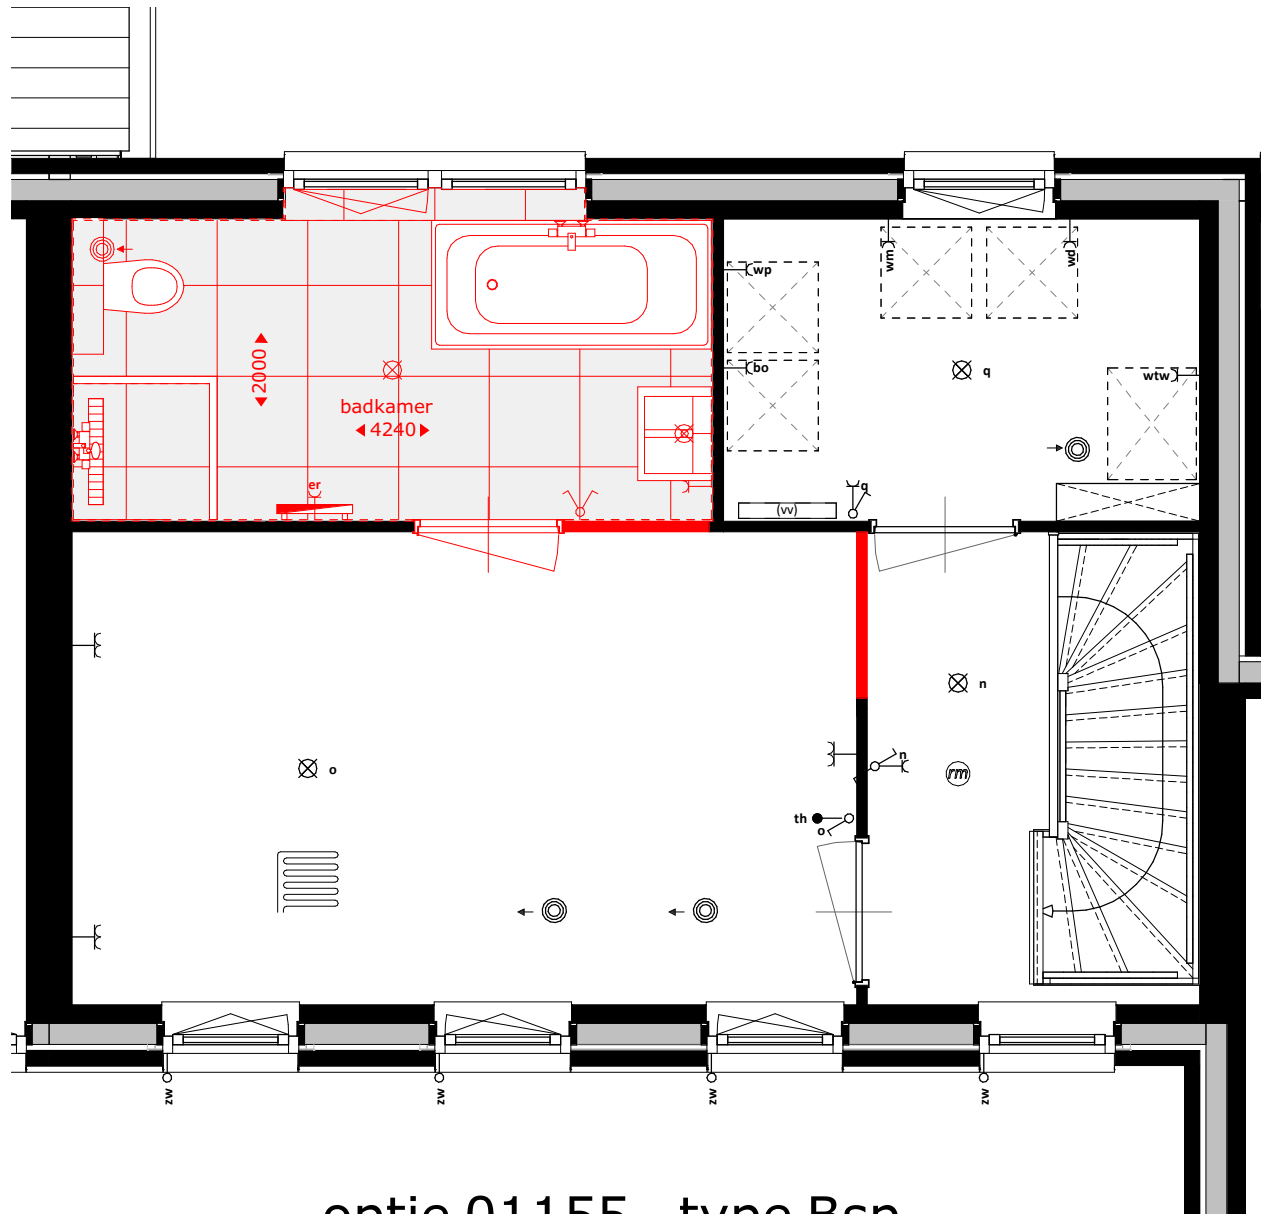


optie 01155 - type Bsp

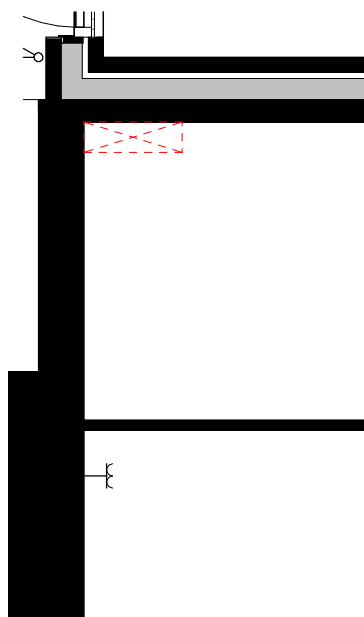


berging

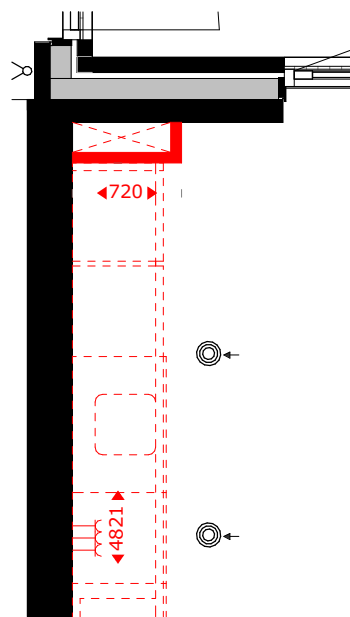

begane grond

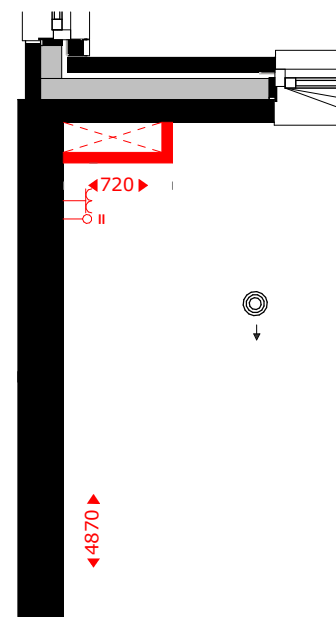

1e verdieping

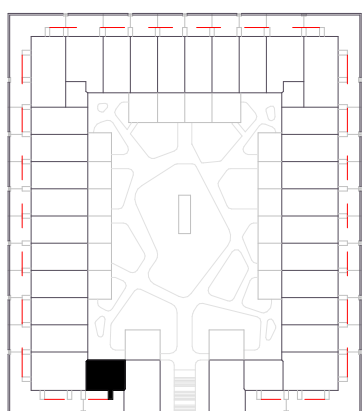

De Horst
type Bsp:
bwnr 33

DE
VEURSE
HORSTEN



M Van
Manen

VAN RHIJN BOUW



datum
12-06-2024


schaal
1:50

formaat
A3


bladnummer
08N2260b

Type C/Csp


Bouwnummer 03 en 32

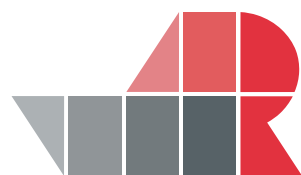

VAN RHIJN
BOUW

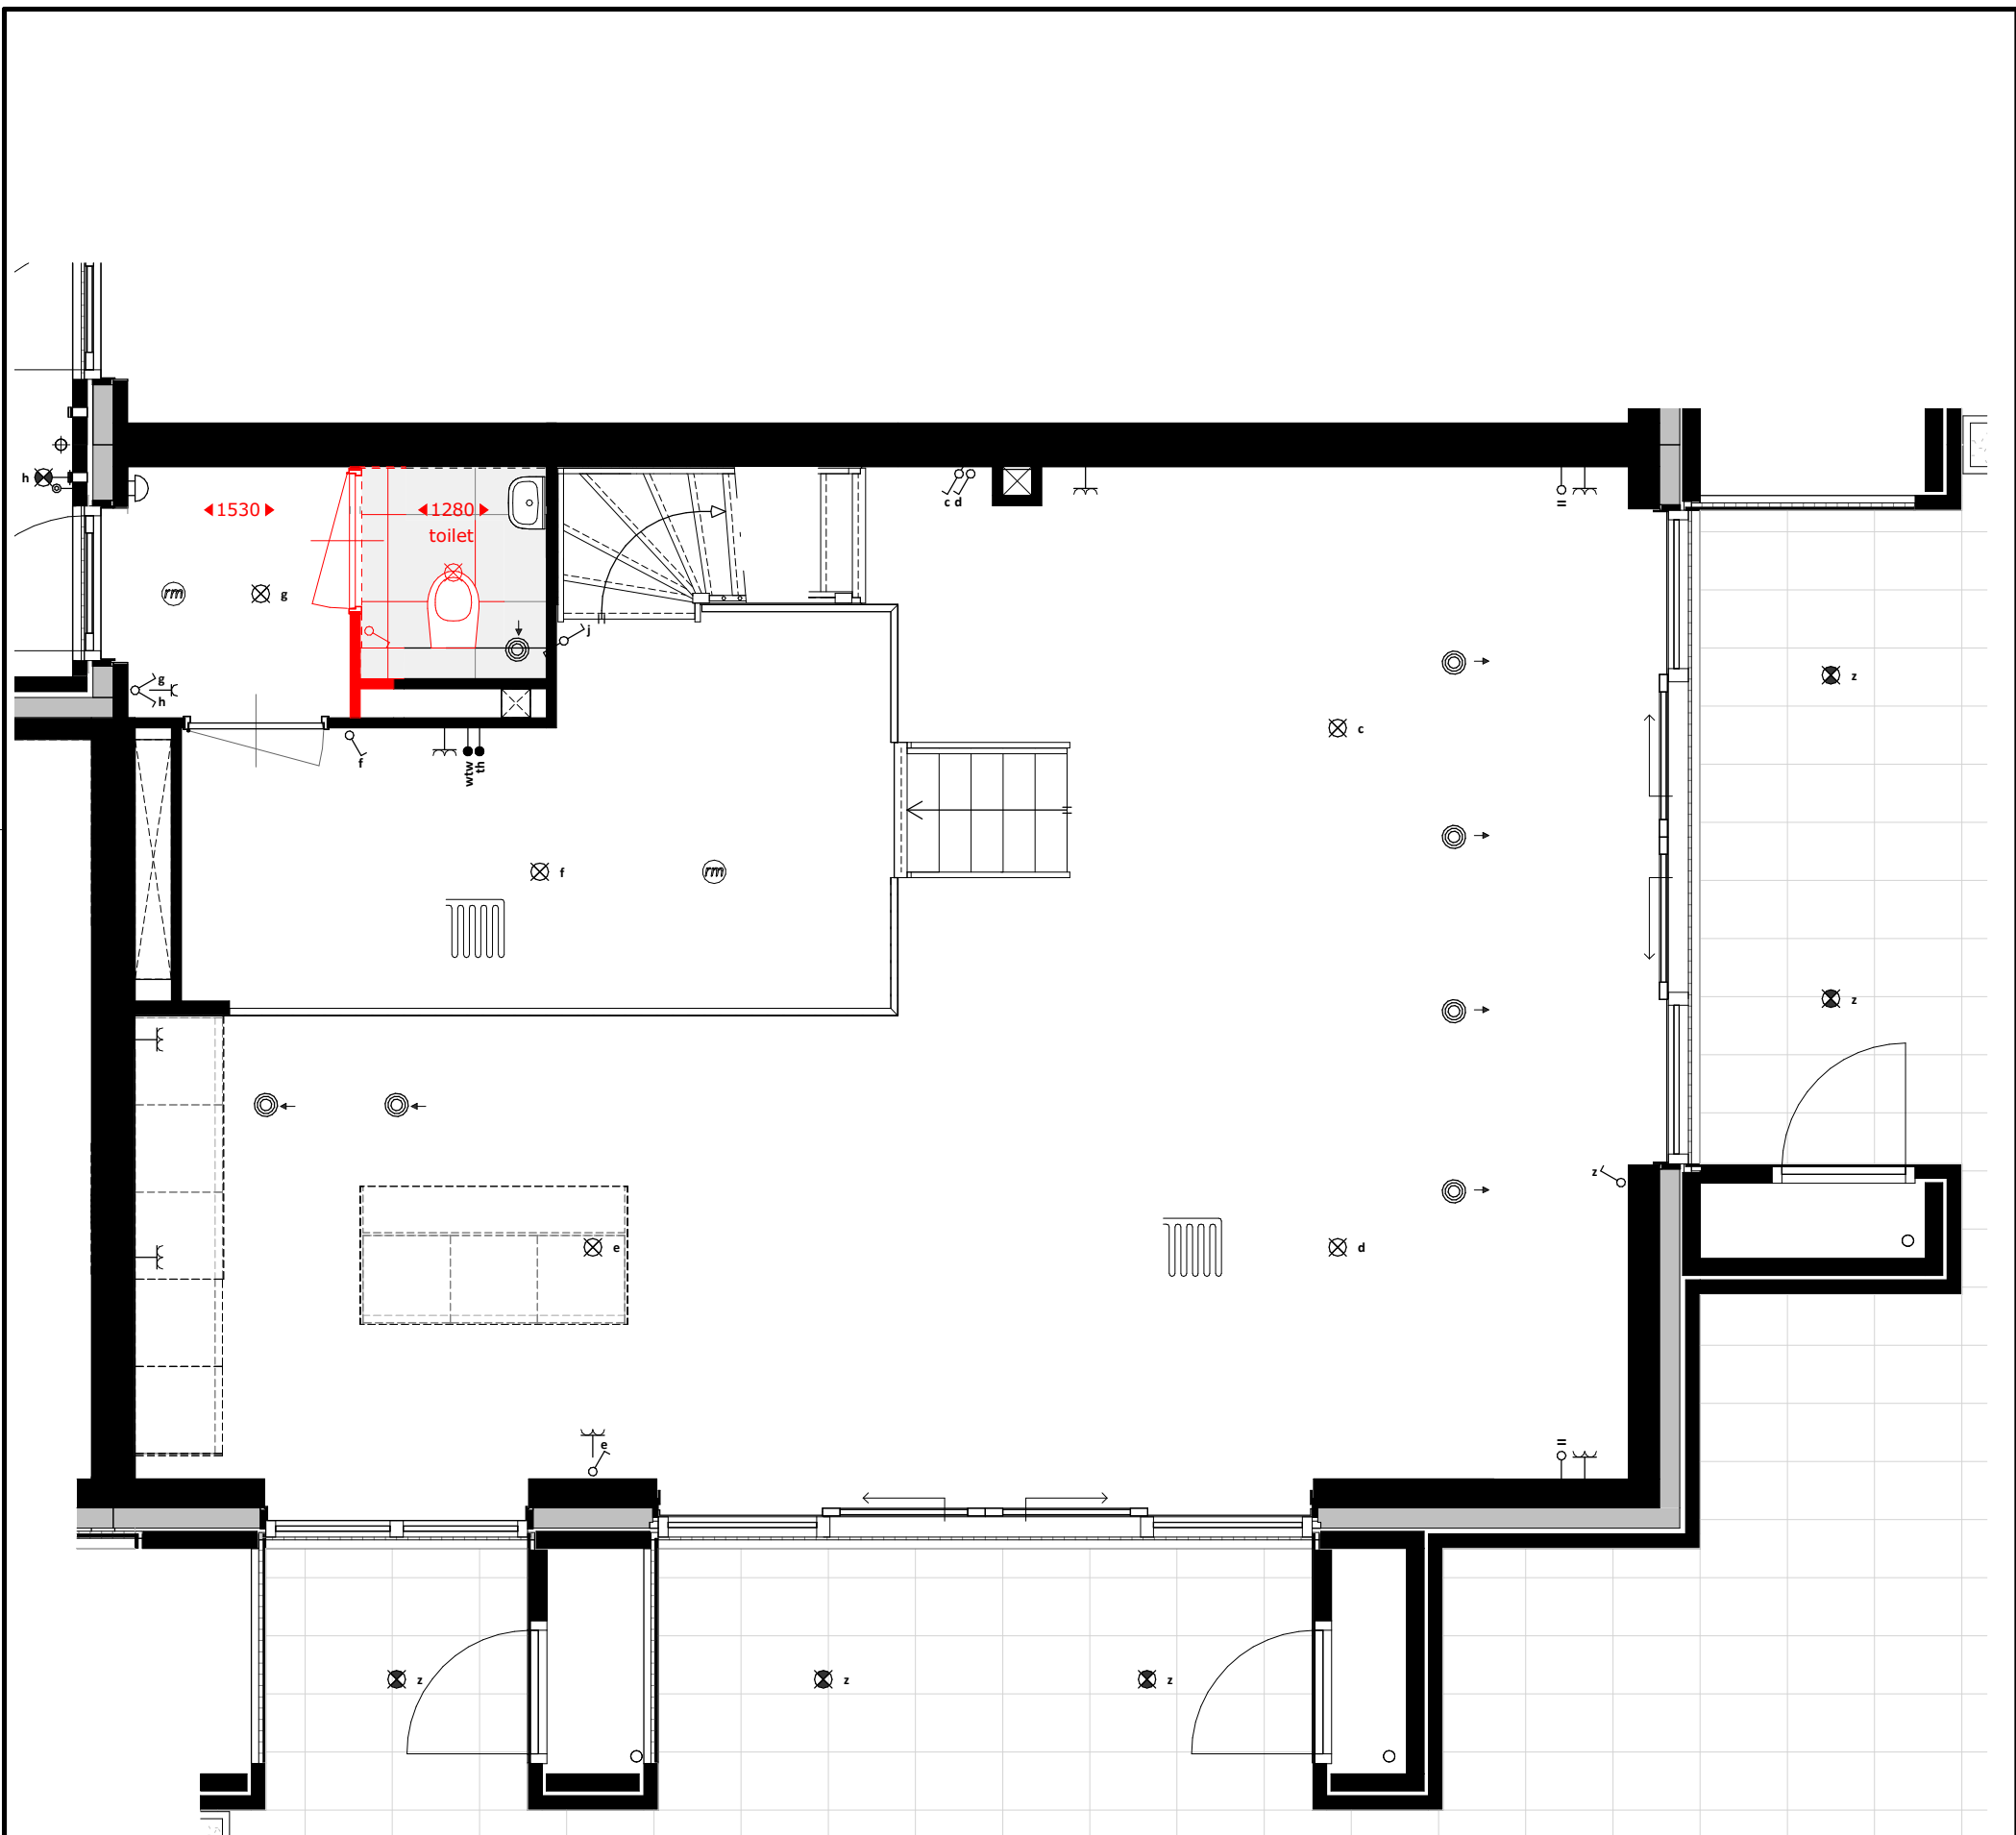


optie 01058 - type C

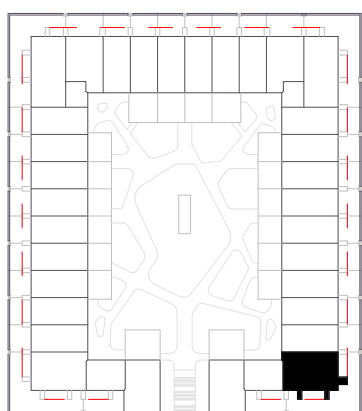

De Horst
type C:
bwnr 03

DE
VEURSE
HORSTEN

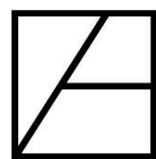

M Van
Manen


VAN RHIJN BOUW

datum
12-06-2024


schaal
1:50

formaat
A3

bladnummer
08N2253a

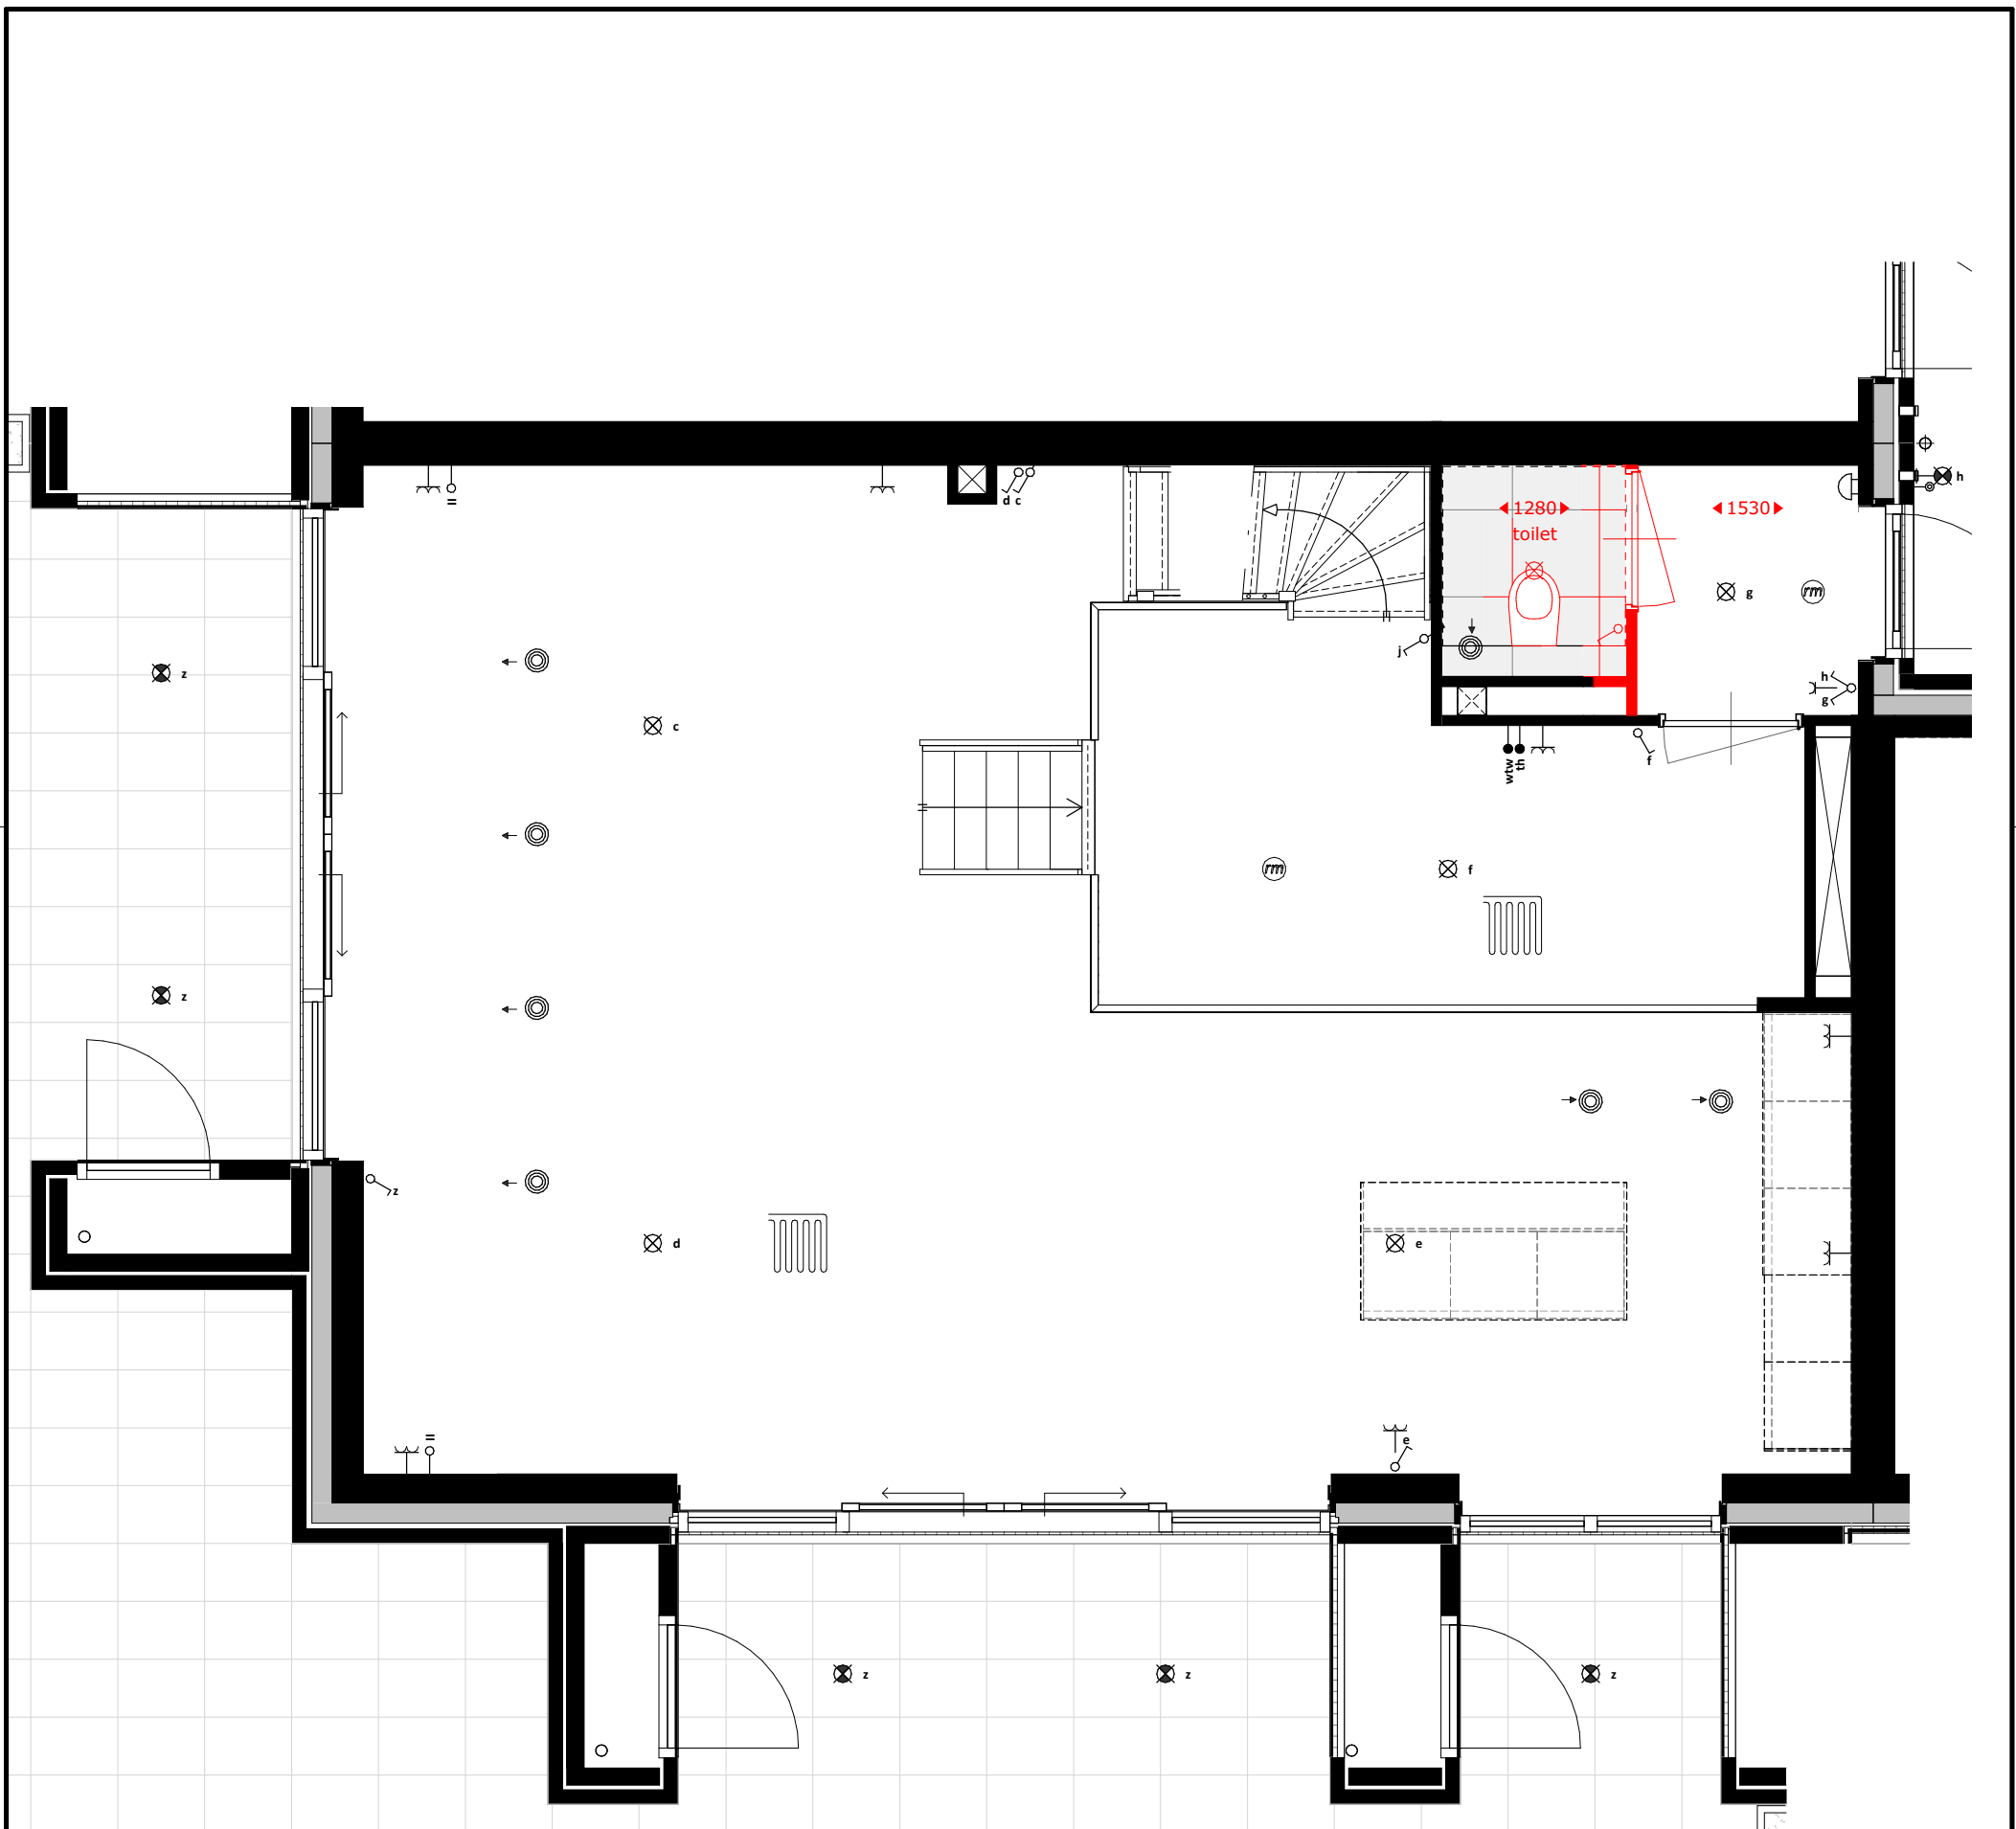

optie 01058 - type Csp

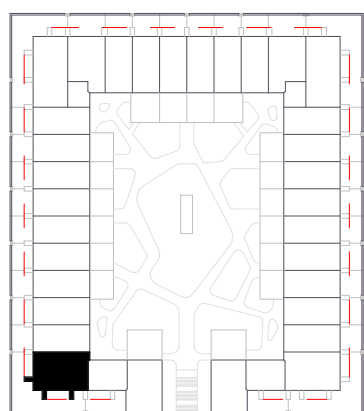

De Horst
type Csp:
bwnr 32

DE
VEURSE
HORSTEN

M Van
Manen


VAN RHIJN BOUW

datum
12-06-2024


schaal
1:50

formaat
A3

bladnummer
08N2253b

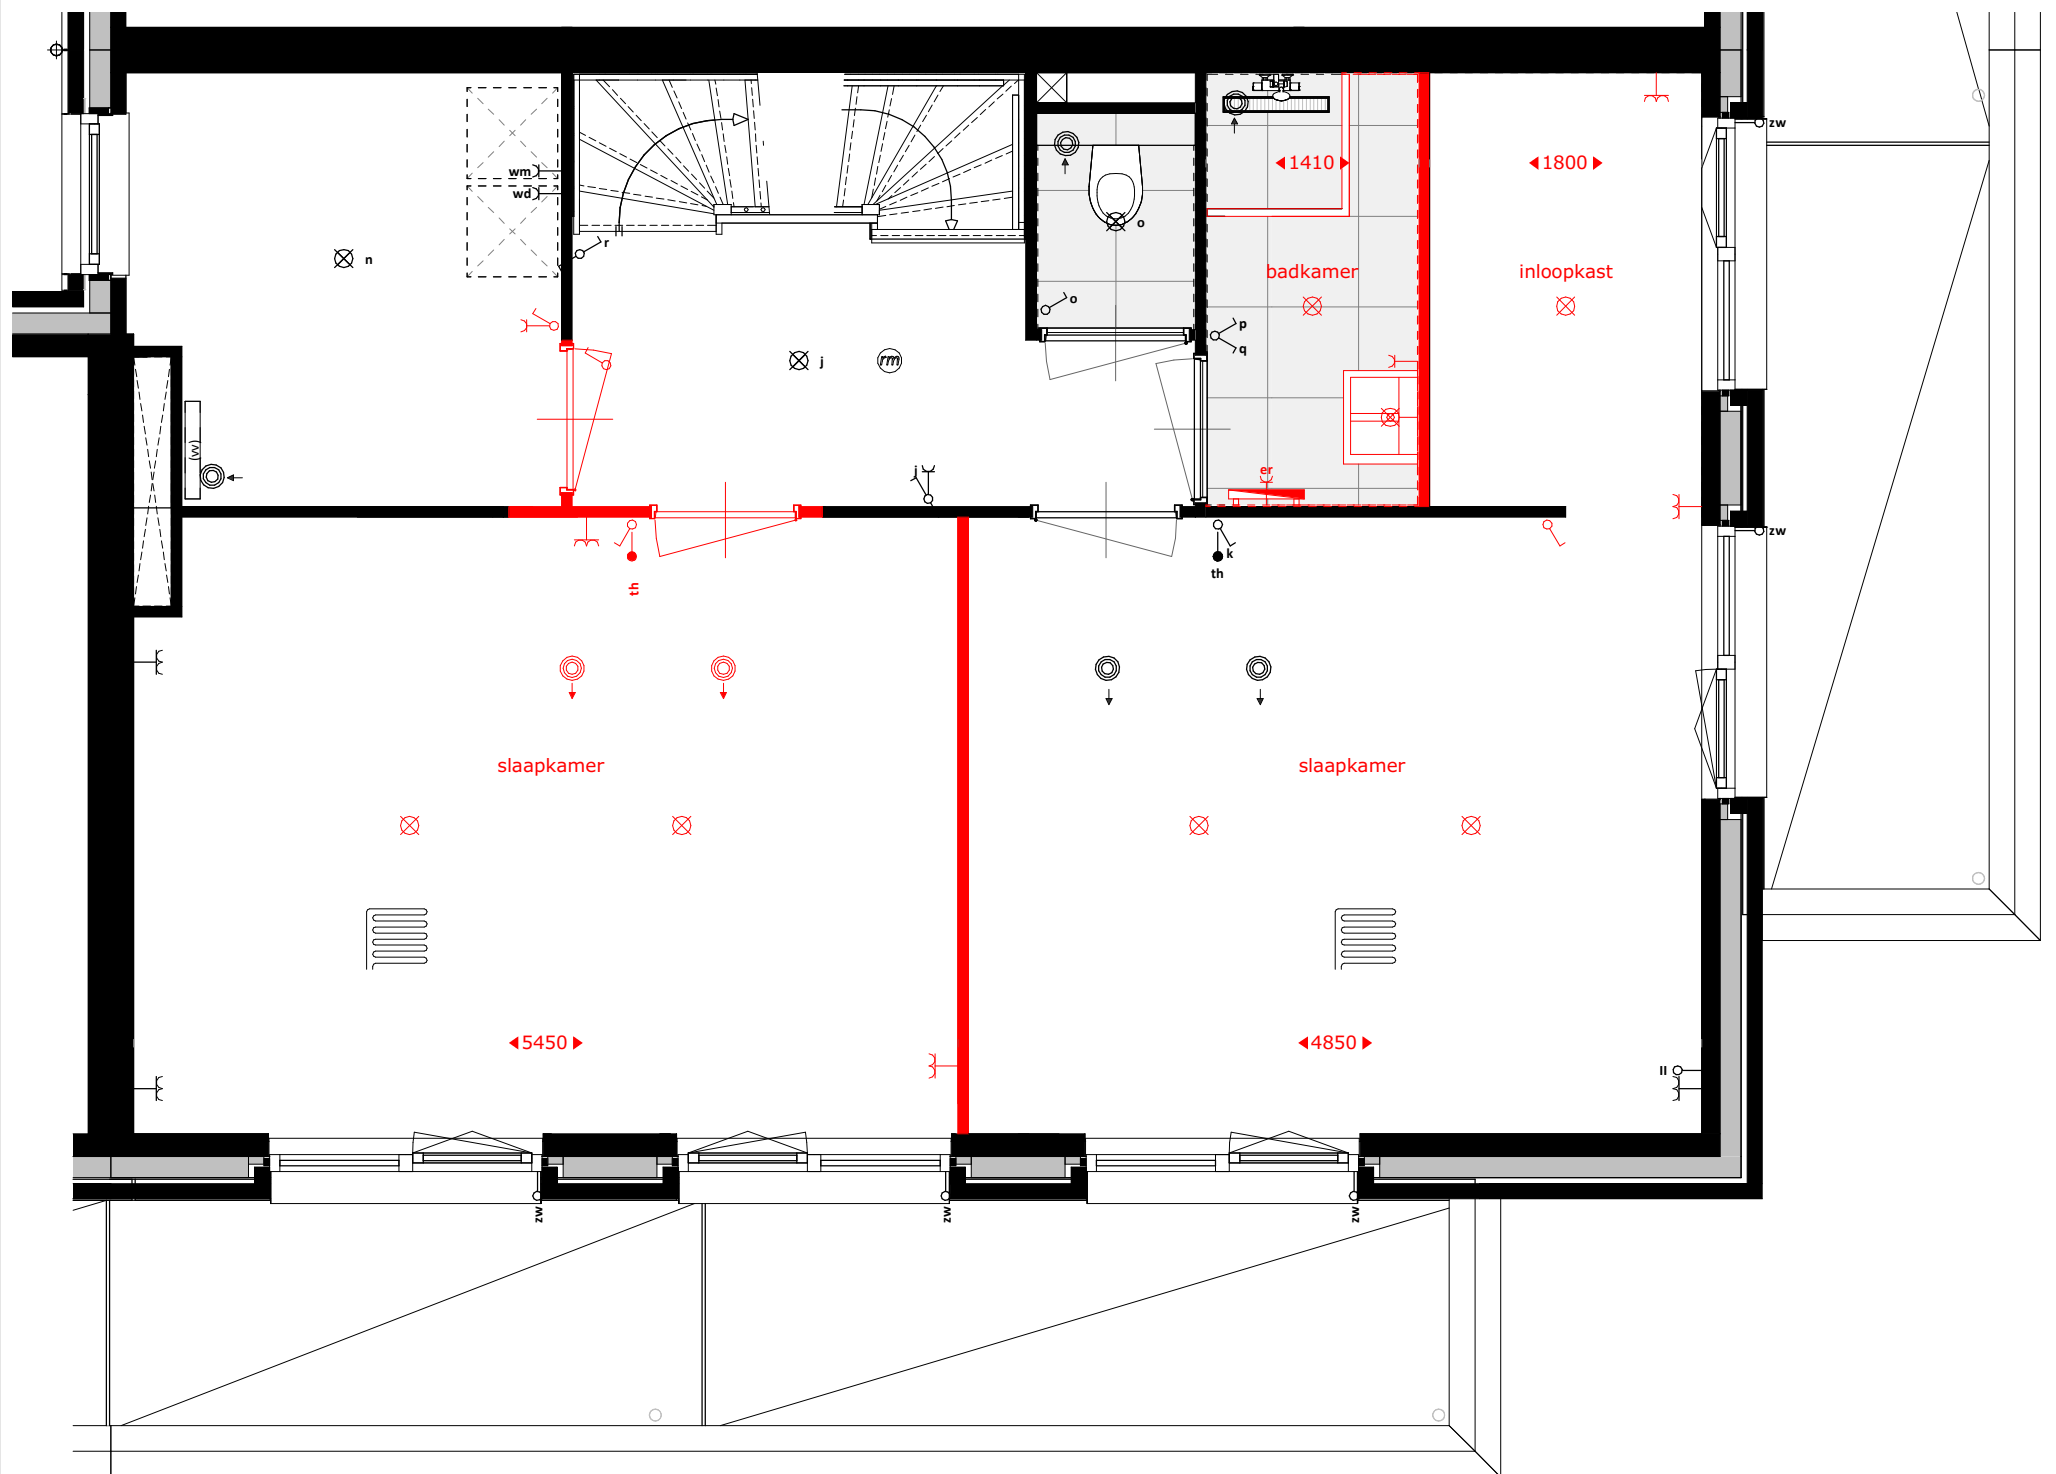

optie 01110 - type C

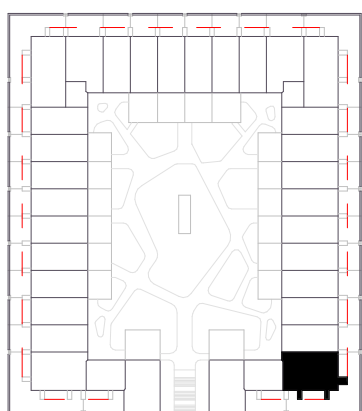

De Horst
type C:
bwnr 03

DE
VEURSE
HORSTEN



M Van
Manen

VAN RHIJN BOUW




datum
12-06-2024


schaal
1:50

formaat
A3

bladnummer
08N2255a

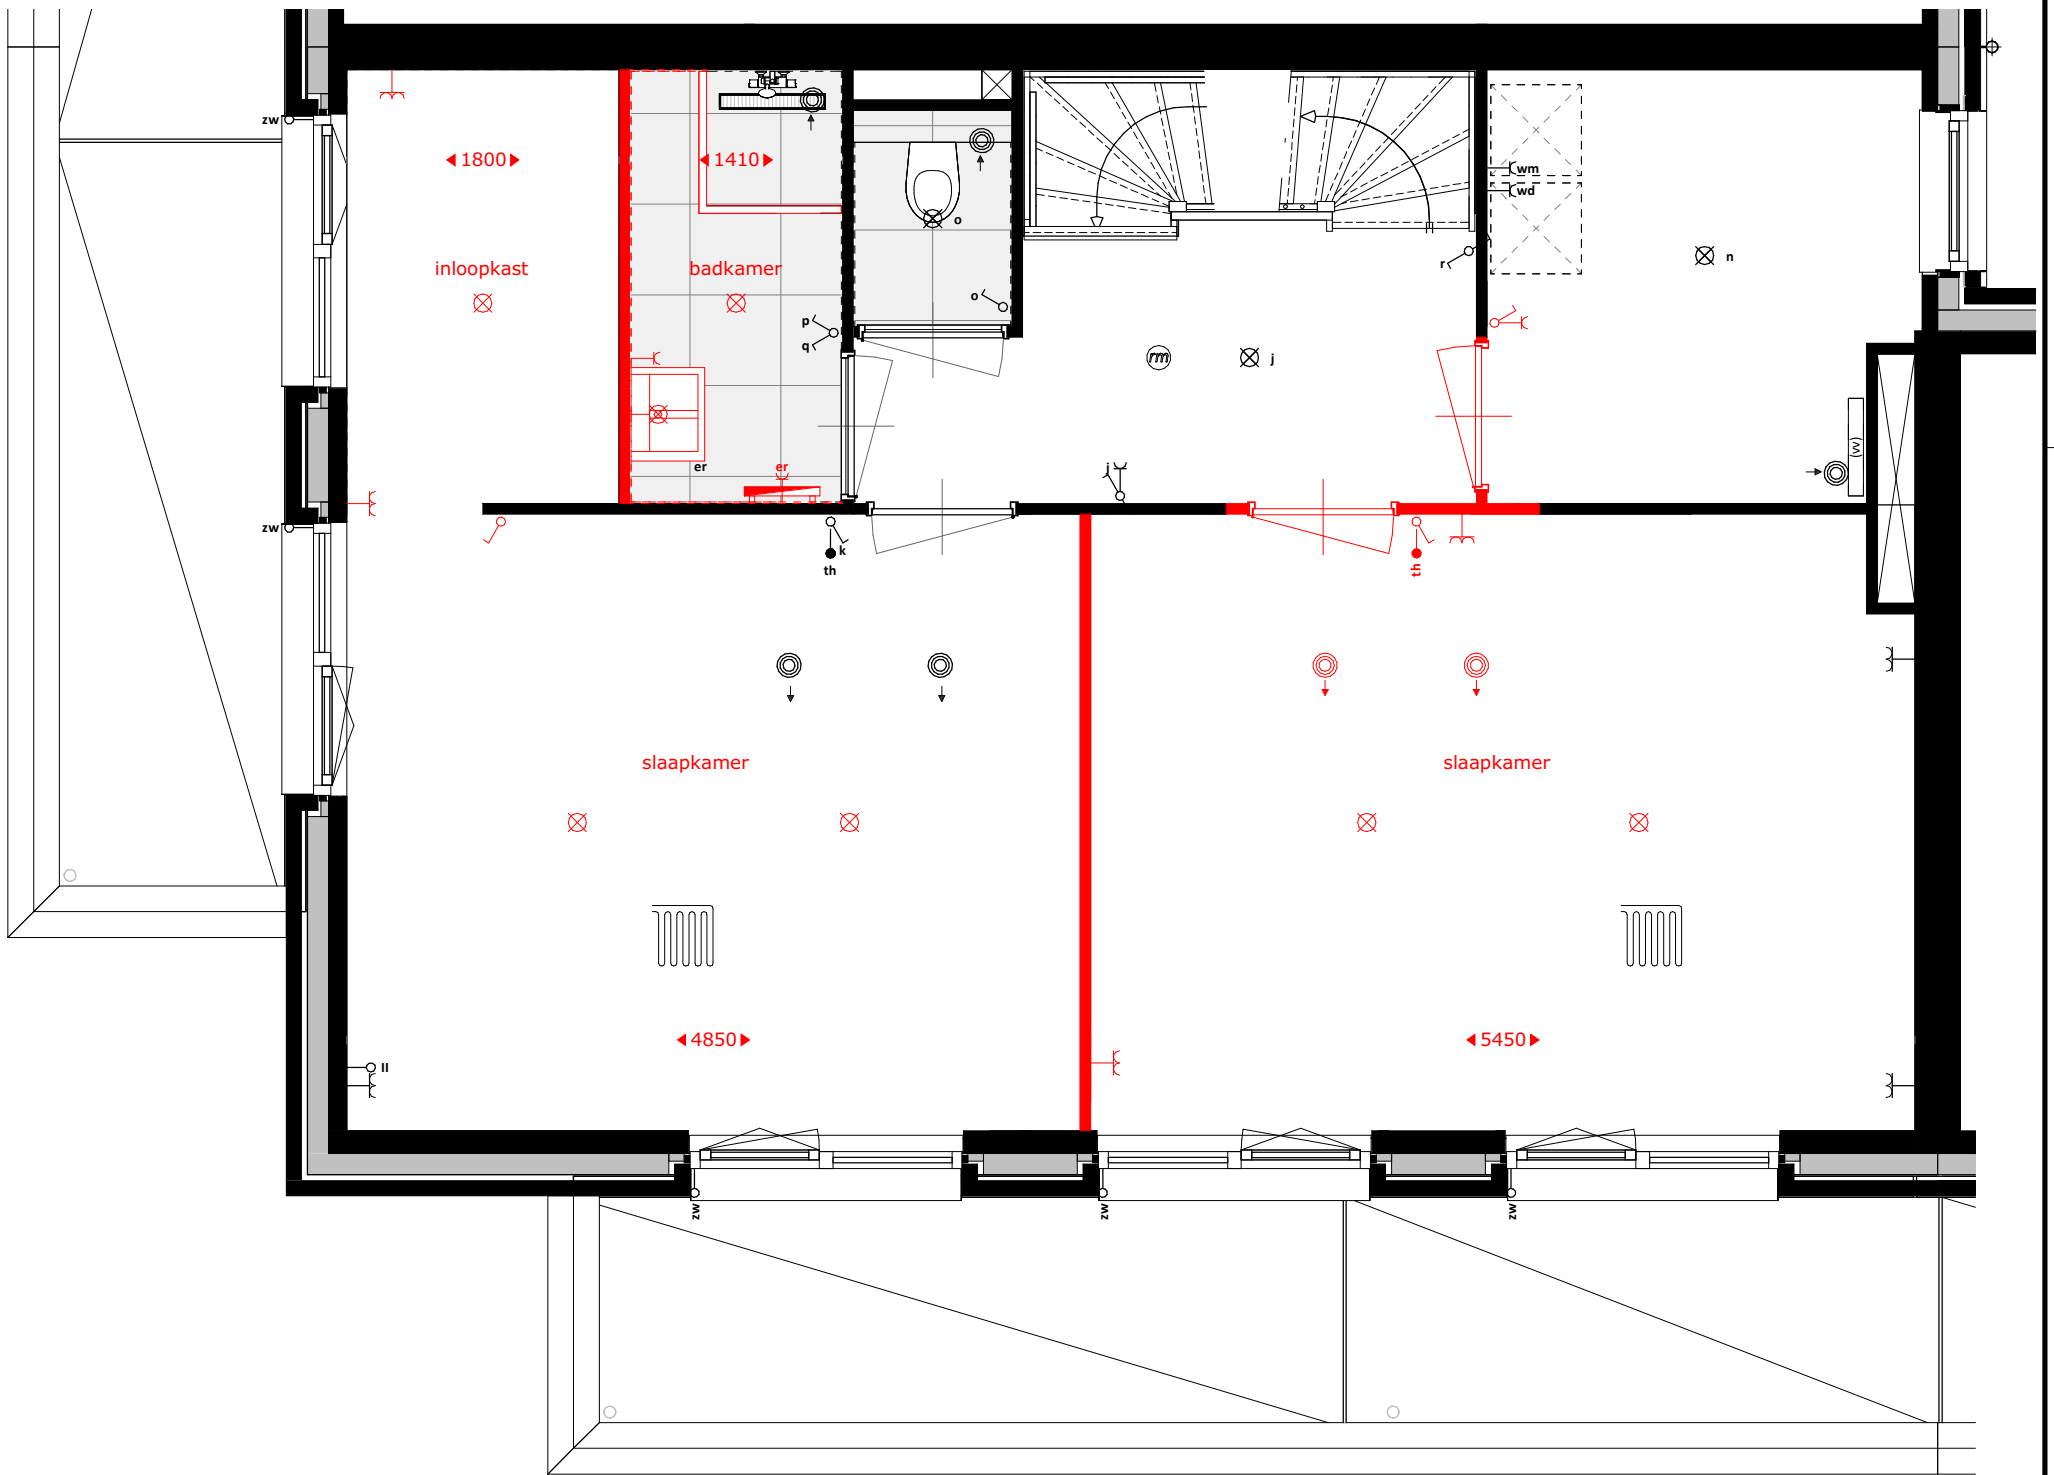

optie 01110 - type Csp

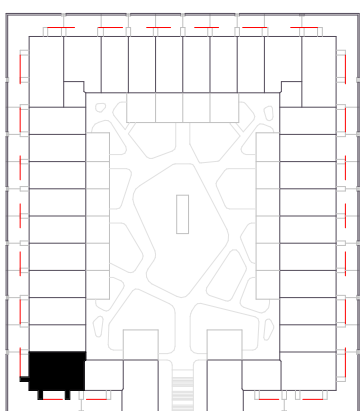

De Horst
type Csp:
bwnr 32

DE
VEURSE
HORSTEN



M Van
Manen


VAN RHIJN BOUW

datum
12-06-2024


schaal
1:50

formaat
A3

bladnummer
08N2255b

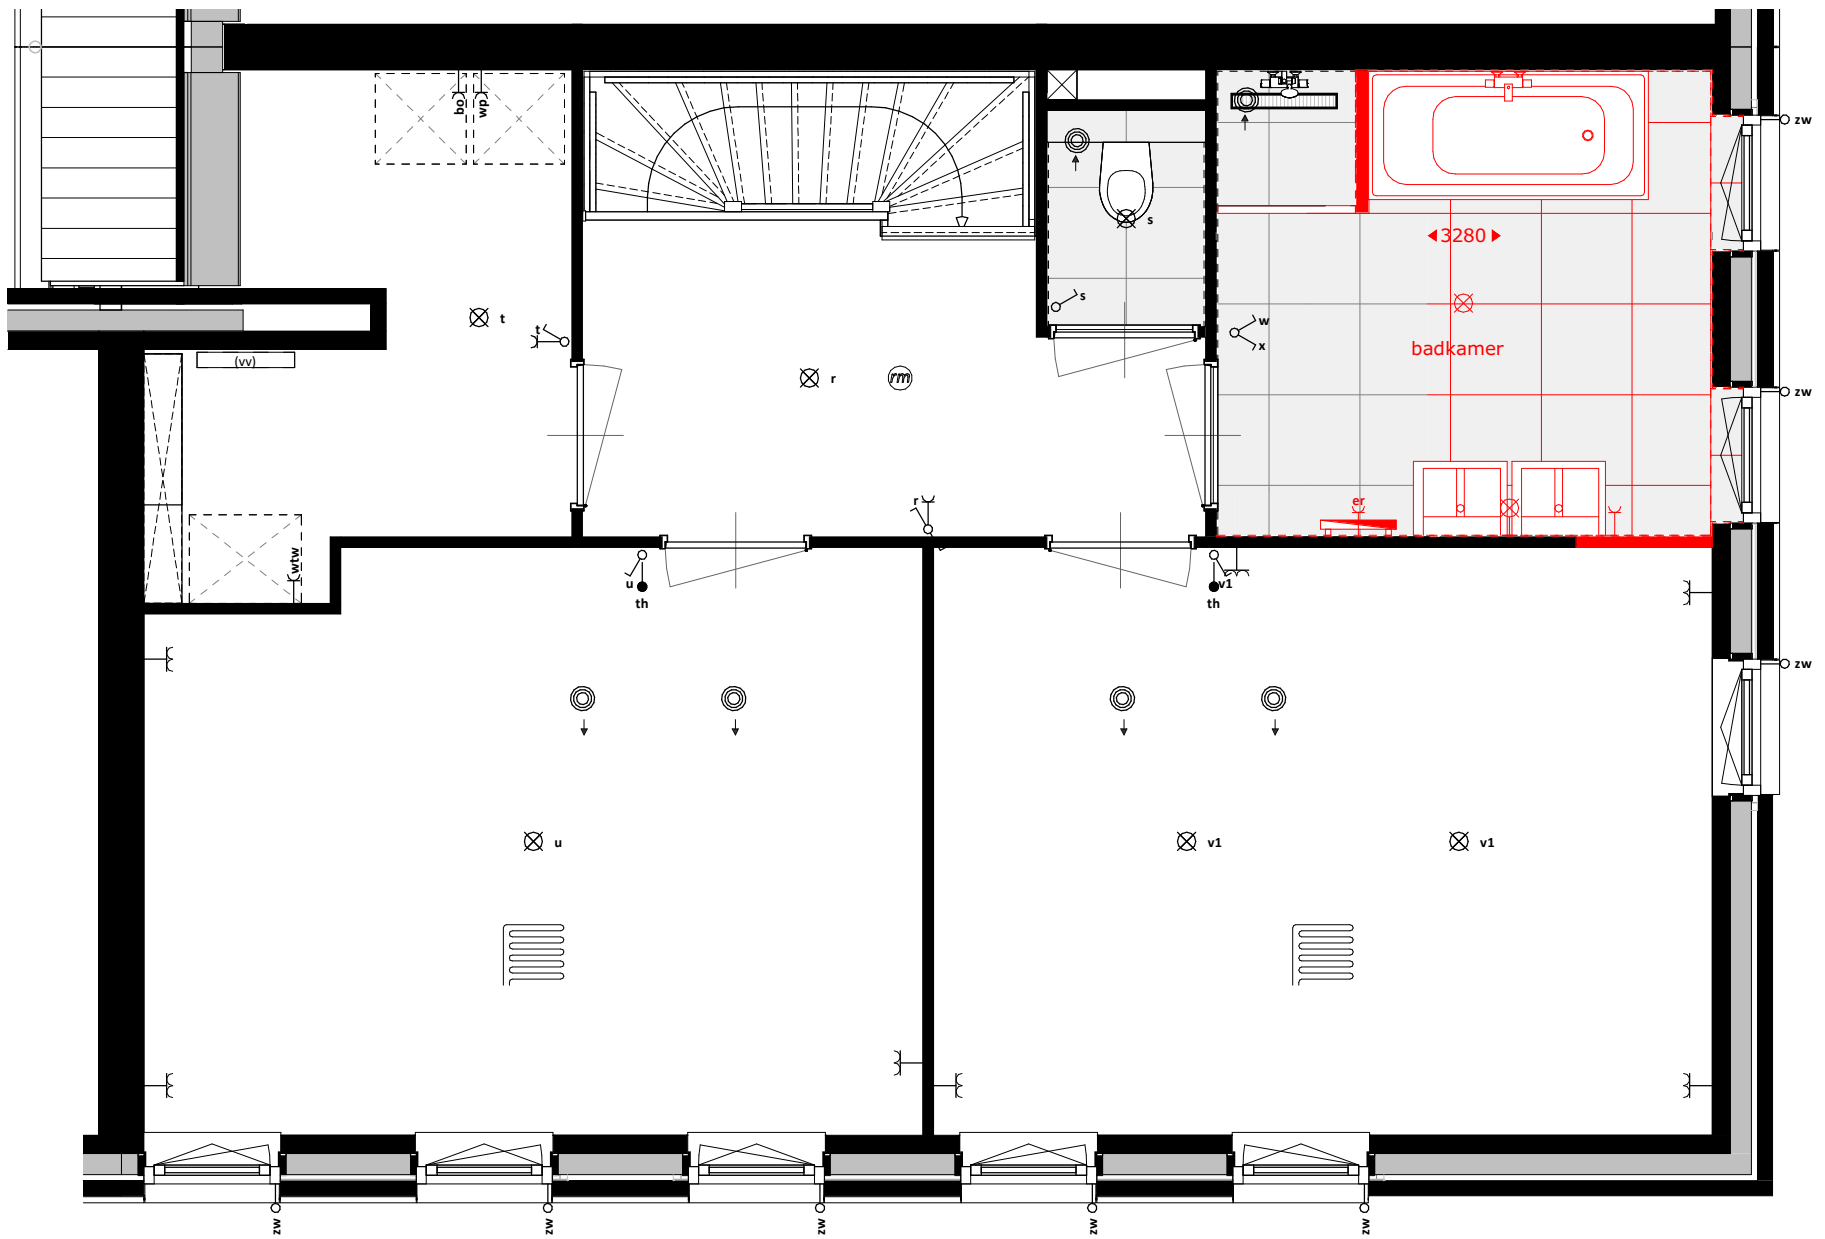

optie 01211 - type C

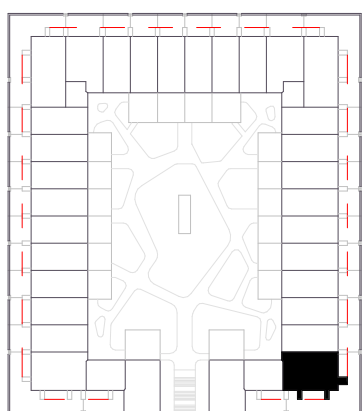

De Horst
type C:
bwnr 03

DE
VEURSE
HORSTEN



M Van
Manen

VAN RHIJN BOUW




datum
12-06-2024


schaal
1:50

formaat
A3

bladnummer
08N2261a

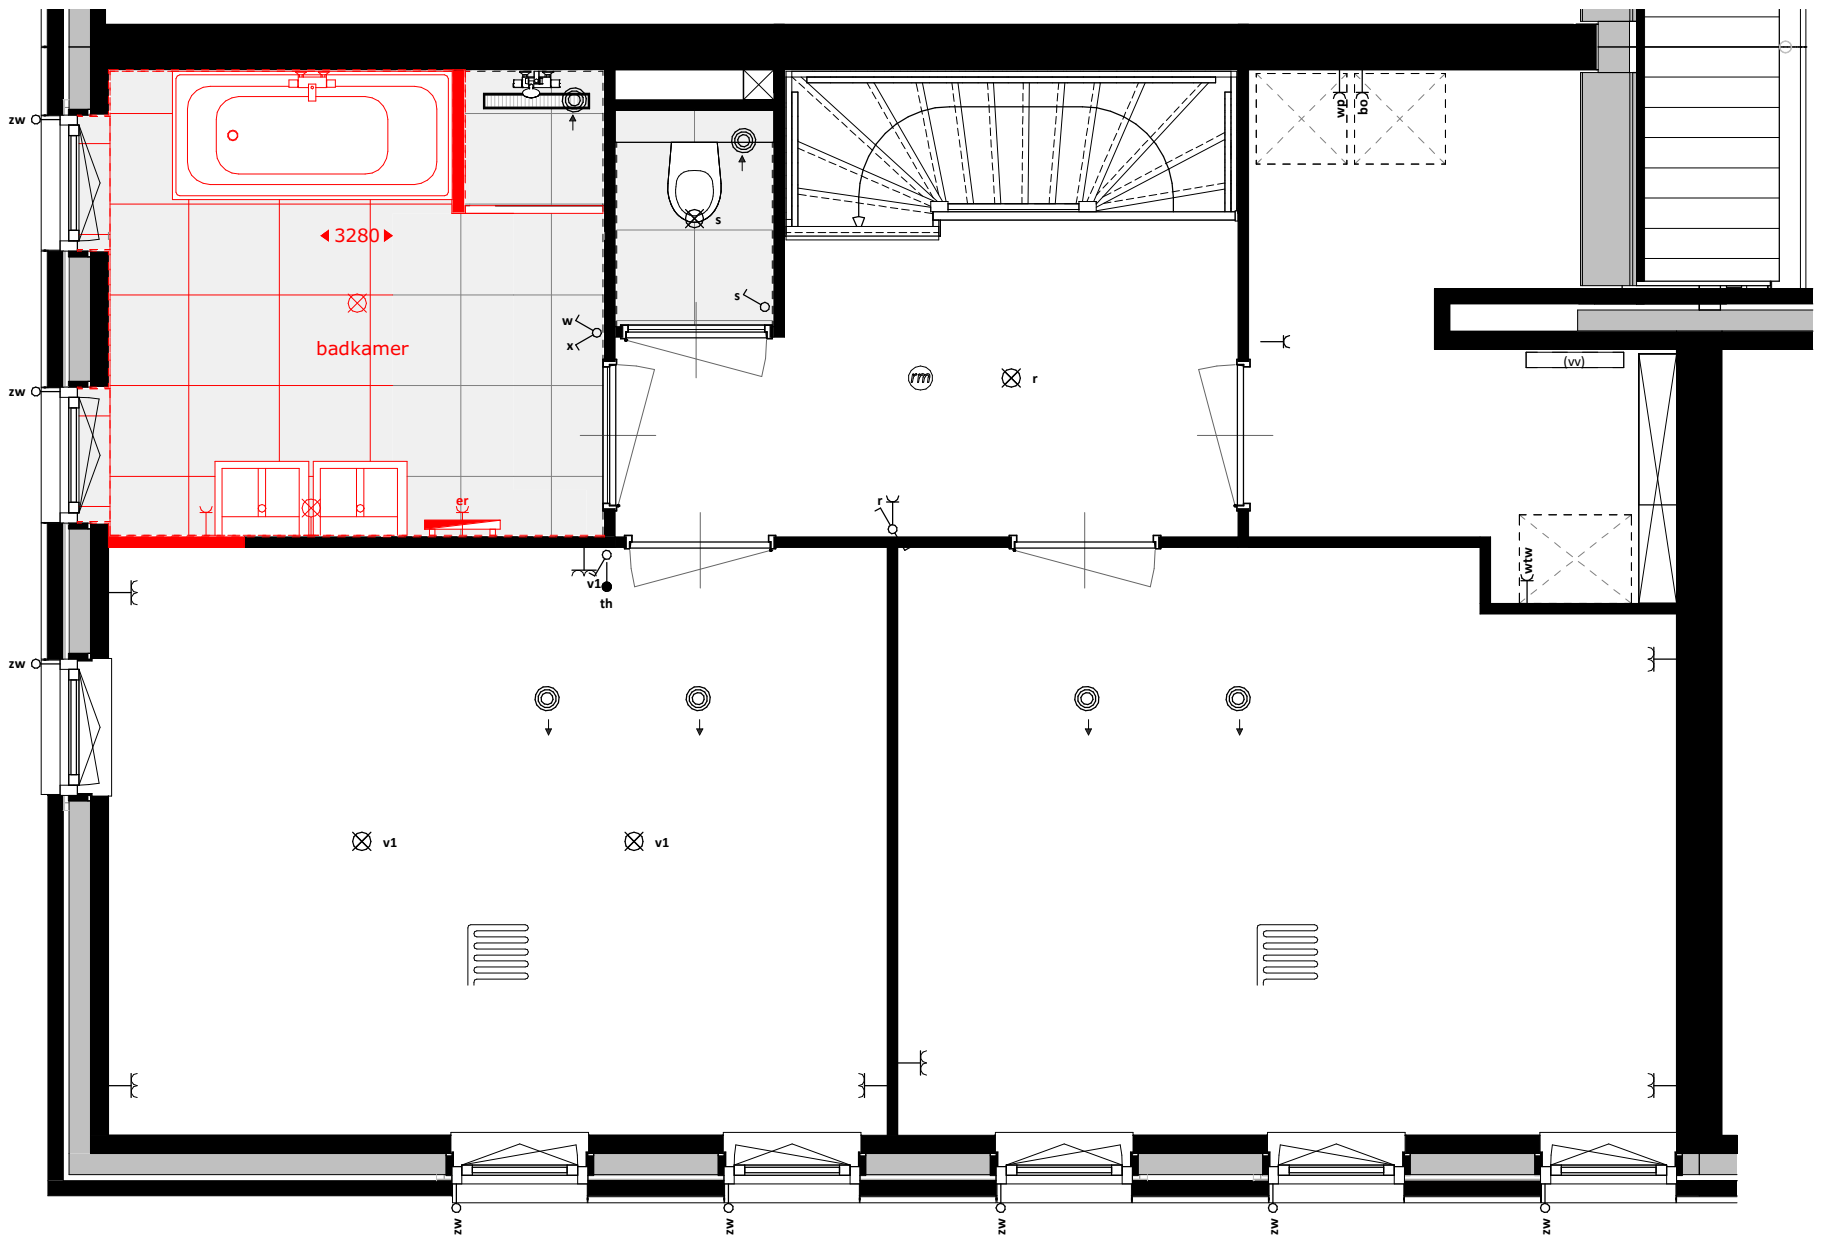

optie 01211 - type Csp

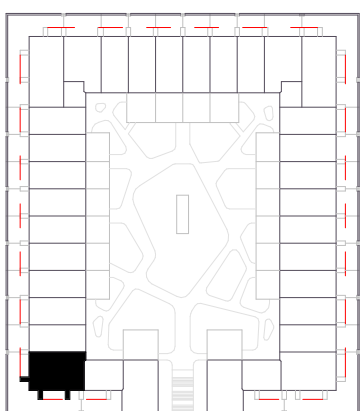

De Horst
type Csp:
bwnr 32

DE
VEURSE
HORSTEN



M Van
Manen

VAN RHIJN BOUW



datum
12-06-2024

schaal
1:50

formaat
A3

bladnummer
08N2261b


Type D/Dsp

Bouwnummer


04 t/m 07, 10 t/m 12, 15,
18 t/m 20, 23 t/m 25, 28 t/m 31

Bouwnummer


08, 09, 16, 17, 26 en 27

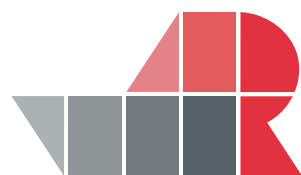

VAN RHIJN
BOUW

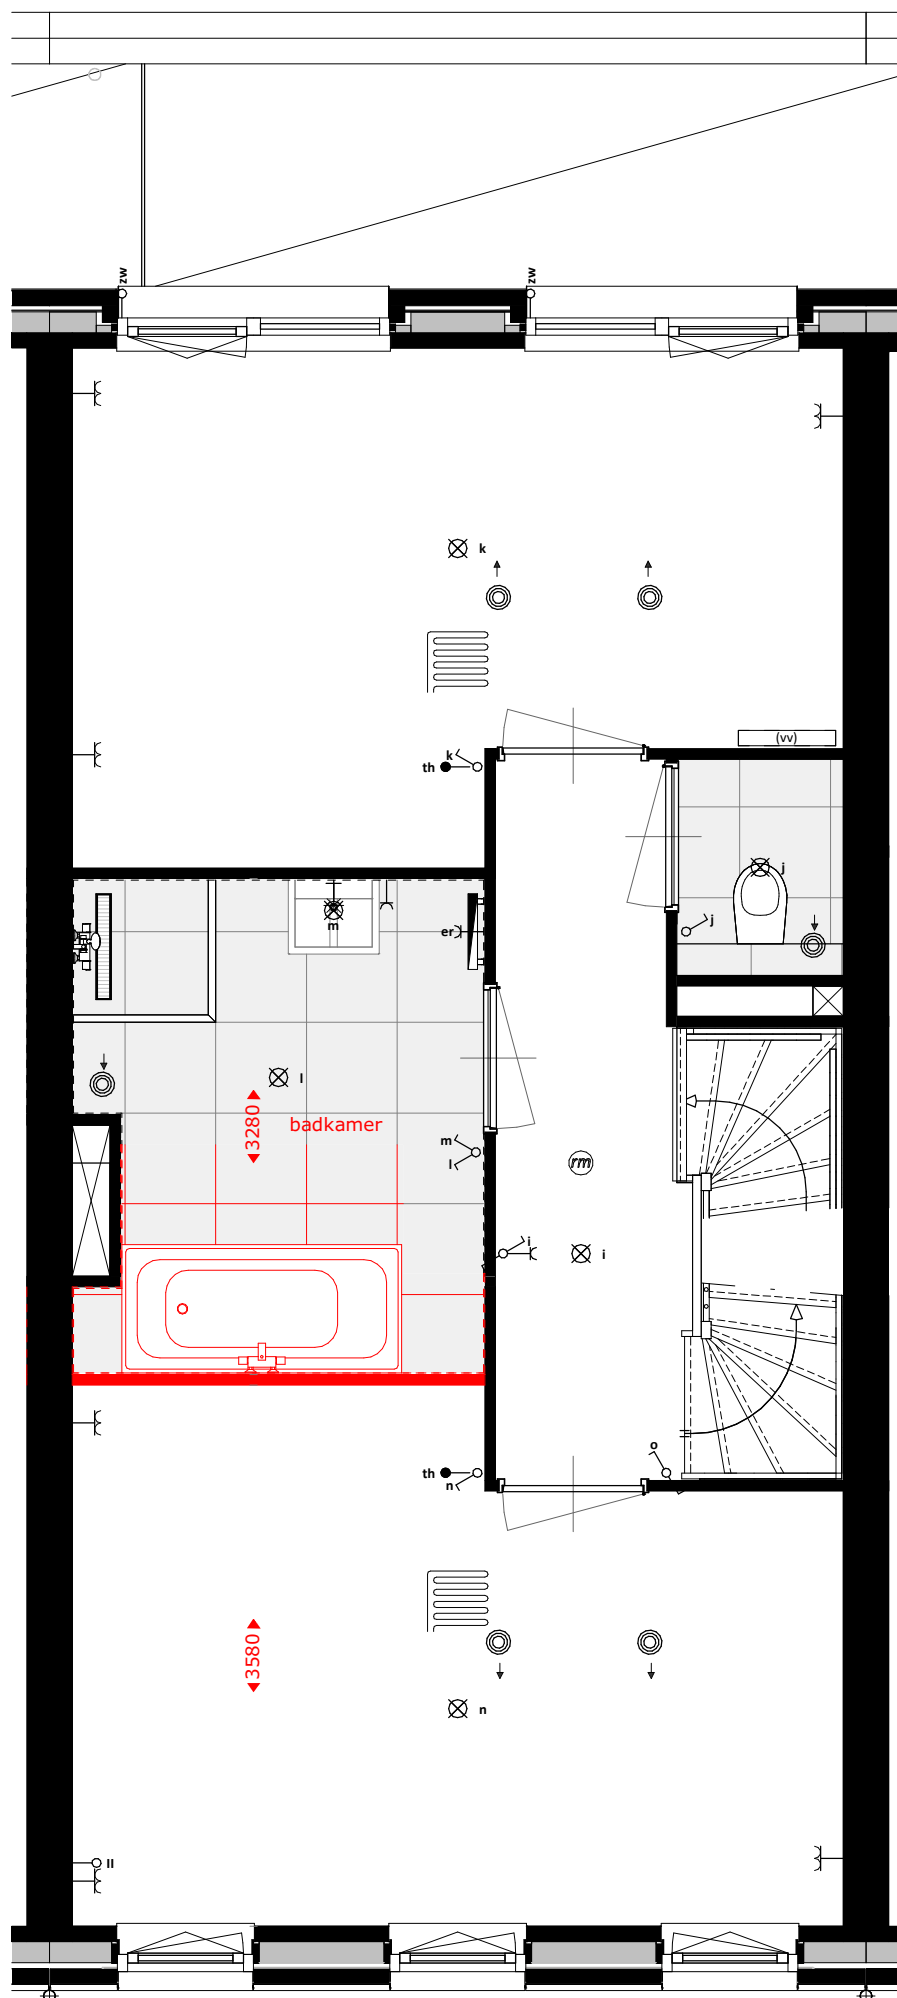

optie 01050 - type D

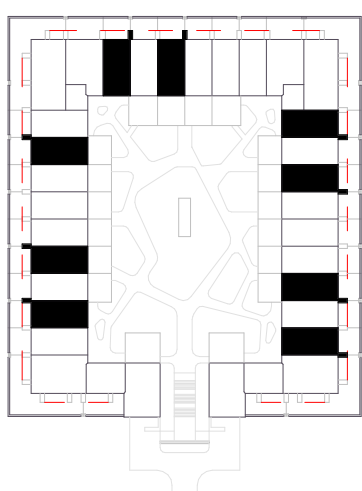


De Horst

type D:

- bwnr 04
- bwnr 06
- bwnr 10
- bwnr 12
- bwnr 18
- bwnr 20
- bwnr 24
- bwnr 28
- bwnr 30

DE
VEURSE
HORSTEN

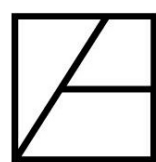

VAN RHIJN BOUW




datum
12-06-2024


schaal
1:50

formaat
A3

bladnummer
08N2252a

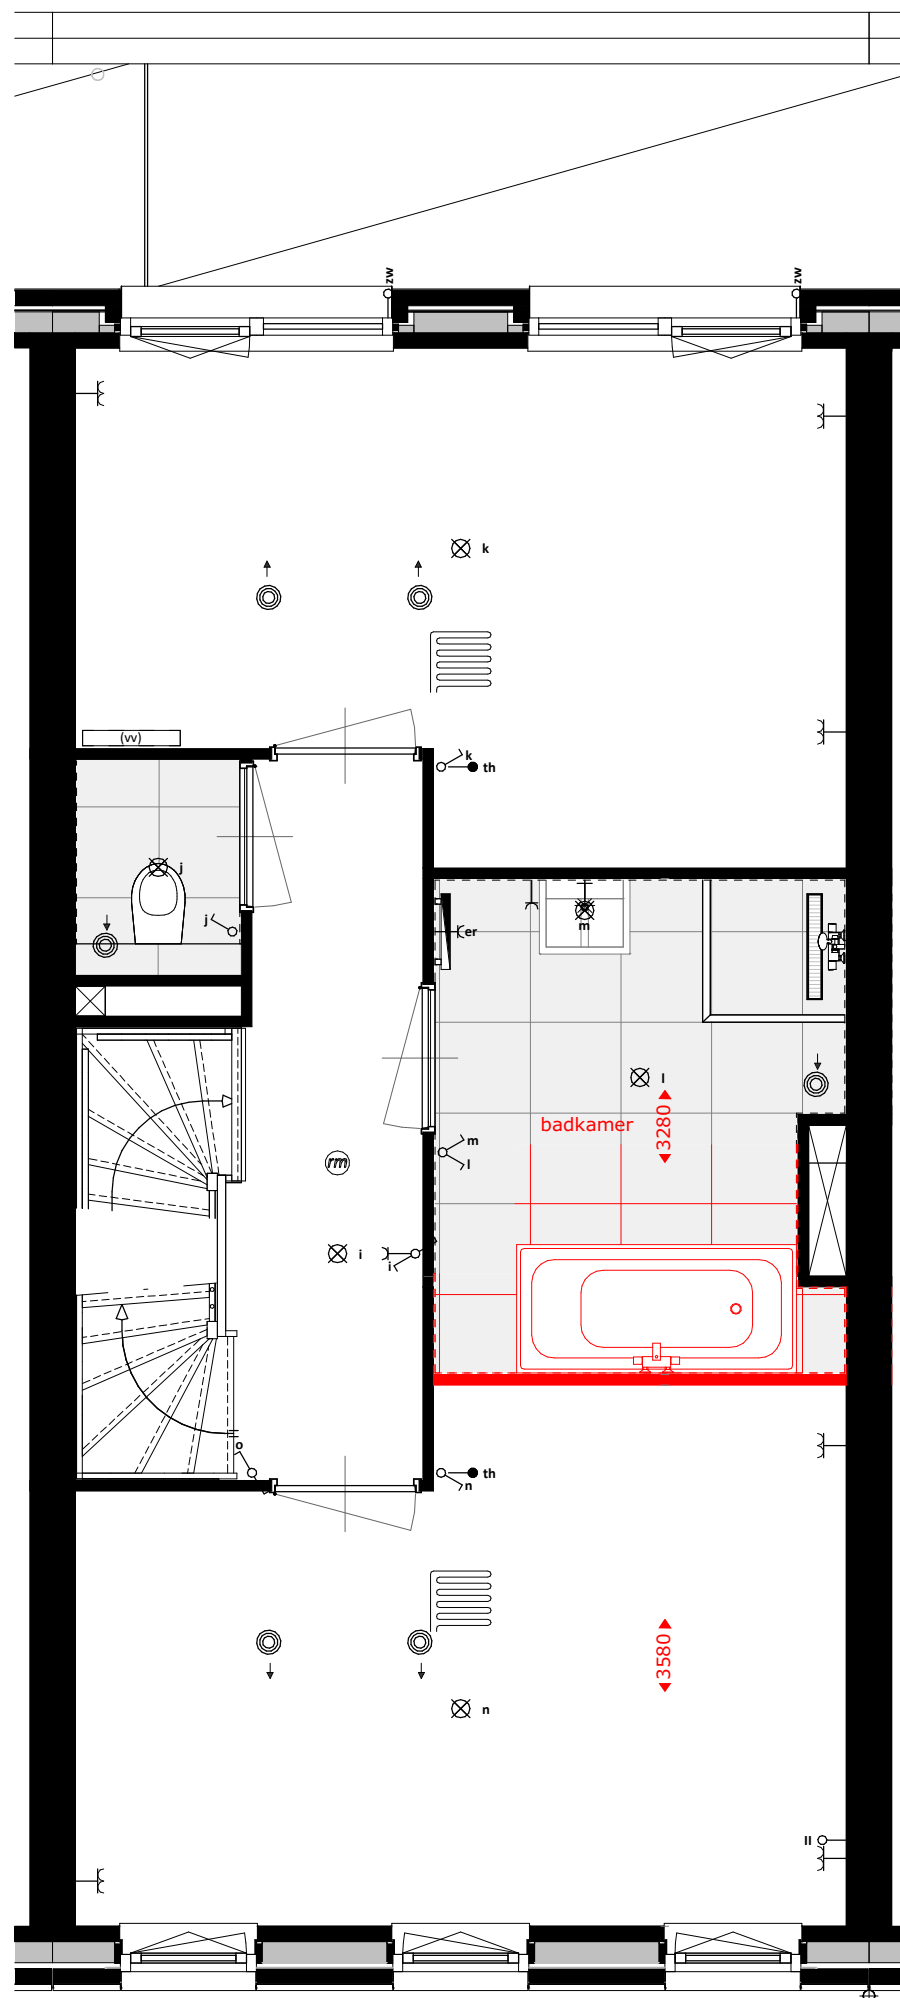

optie 01050 - type Dsp

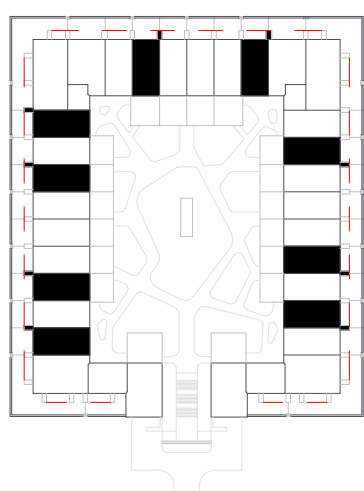

De Horst

type Dsp:

- > bwnr 05
- bwnr 07
- bwnr 11
- bwnr 15
- bwnr 19
- bwnr 23
- bwnr 25
- bwnr 29
- bwnr 31

DE
VEURSE
HORSTEN



VAN RHIJN BOUW




datum
12-06-2024


schaal
1:50

formaat
A3

bladnummer
08N2252b

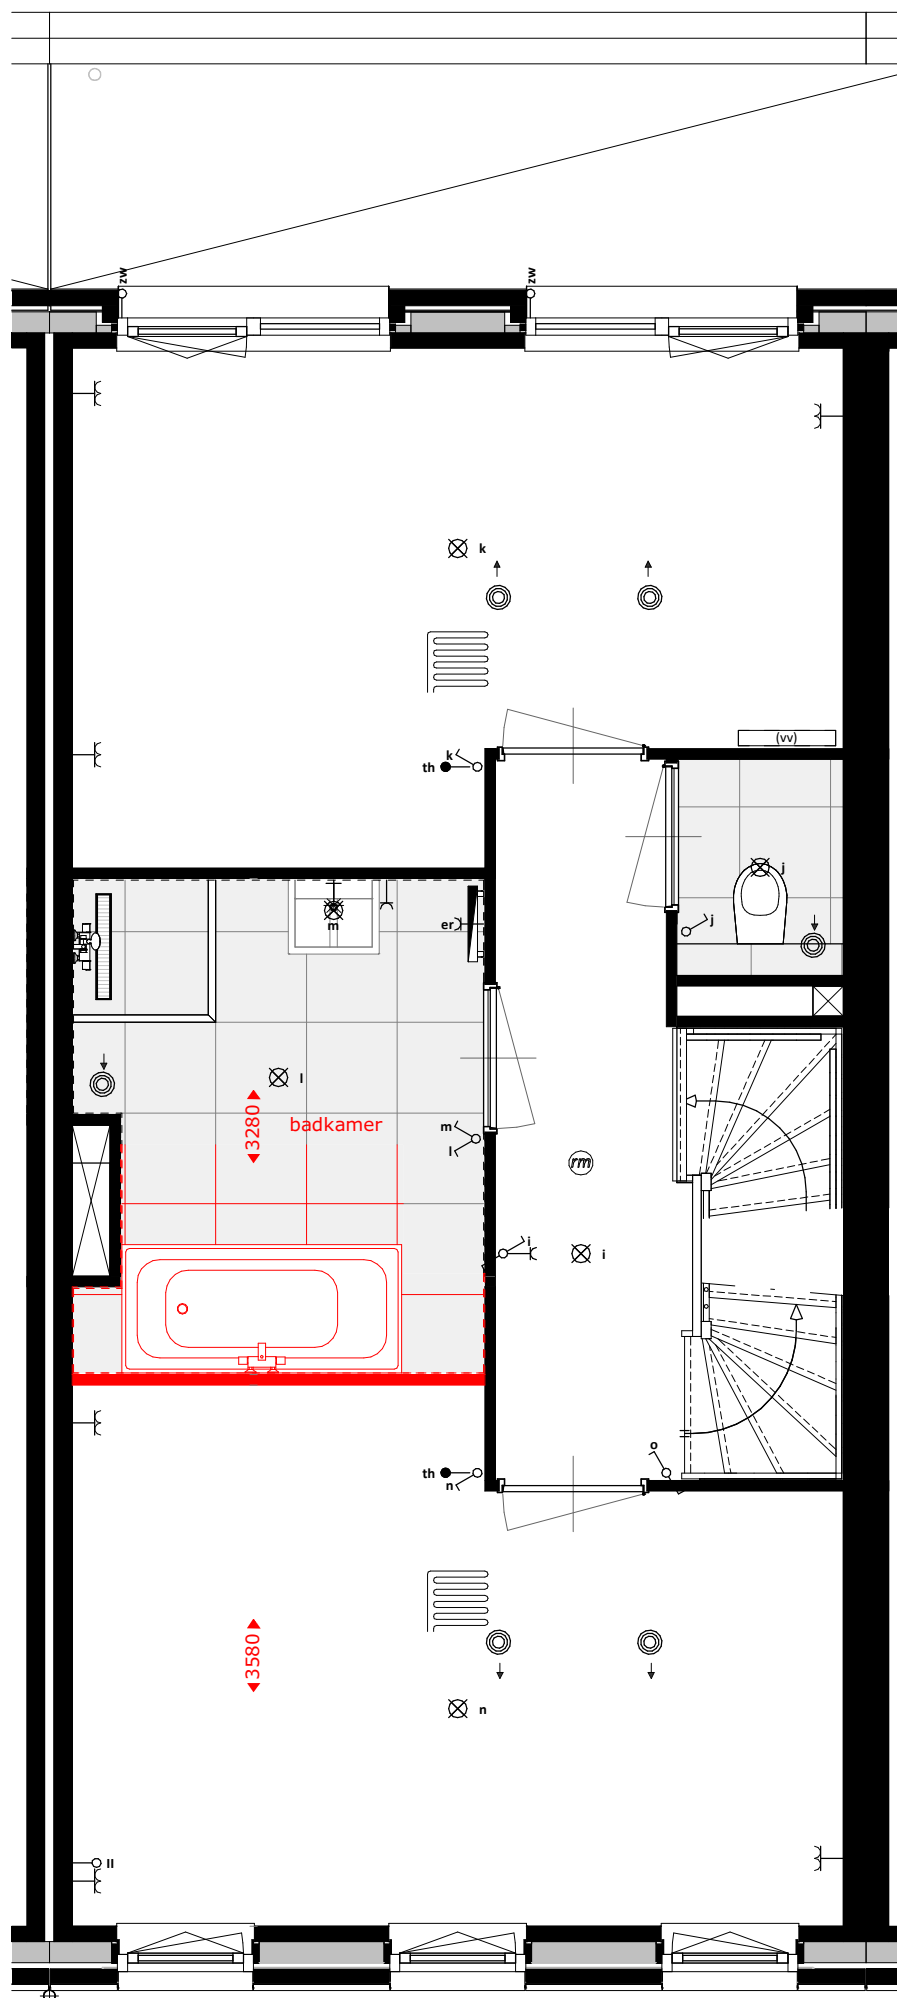

optie 01050 - type D1

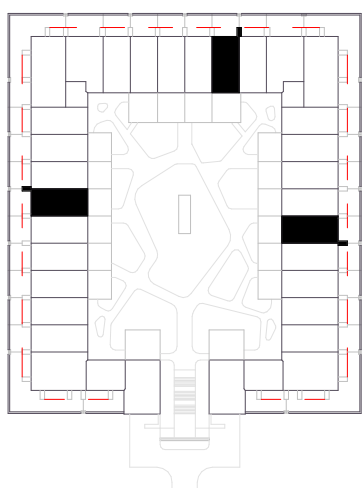

De Horst
 type D1:
 - bwnr 08
 - bwnr 16
 - bwnr 26

DE VEURSE HORSTEN




datum
 12-06-2024


schaal
 1:50

formaat
 A3

bladnummer
 08N2252c

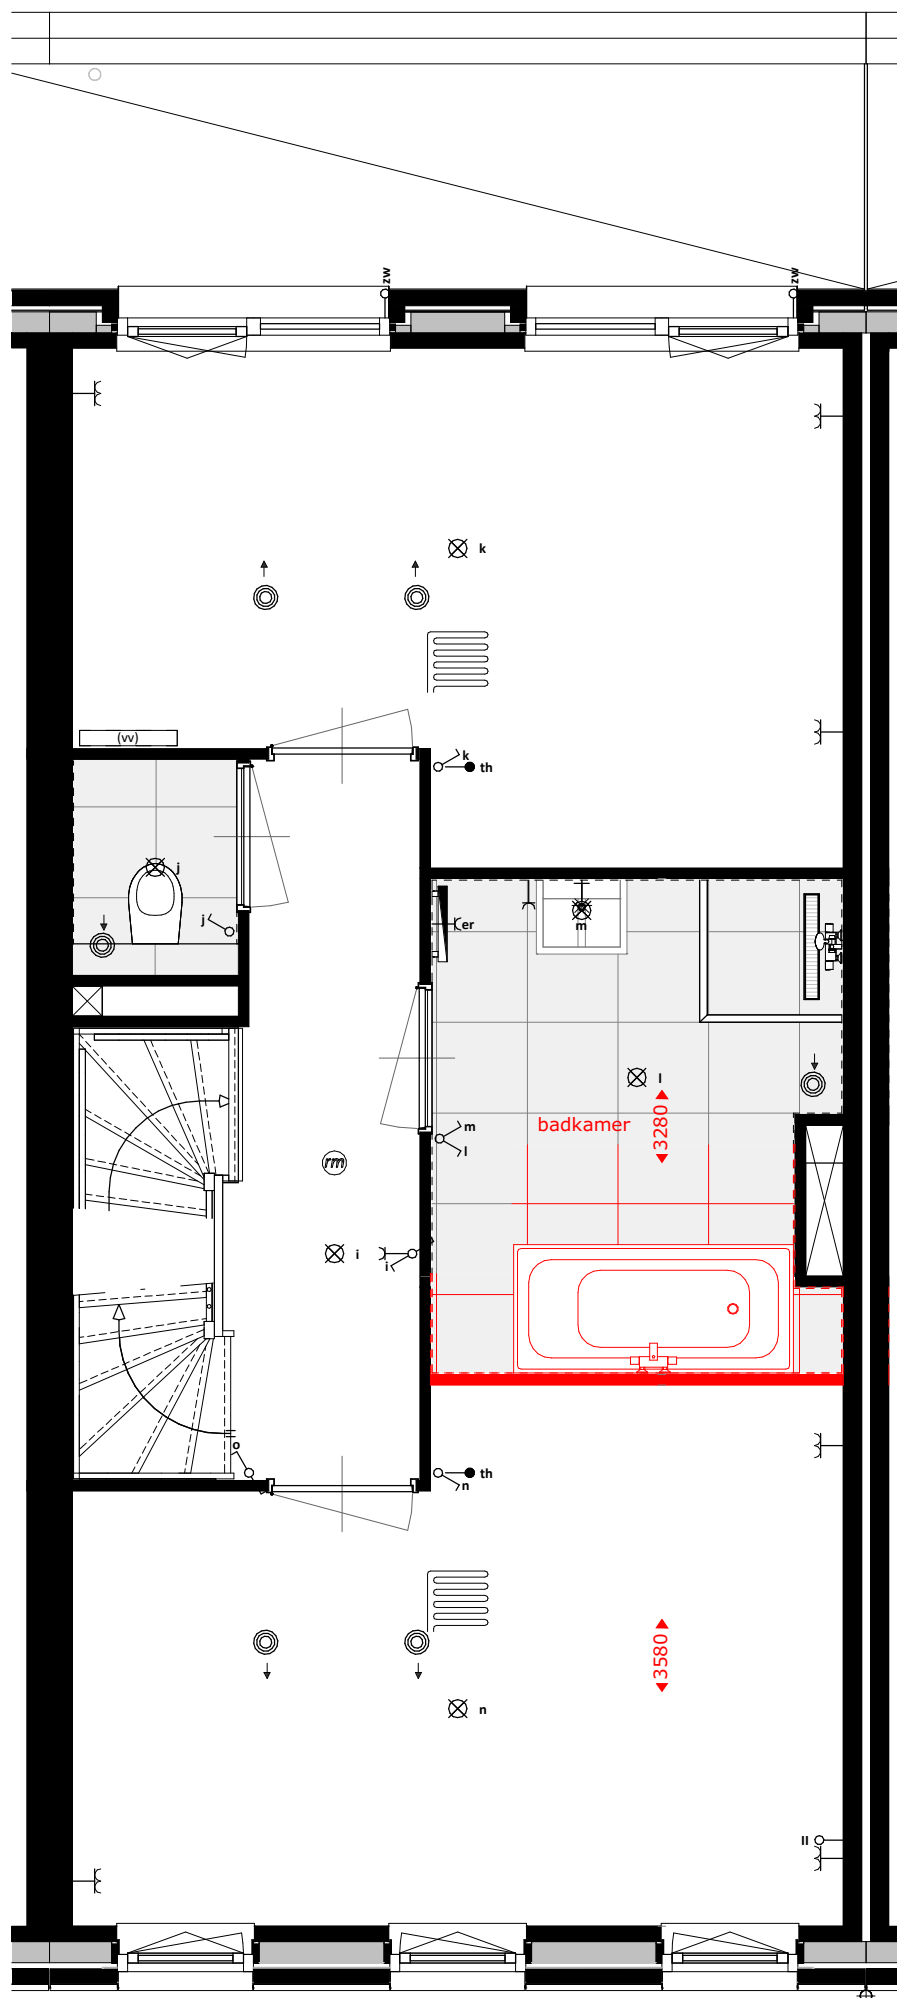

optie 01050 - type D1sp

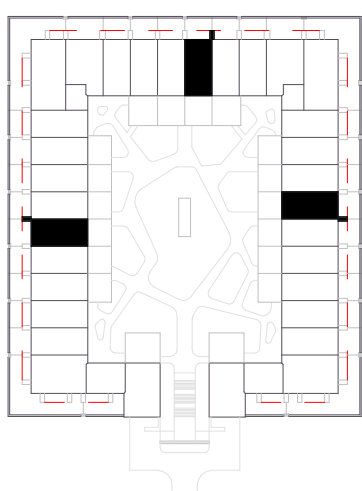

De Horst
 type D1sp:
 - bwnr 09
 - bwnr 17
 - bwnr 27

DE VEURSE HORSTEN

M Van Manen


VAN RHIJN BOUW

datum
 12-06-2024


schaal
 1:50

formaat
 A3

bladnummer
 08N2252d

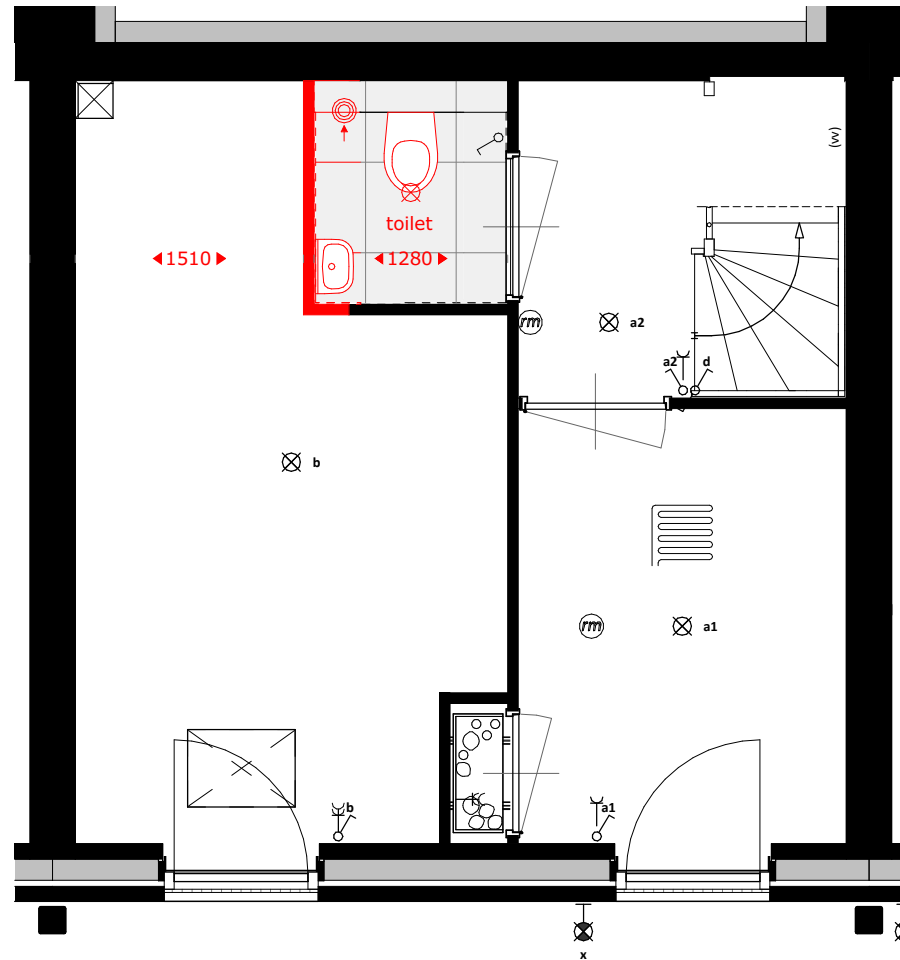

optie 01059 - type D

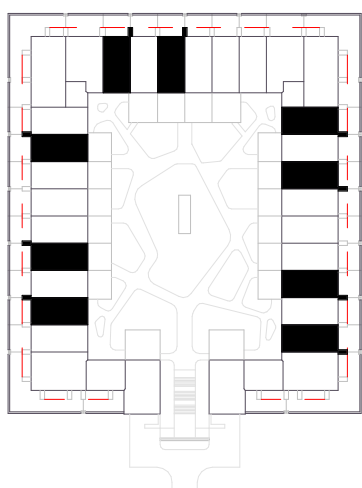

De Horst

type D:

- bwnr 04
- bwnr 06
- bwnr 10
- bwnr 12
- bwnr 18
- bwnr 20
- bwnr 24
- bwnr 28
- bwnr 30

DE VEURSE HORSTEN




datum
12-06-2024


schaal
1:50

formaat
A3

bladnummer
08N2254a

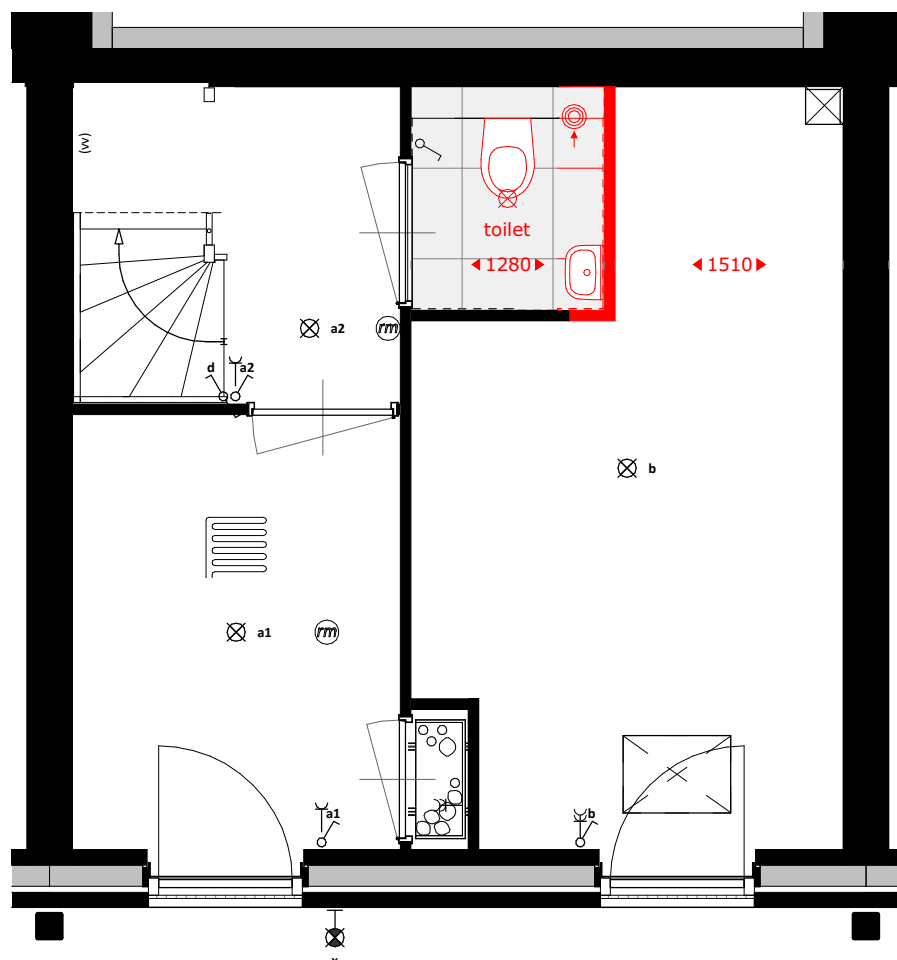

optie 01059 - type Dsp

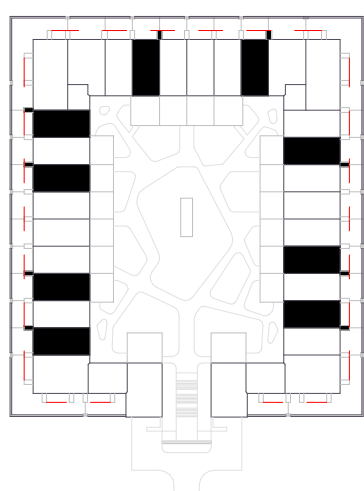


De Horst

type Dsp:

- bwnr 05
- bwnr 07
- bwnr 11
- bwnr 15
- bwnr 19
- bwnr 23
- bwnr 25
- bwnr 29
- bwnr 31

DE VEURSE HORSTEN

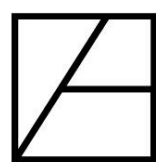

VAN RHIJN BOUW




datum
12-06-2024


schaal
1:50

formaat
A3

bladnummer
08N2254b

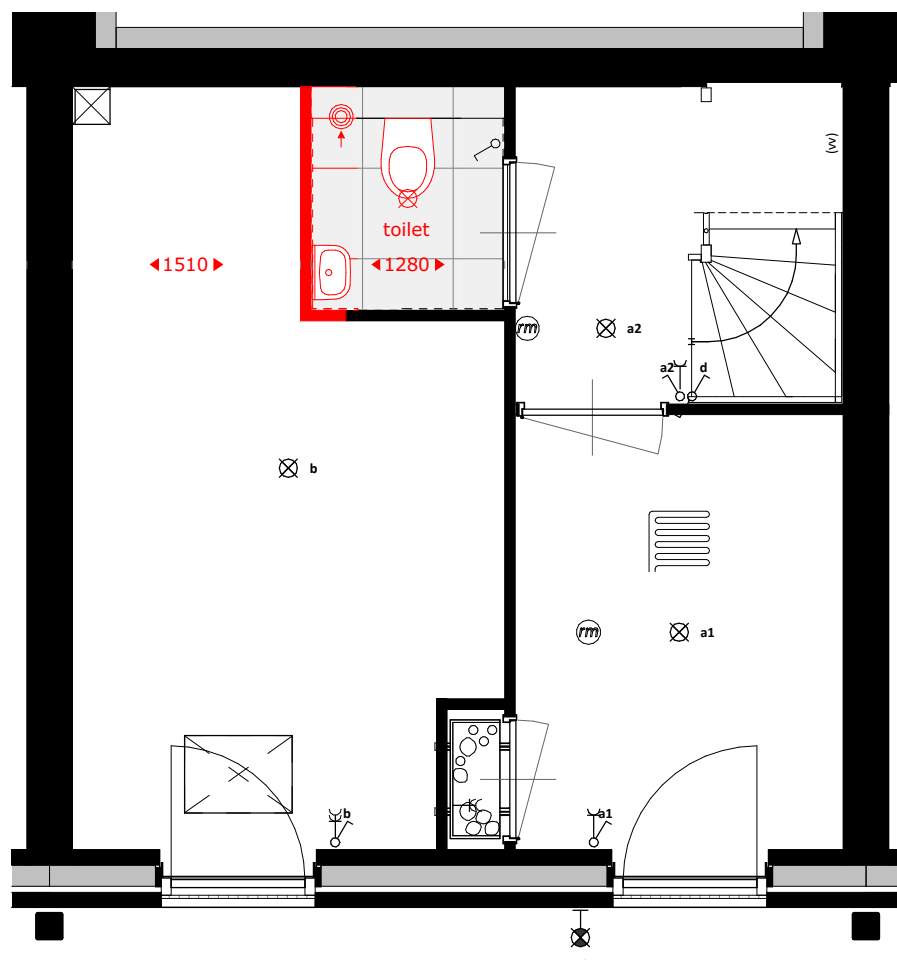

optie 01059 - type D1

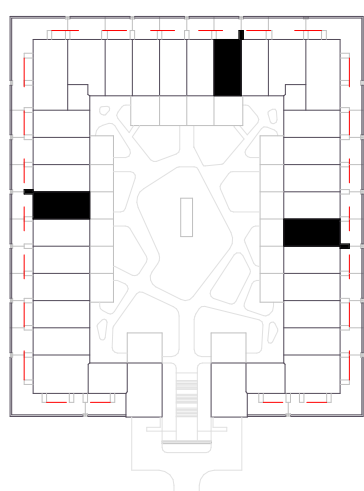

De Horst
 type D1:
 - bwnr 08
 - bwnr 16
 - bwnr 26

DE VEURSE HORSTEN




datum
 12-06-2024


schaal
 1:50

formaat
 A3

bladnummer
 08N2254c

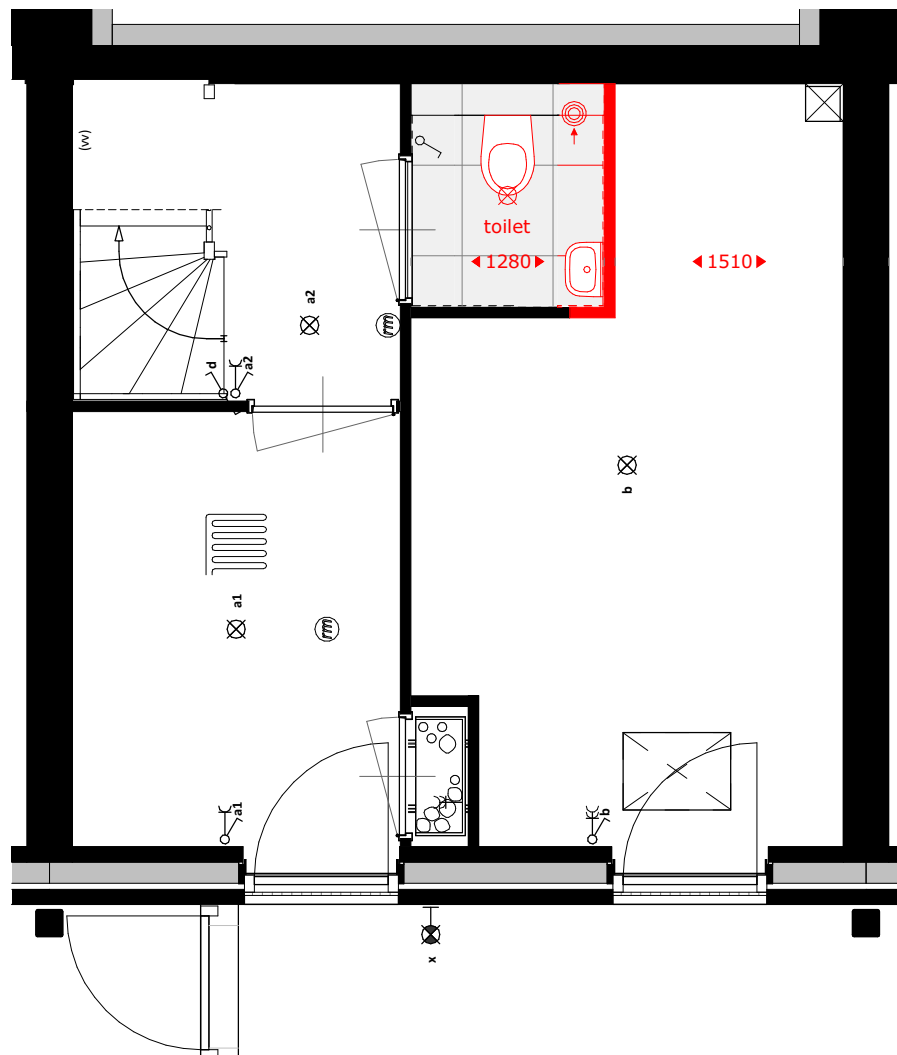

optie 01059 - type D1sp

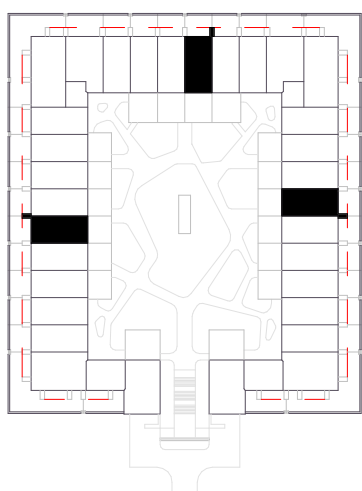

De Horst
 type D1sp:
 - bwnr 09
 - bwnr 17
 - bwnr 27

DE VEURSE HORSTEN

M Van Manen


VAN RHIJN BOUW

datum
 12-06-2024


schaal
 1:50

formaat
 A3

bladnummer
 08N2254d

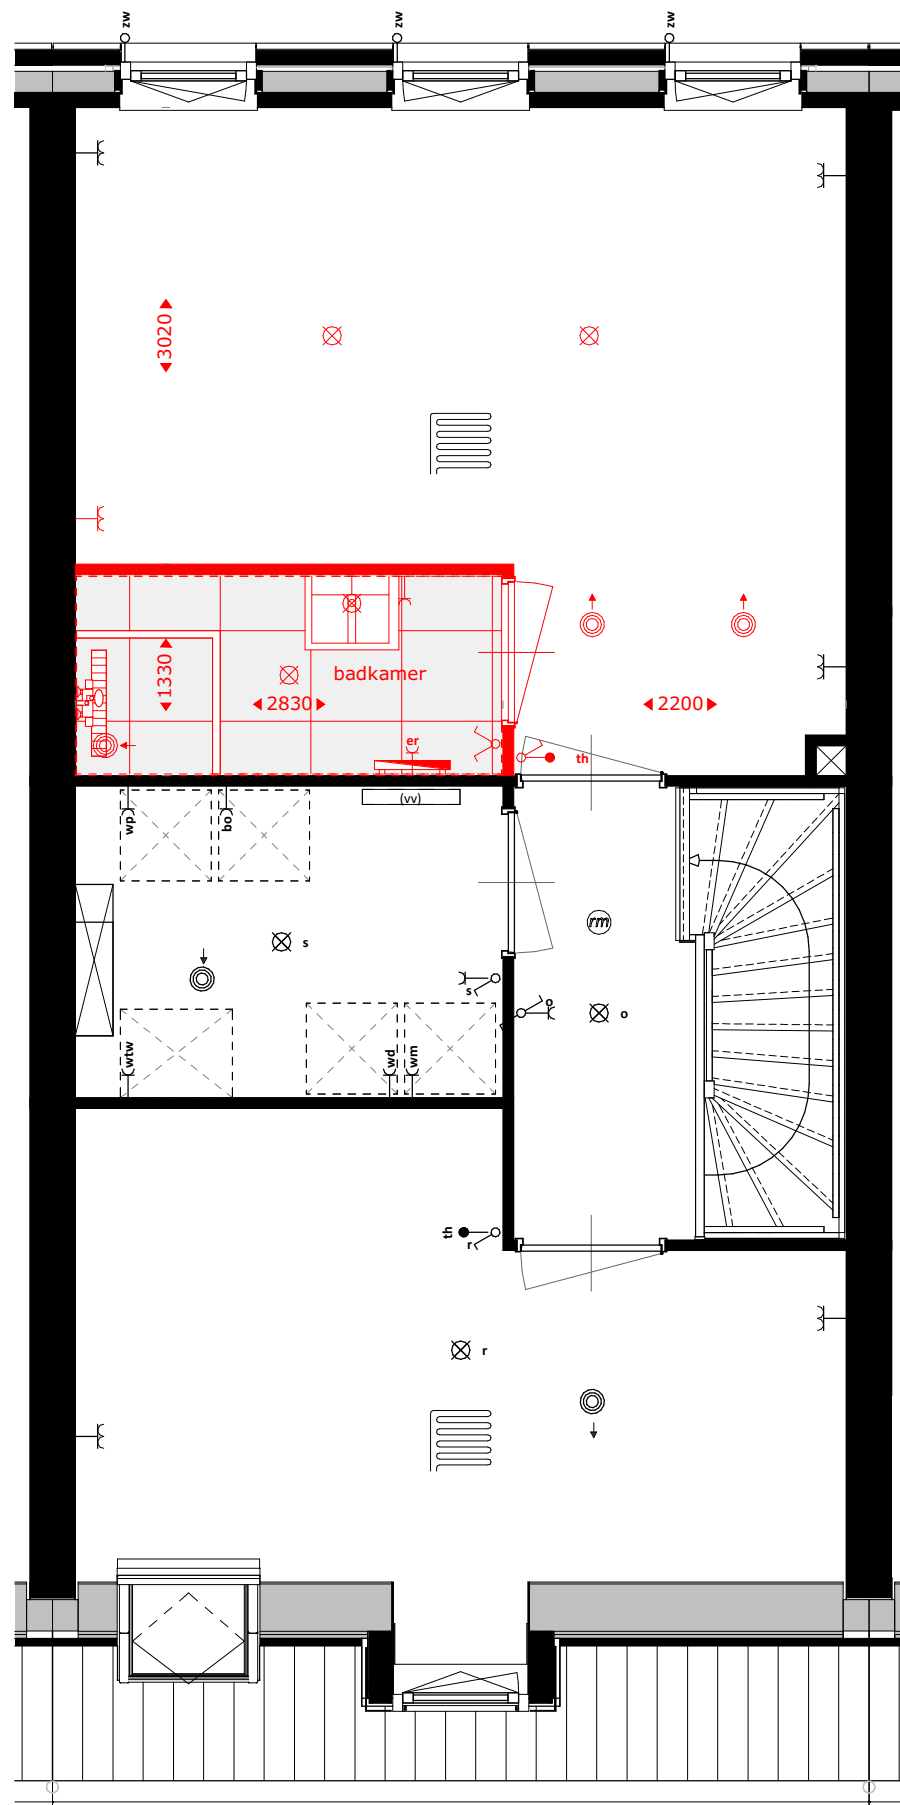

optie 01154 - type D

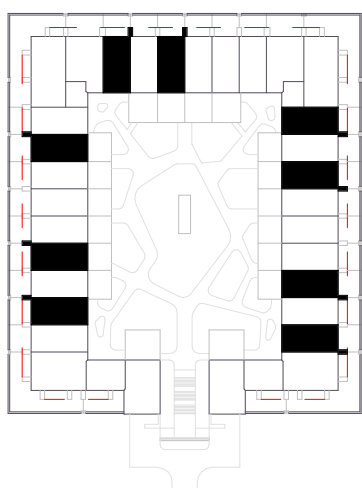

De Horst

type D:

- bwnr 04
- bwnr 06
- bwnr 10
- bwnr 12
- bwnr 18
- bwnr 20
- bwnr 24
- bwnr 28
- bwnr 30

DE
VEURSE
HORSTEN



VAN RHIJN BOUW




datum
12-06-2024


schaal
1:50

formaat
A3

bladnummer
08N2259a

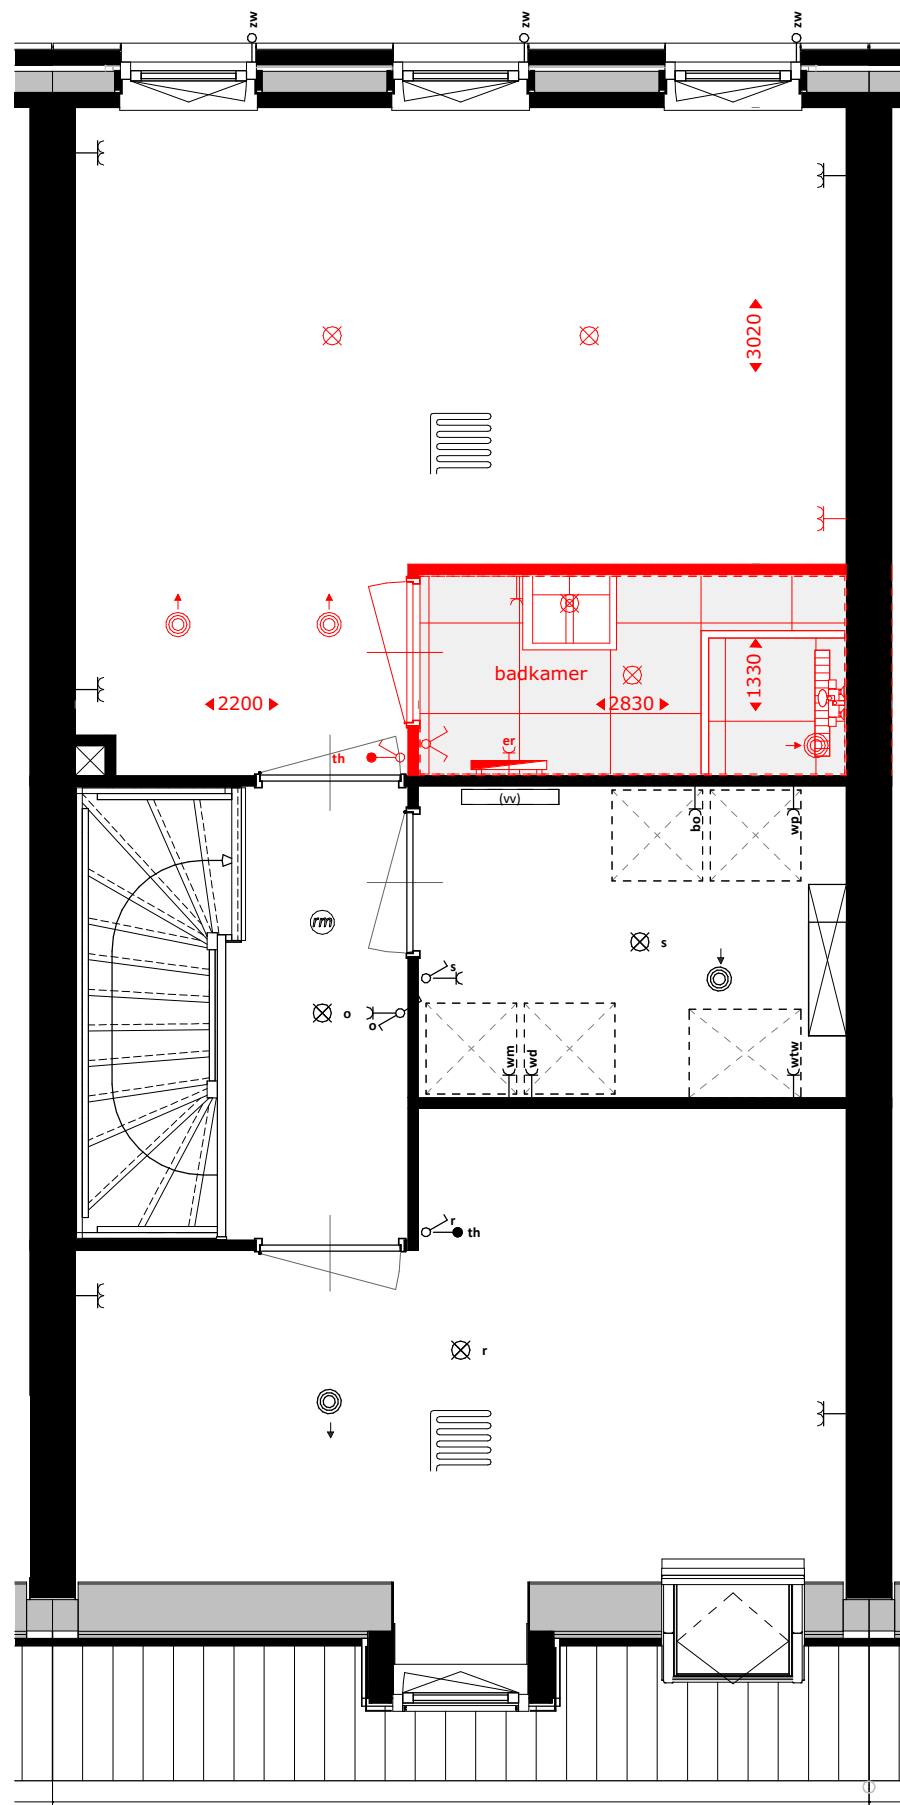

optie 01154 - type Dsp

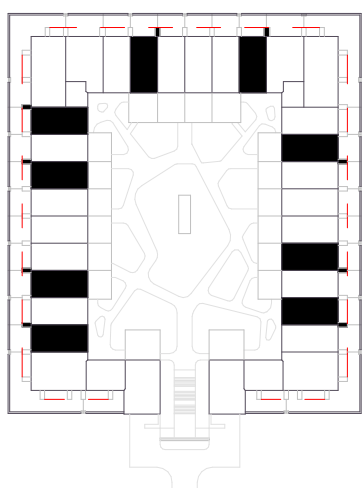


De Horst

type Dsp:

- bwnr 05
- bwnr 07
- bwnr 11
- bwnr 15
- bwnr 19
- bwnr 23
- bwnr 25
- bwnr 29
- bwnr 31

DE VEURSE HORSTEN

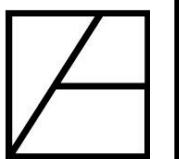


datum
12-06-2024


schaal
1:50

formaat
A3

bladnummer
08N2259b

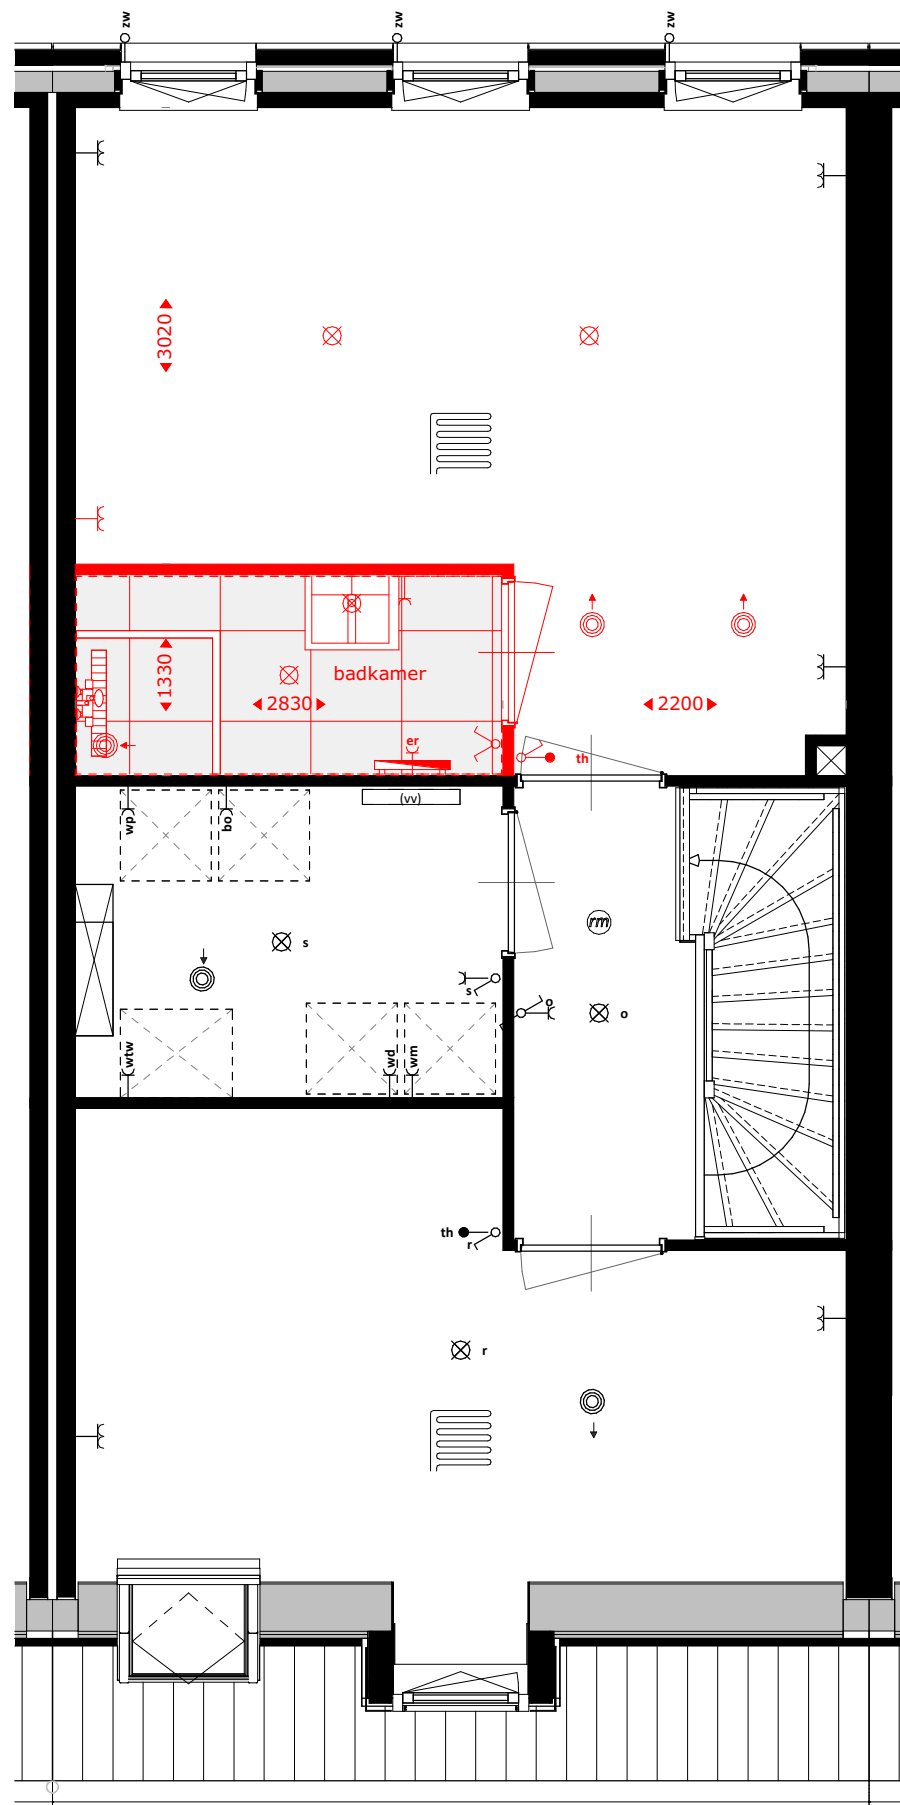

optie 01154 - type D1

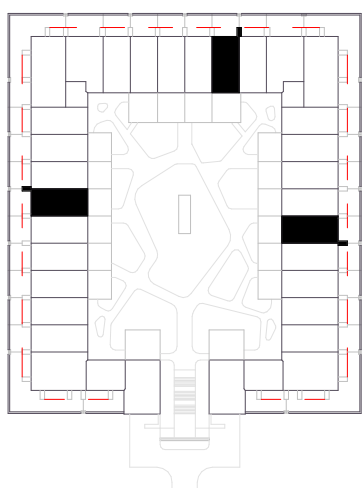

De Horst
 type D1:
 - bwnr 08
 - bwnr 16
 - bwnr 26

DE VEURSE HORSTEN




datum
 12-06-2024


schaal
 1:50

formaat
 A3

bladnummer
 08N2259c

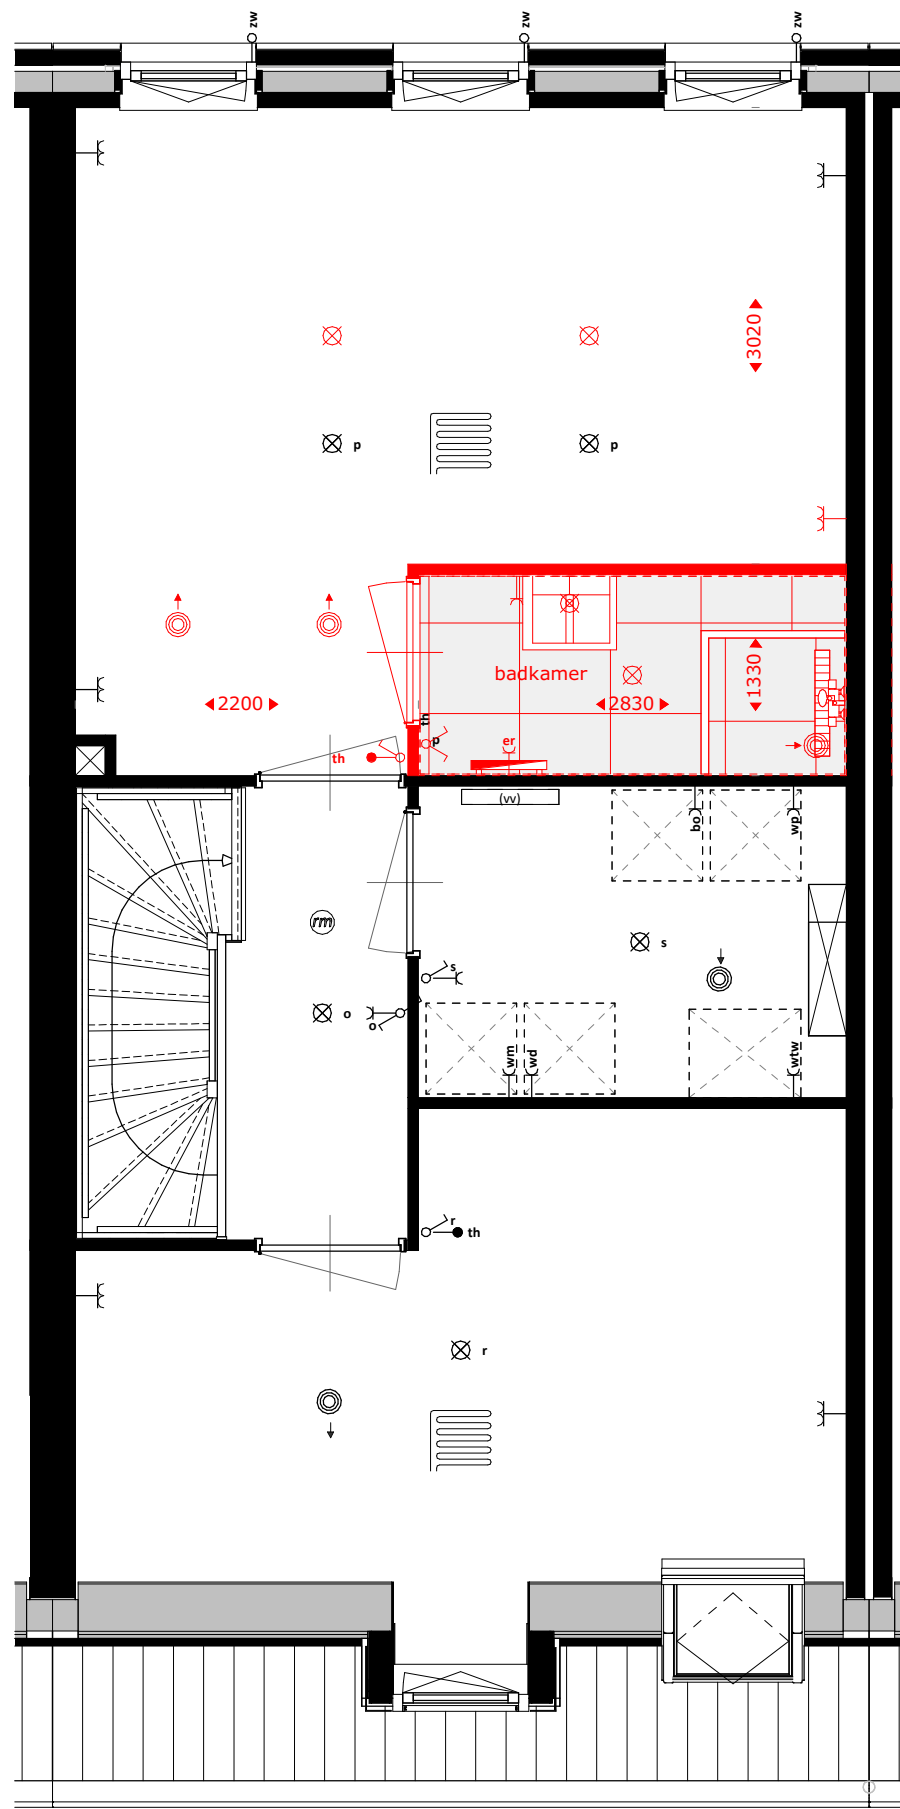

optie 01154 - type D1sp

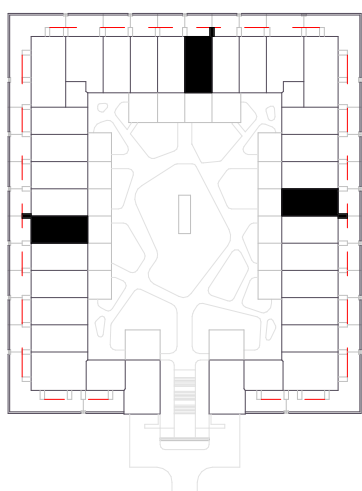

De Horst
 type D1sp:
 - bwnr 09
 - bwnr 17
 - bwnr 27

DE VEURSE HORSTEN



datum
 12-06-2024


schaal
 1:50

formaat
 A3


bladnummer
 08N2259d

Type E/Esp


Bouwnummer 13 en 22

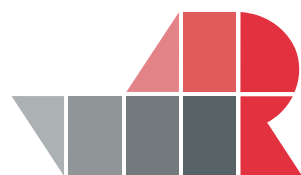

VAN RHIJN
BOUW

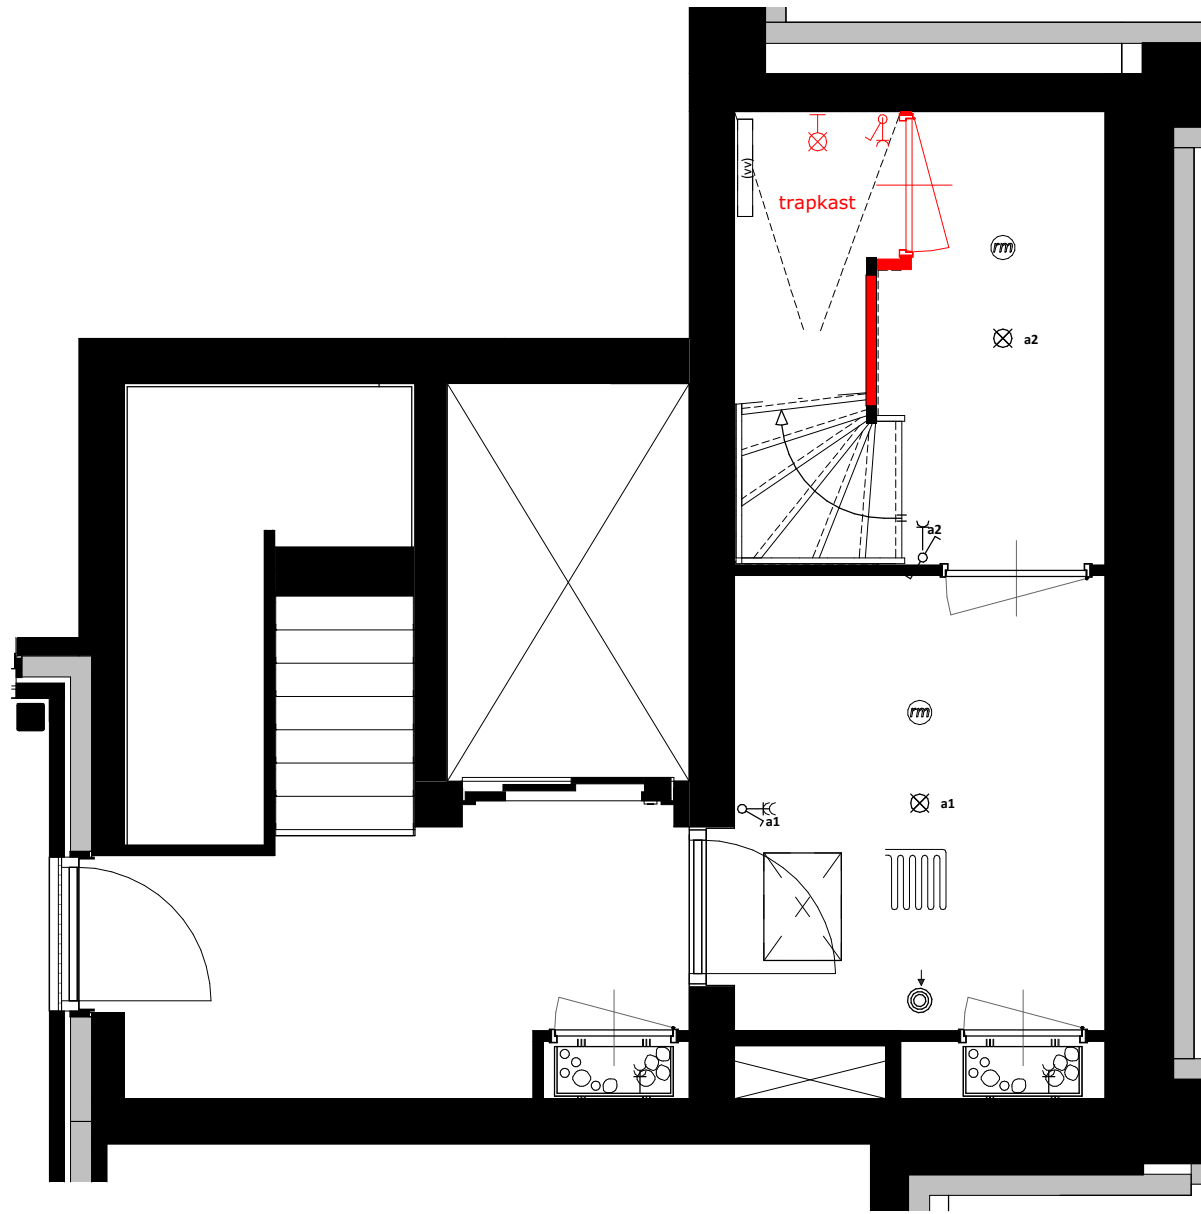

optie 01000 - type E

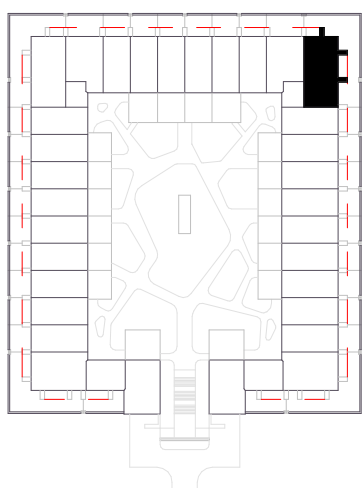

De Horst
type E:
bwnr 13

DE VEURSE HORSTEN

M Van Manen


VAN RHIJN BOUW

datum
12-06-2024


schaal
1:50

formaat
A3

bladnummer
08N2250c

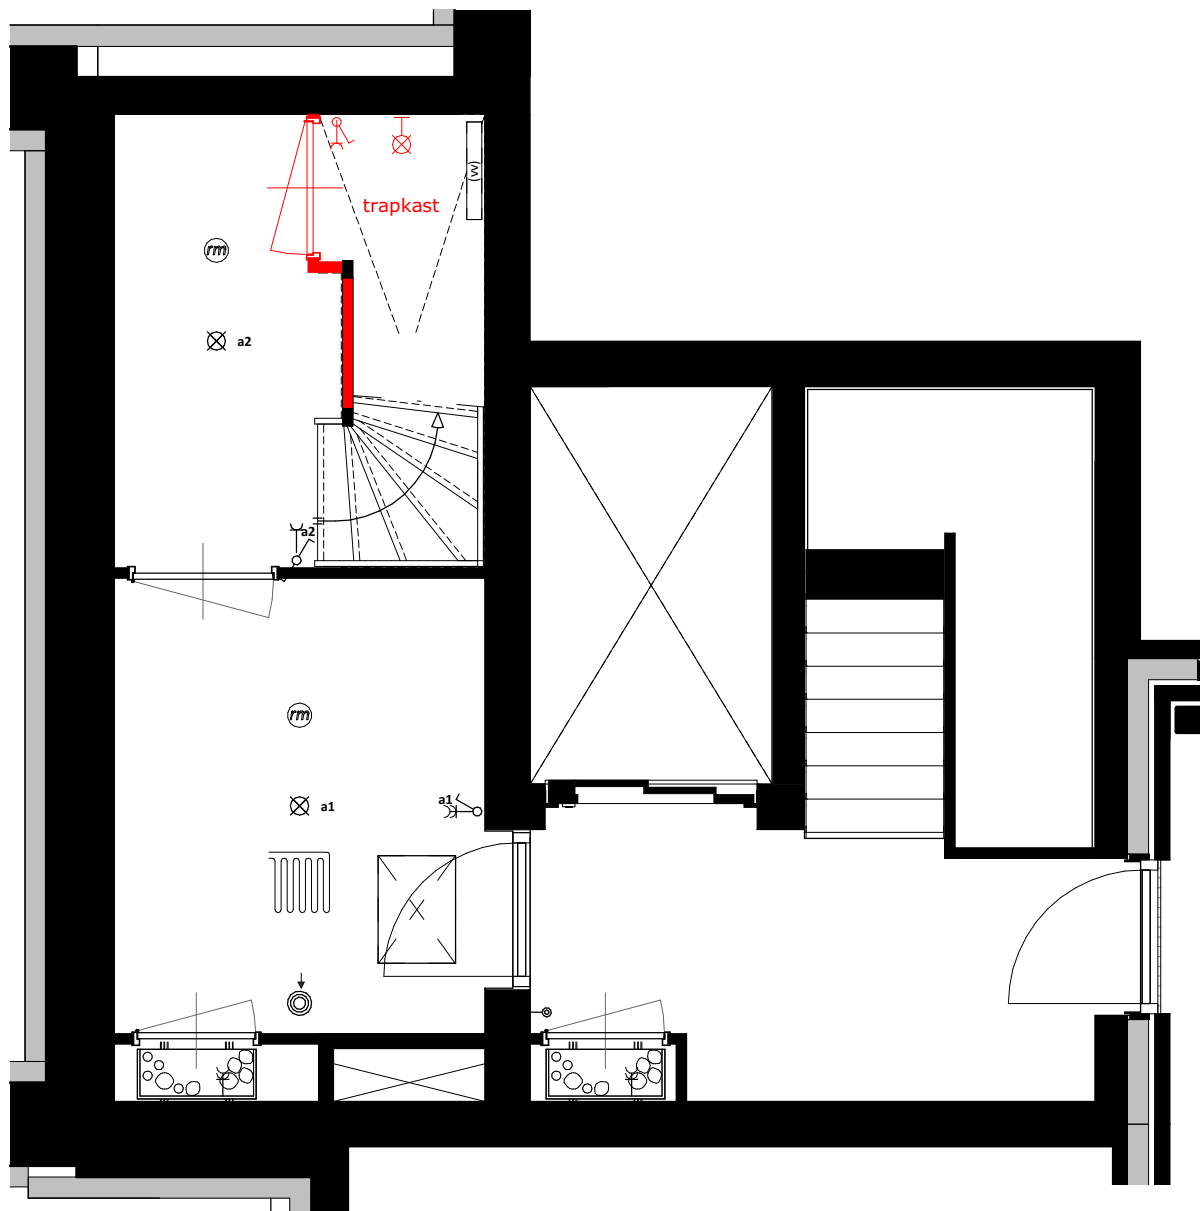

optie 01000 - type Esp

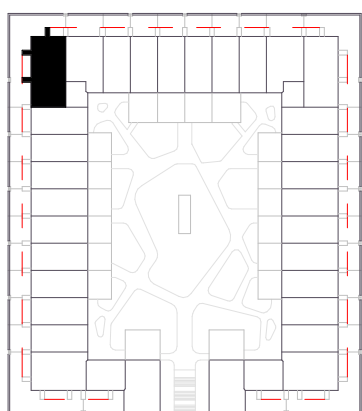

De Horst
type Esp:
bwnr 22

DE VEURSE HORSTEN



M Van Manen


VAN RHIJN BOUW

datum
12-06-2024

schaal
1:50



formaat
A3

bladnummer
08N2250d

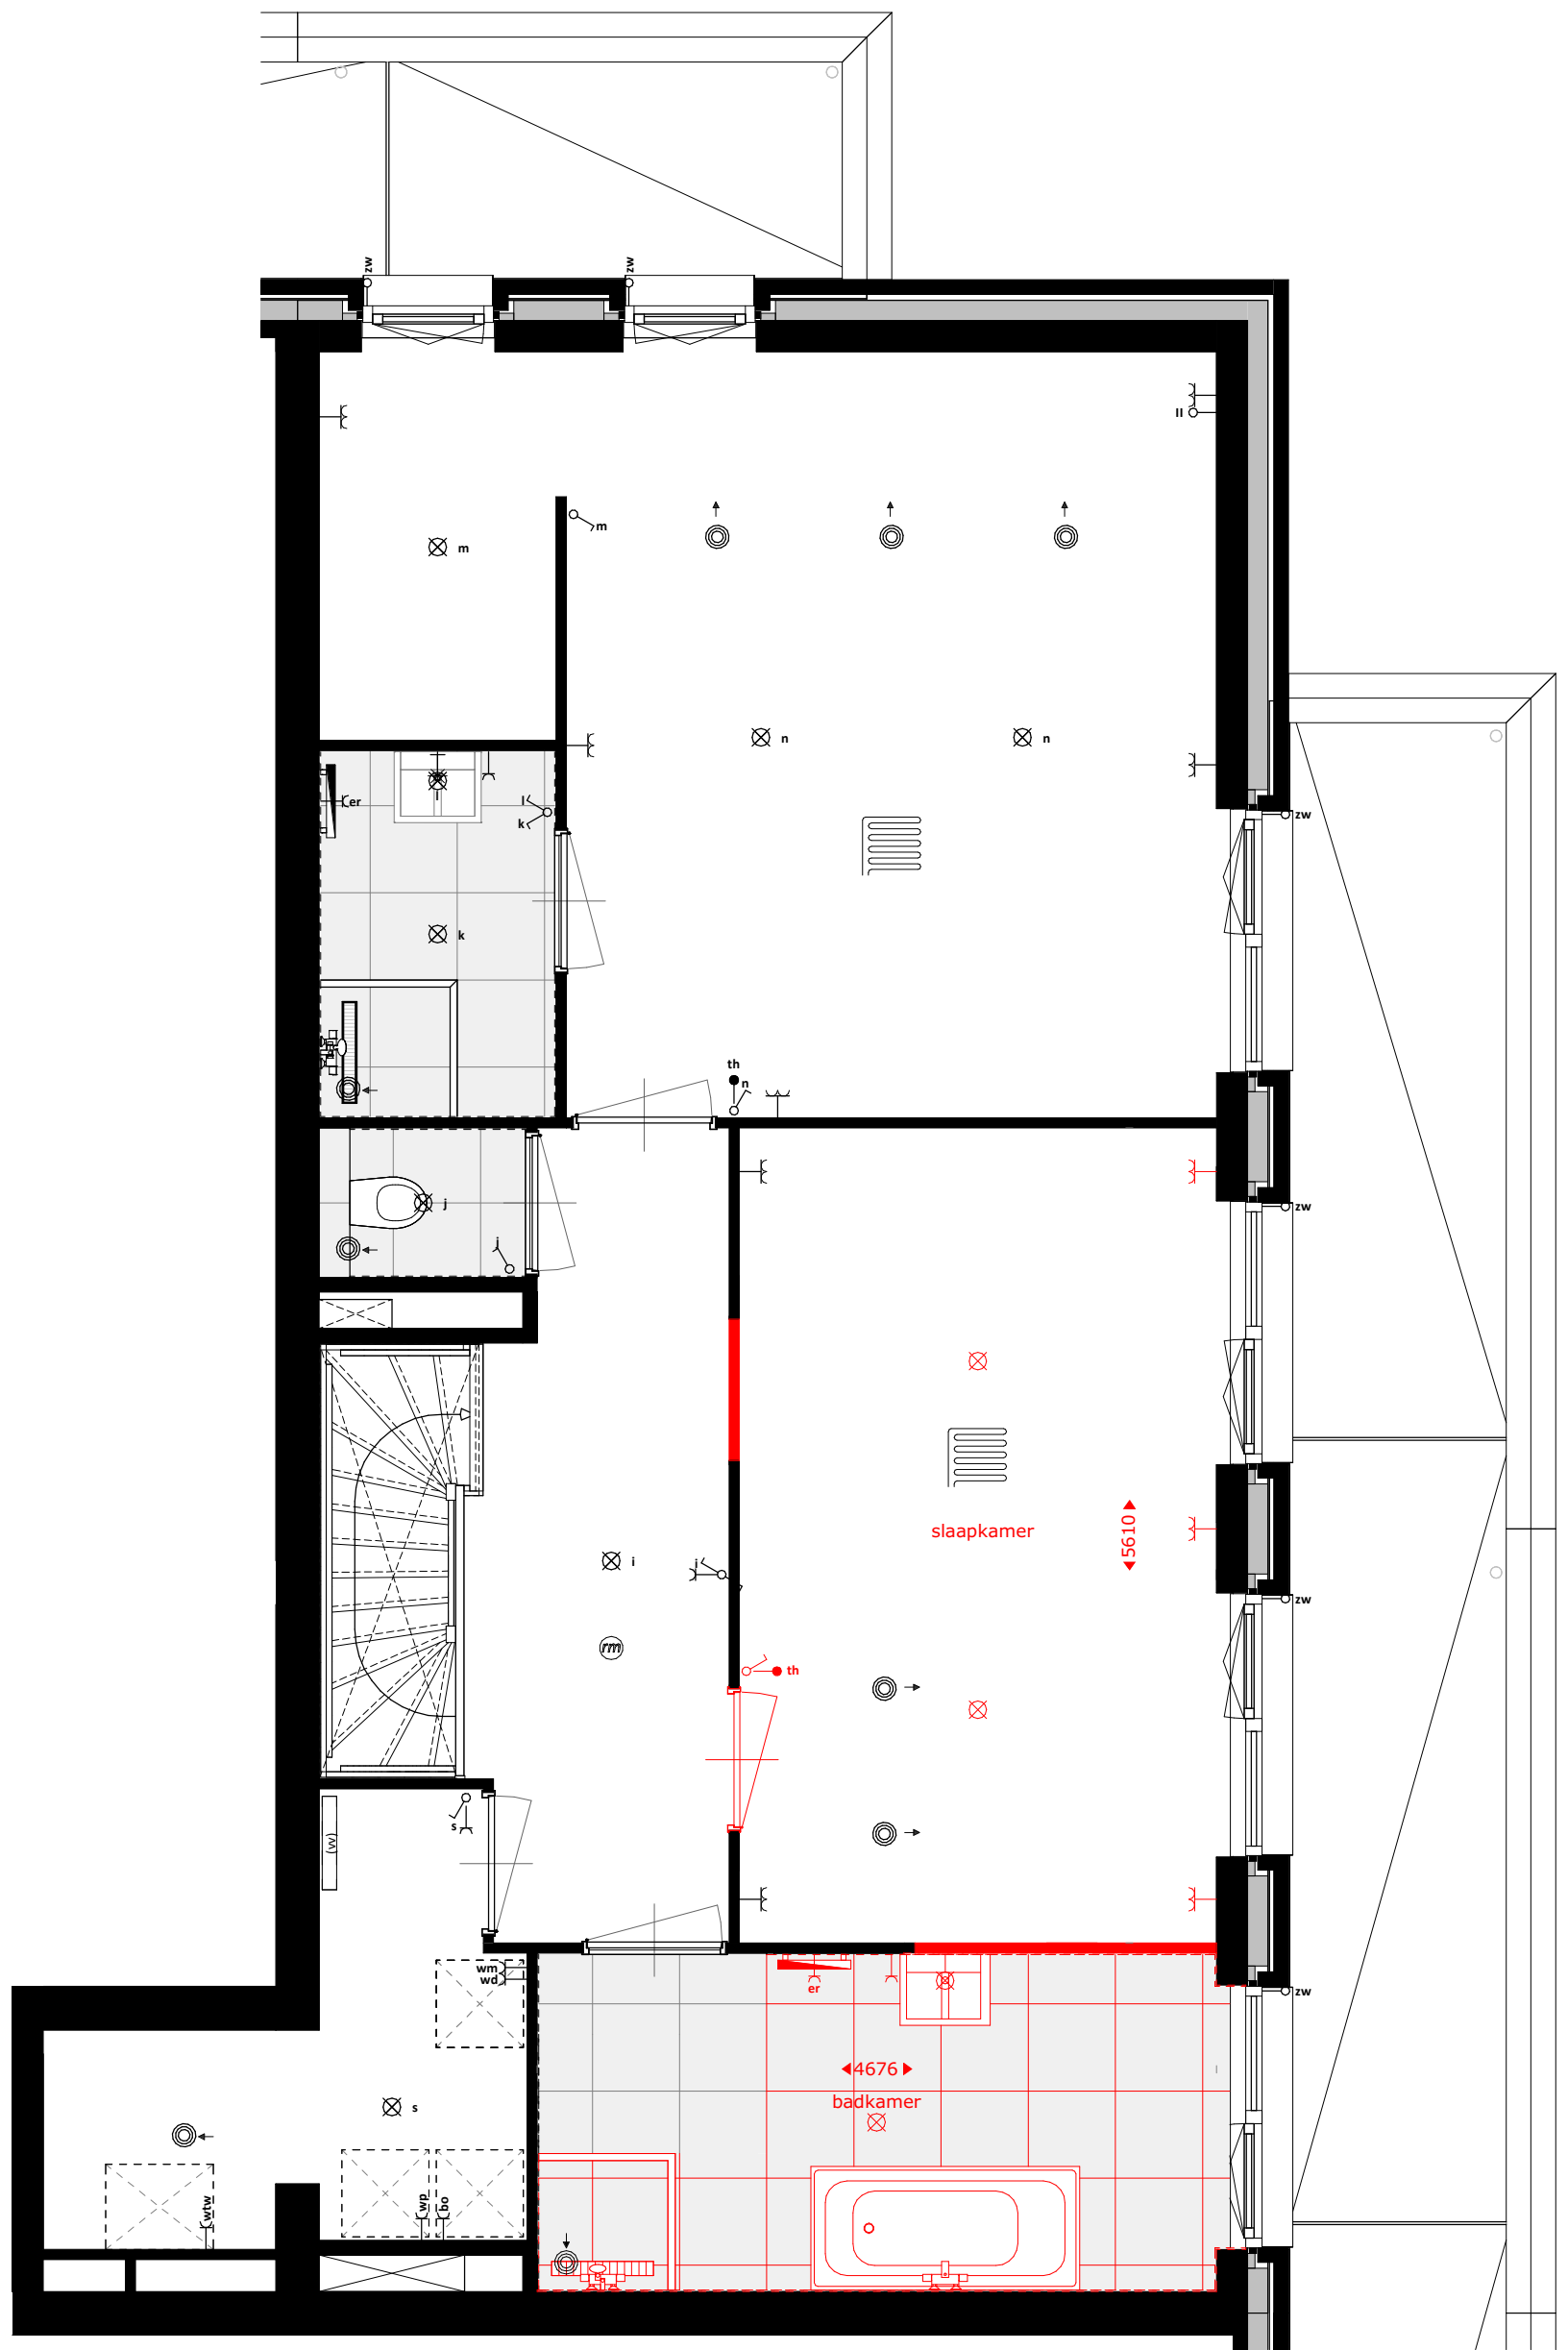

optie 01112 - type E

DE
VEURSE
HORSTEN

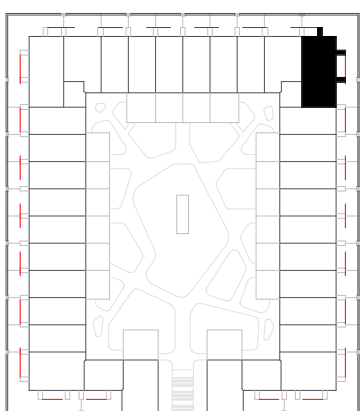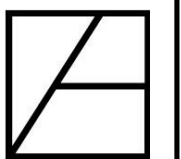

De Horst
type E:
bwnr 13





datum
12-06-2024

schaal
1:50

formaat
A3


bladnummer
08N2256a

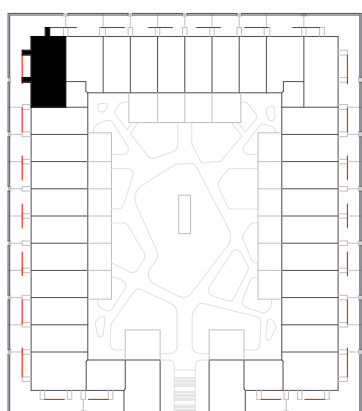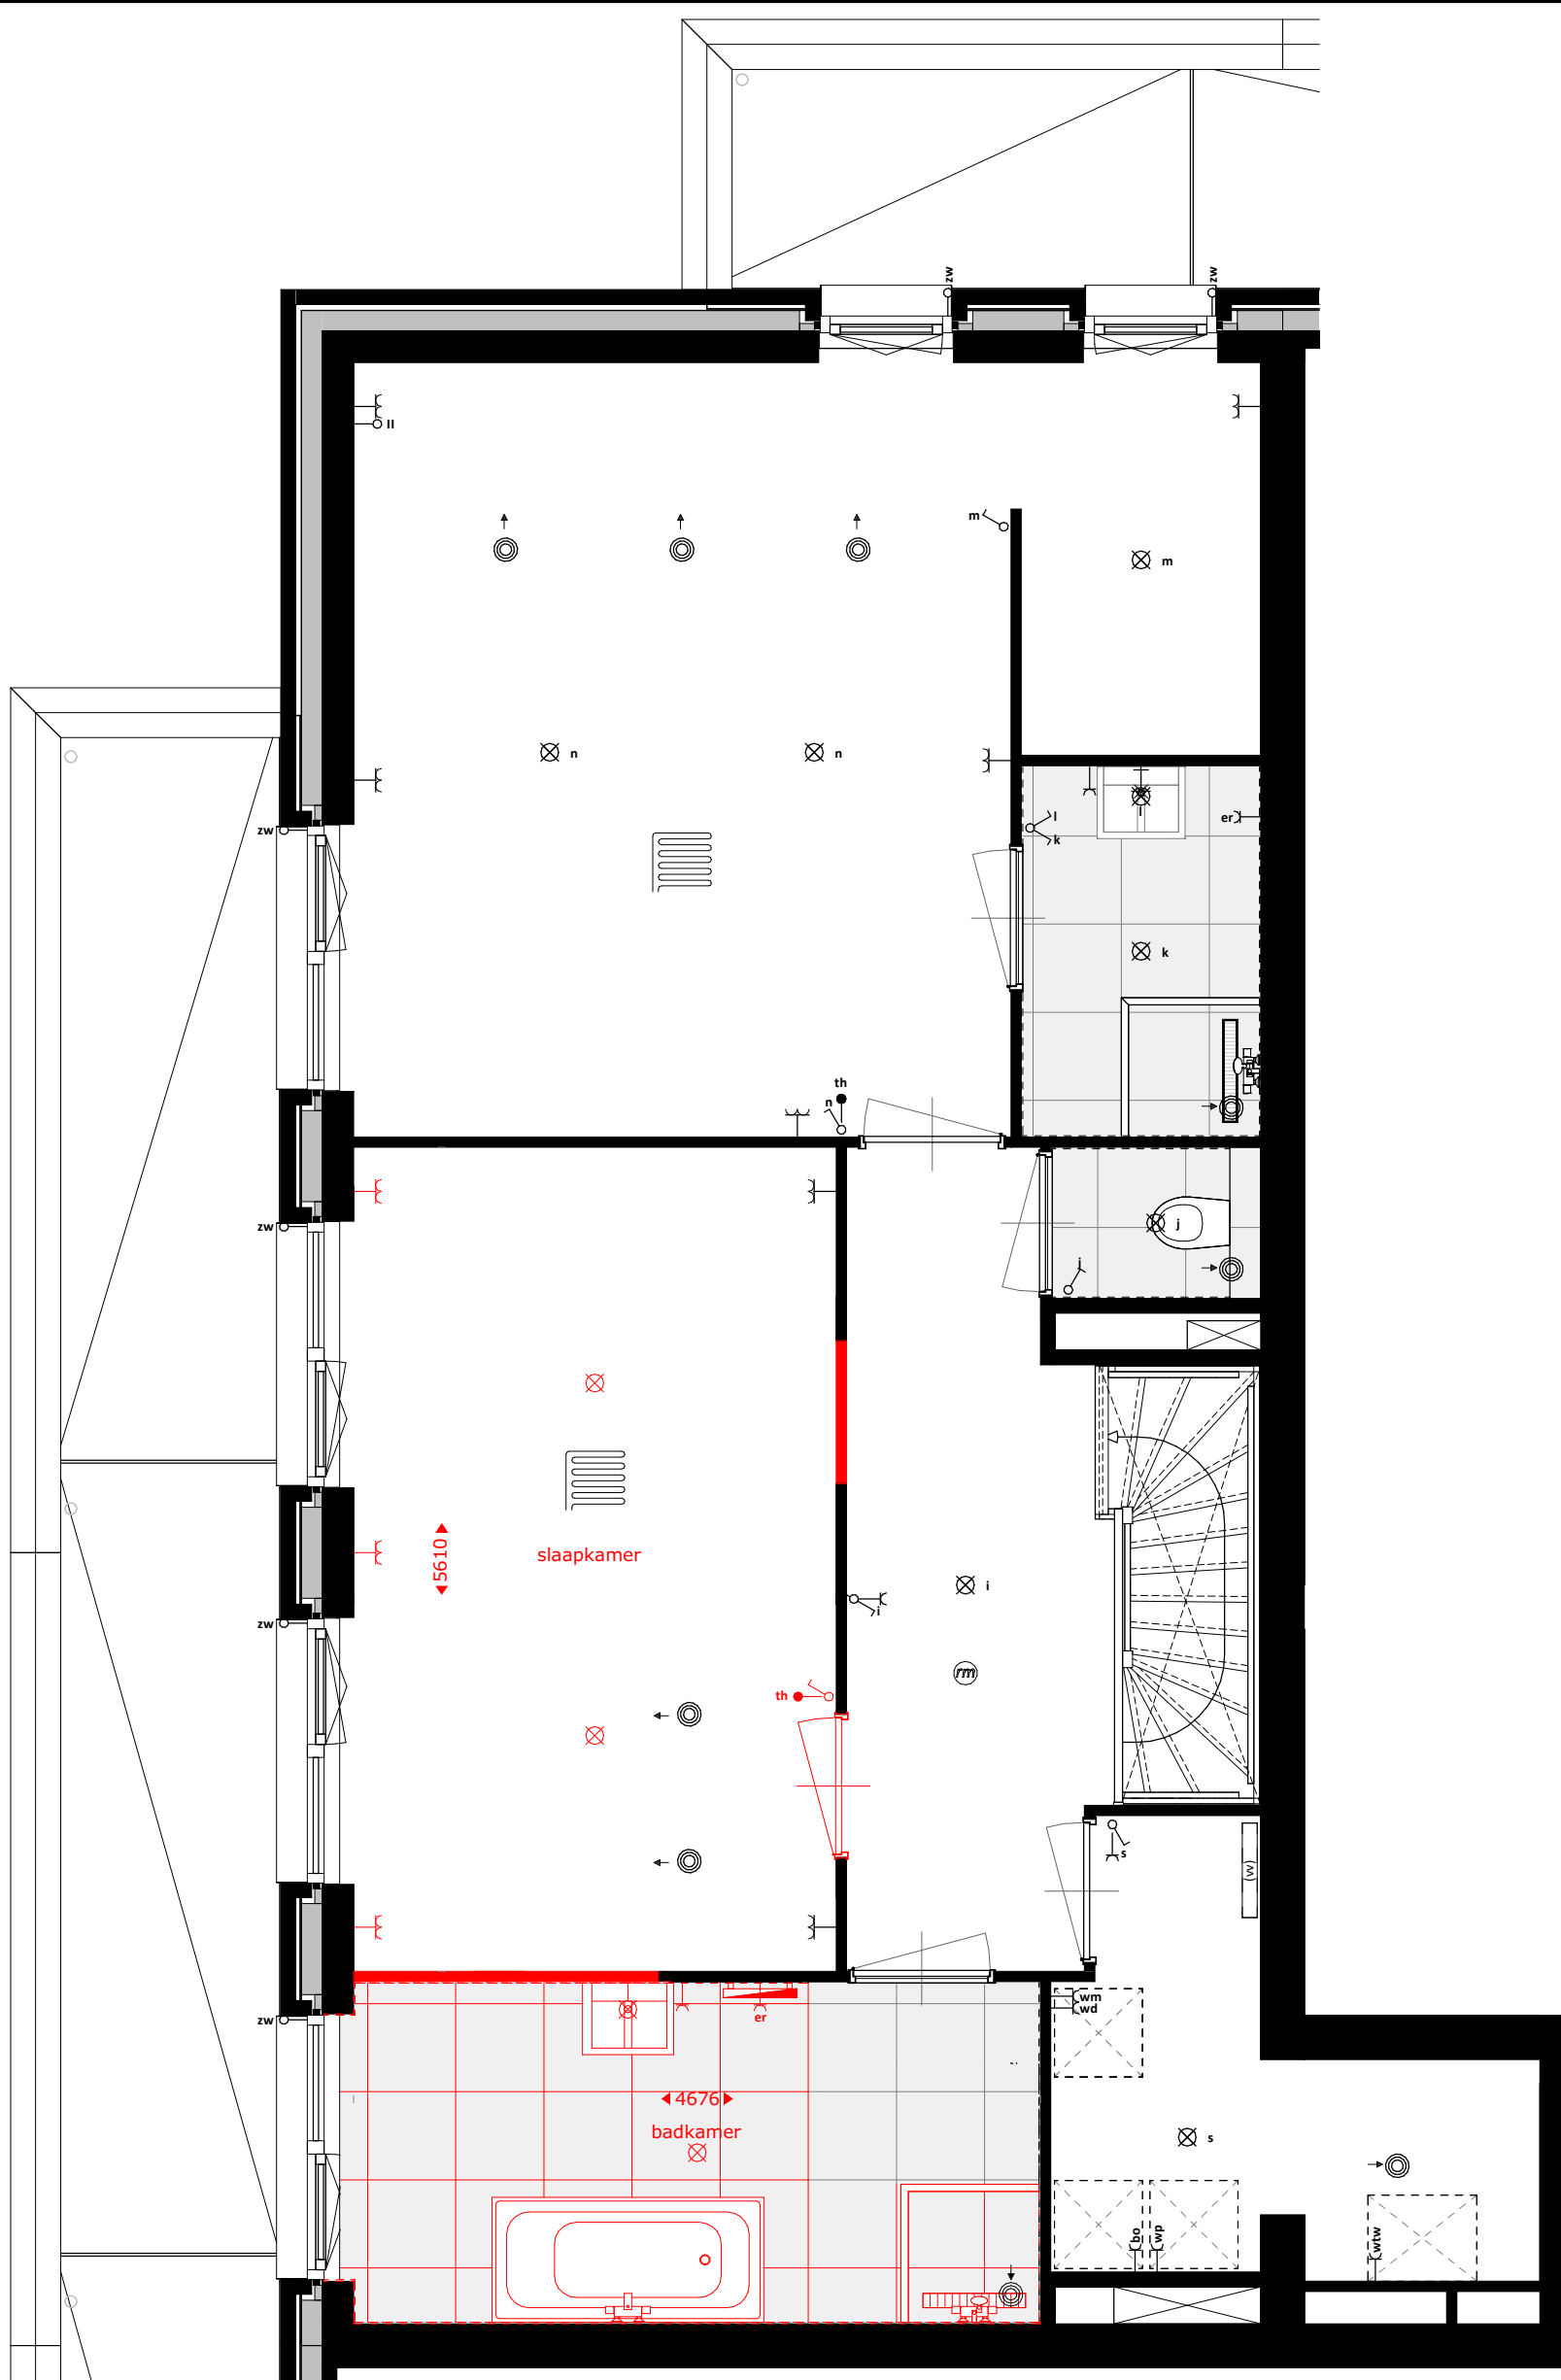

De Horst
type Esp:
bwnr 22

optie 01112 - type Esp

DE
VEURSE
HORSTEN

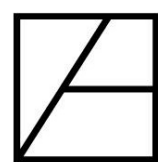

M Van
Manen

VAN RHIJN BOUW



datum
12-06-2024

schaal
1:50

formaat
A3

bladnummer
08N2256b