




voorgevel

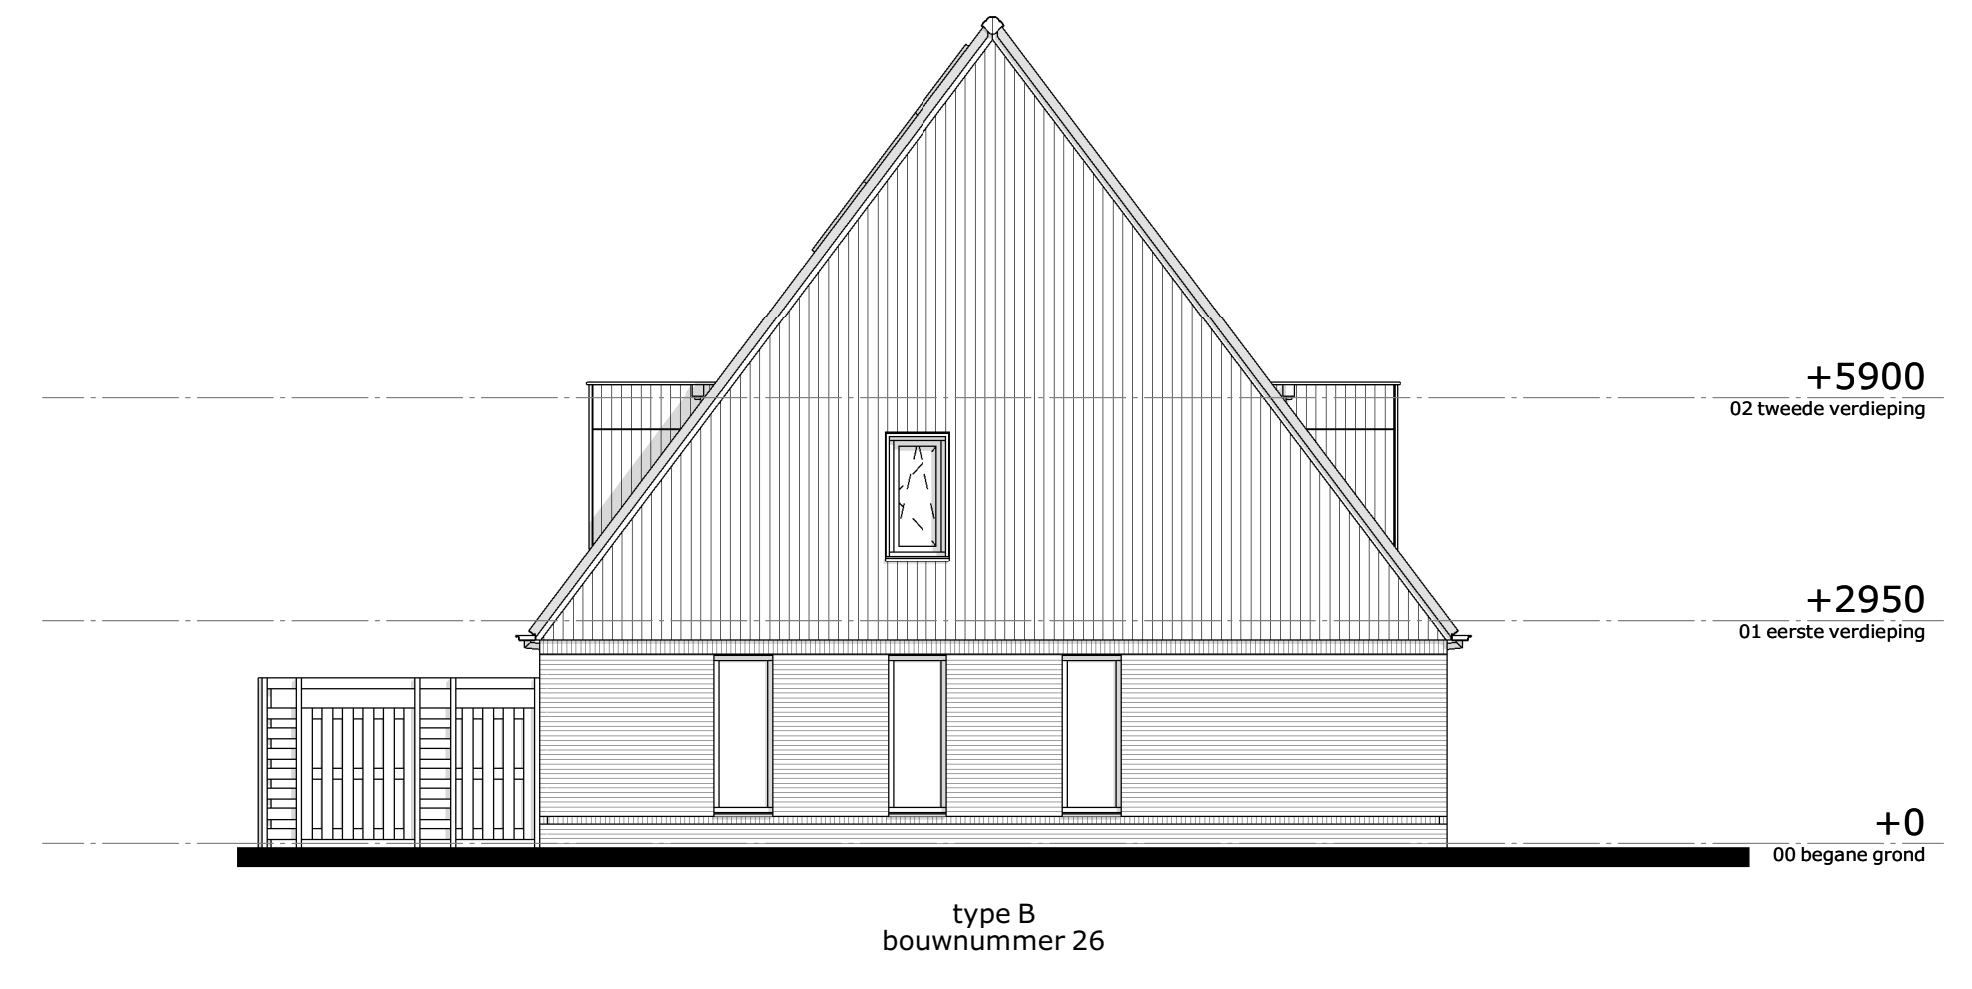


linker zijgevel

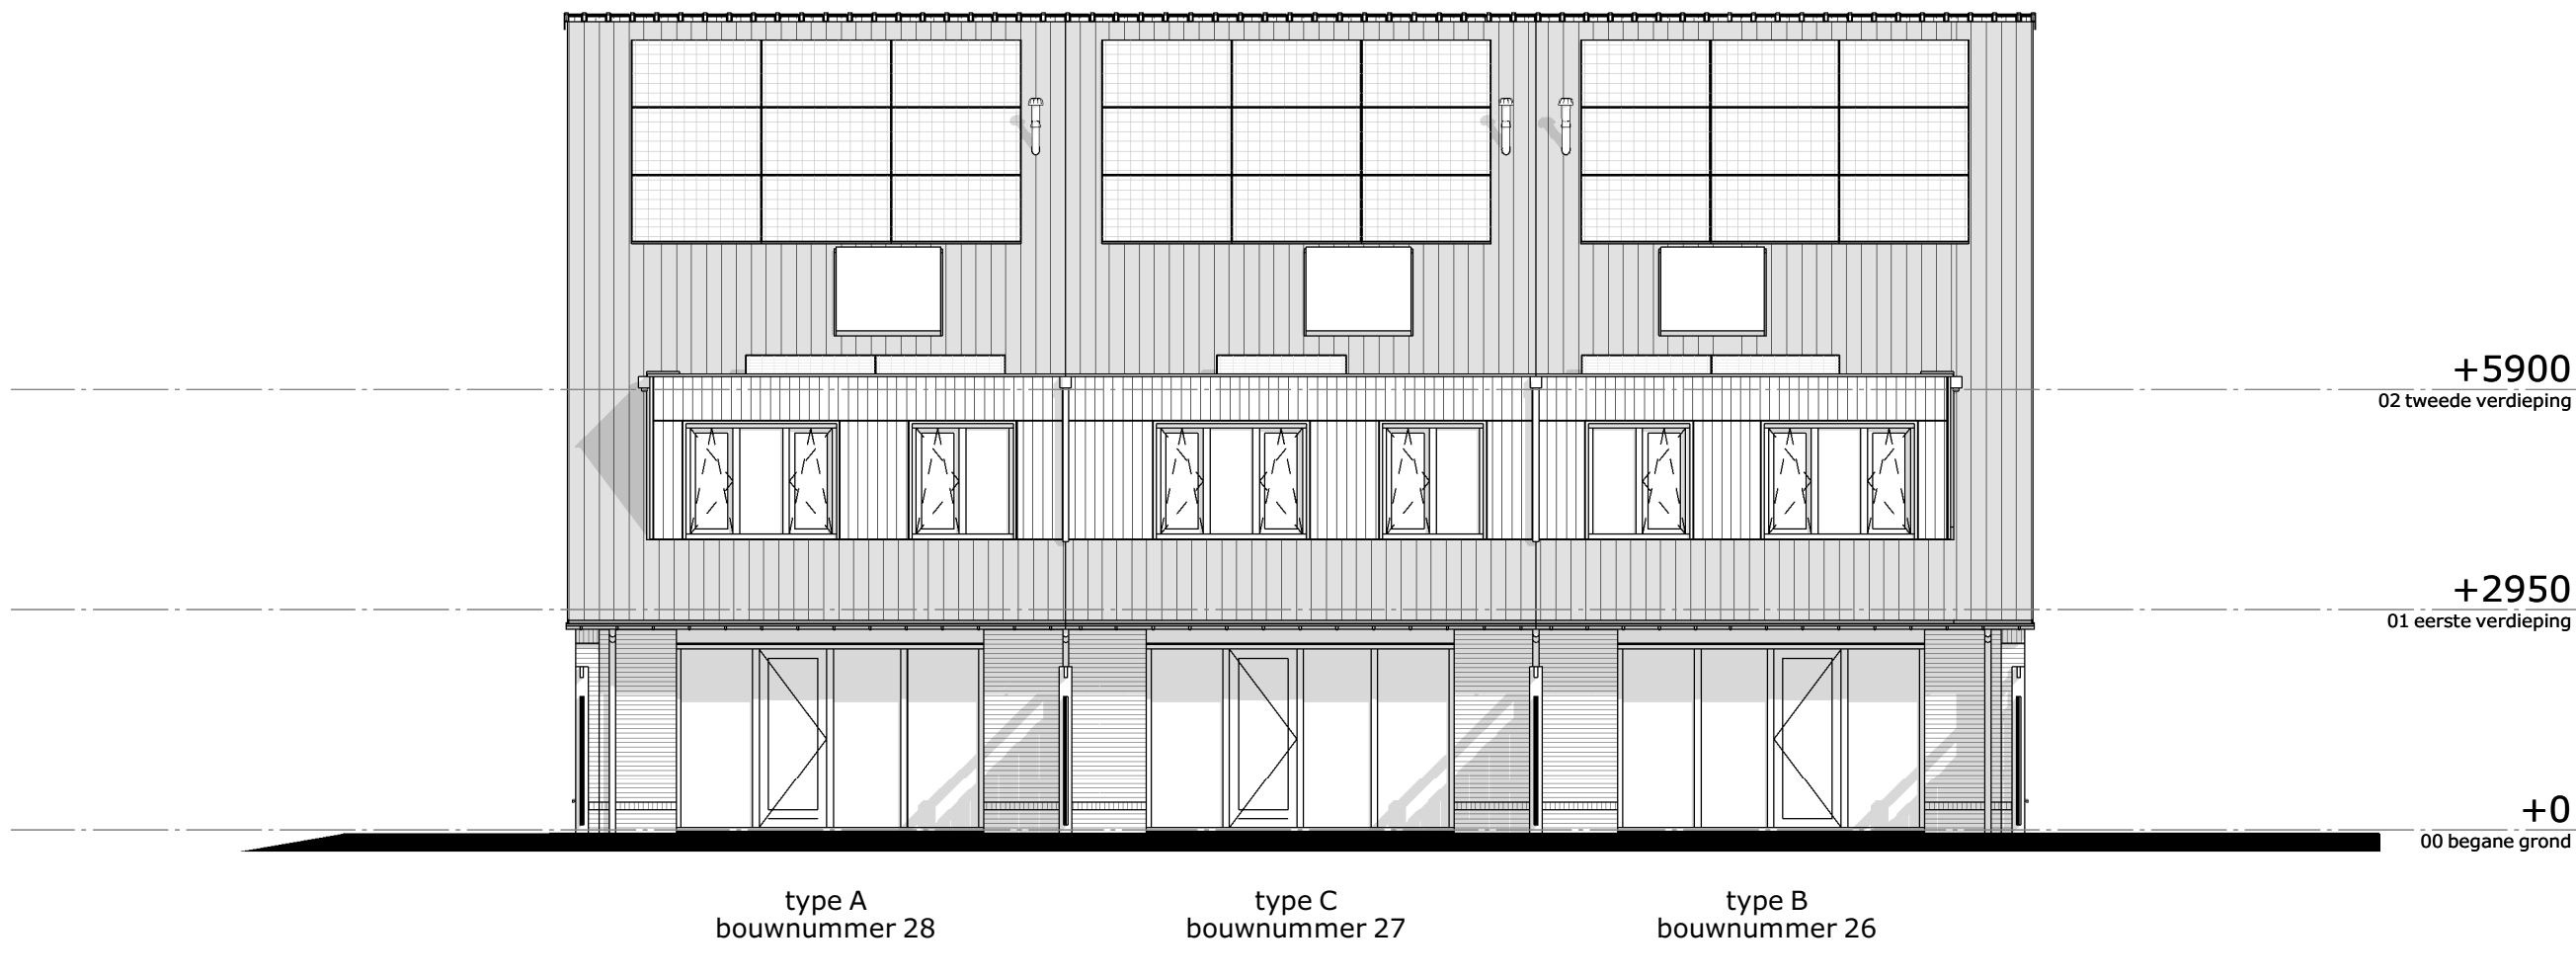



achtergevel

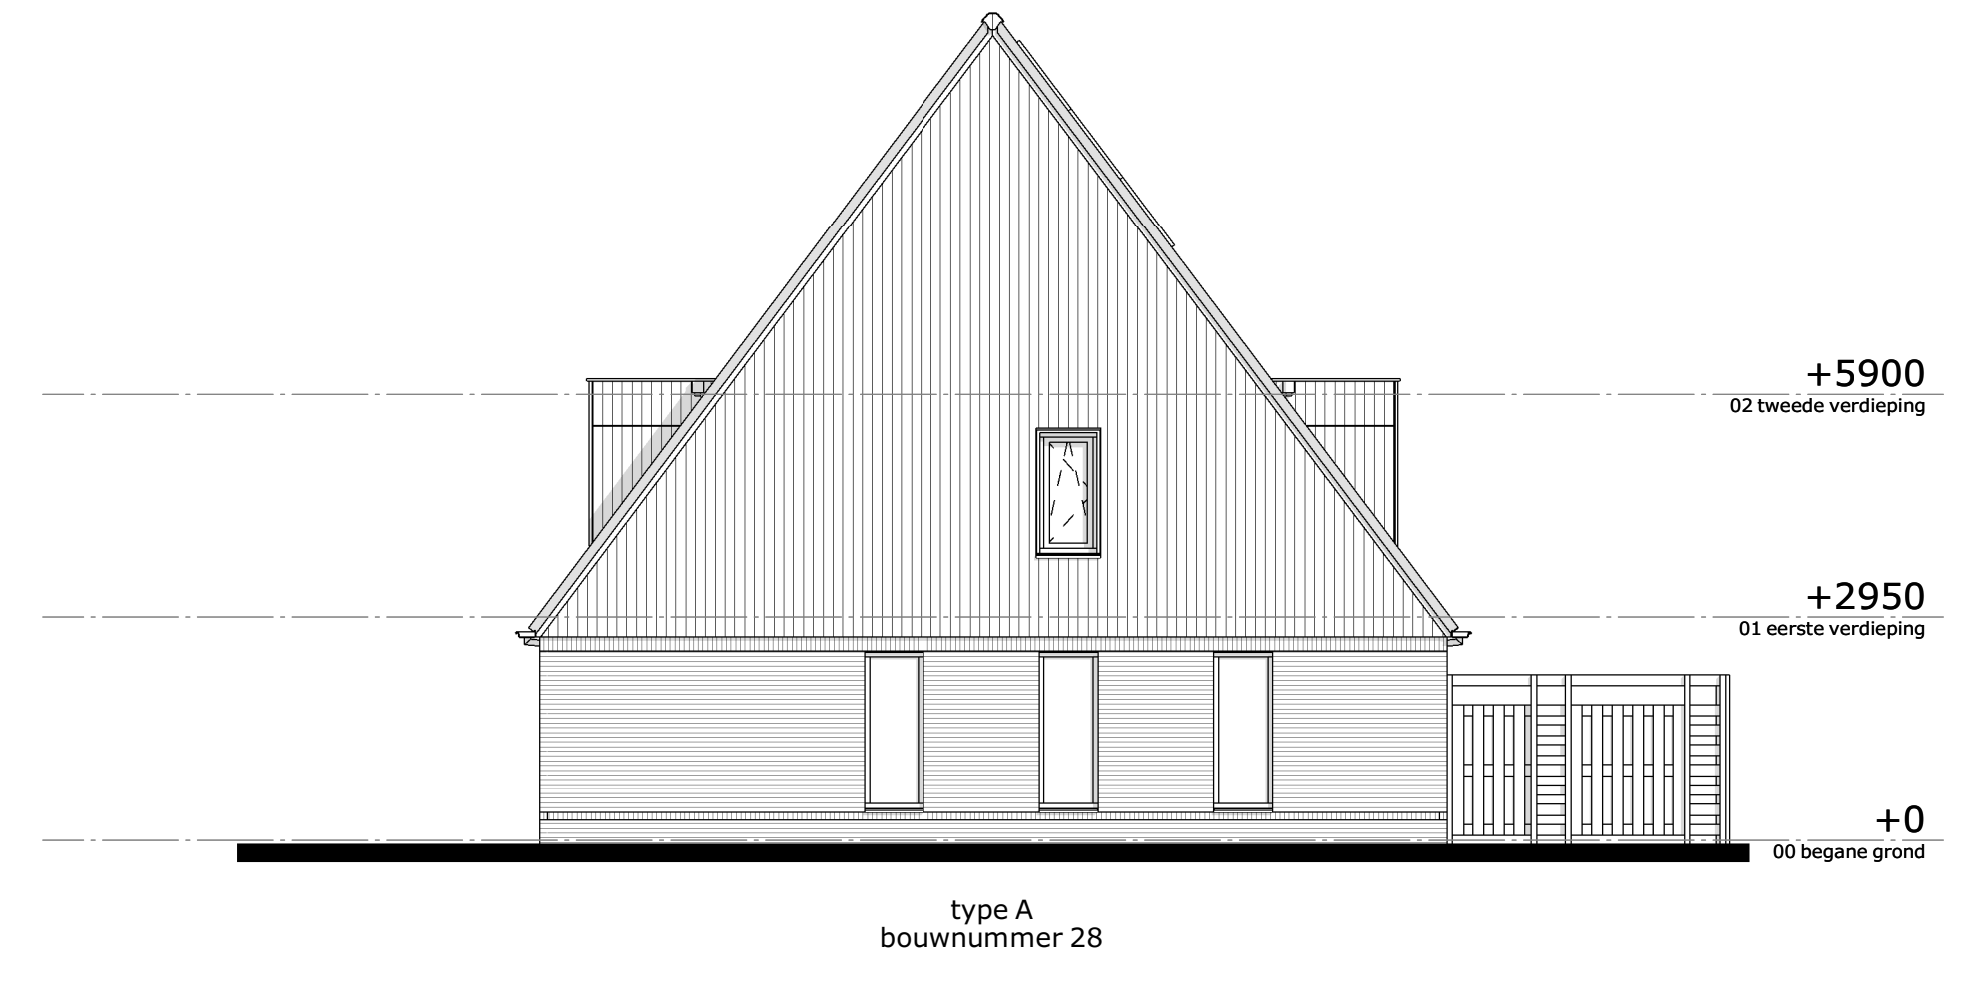


rechter zijgevel

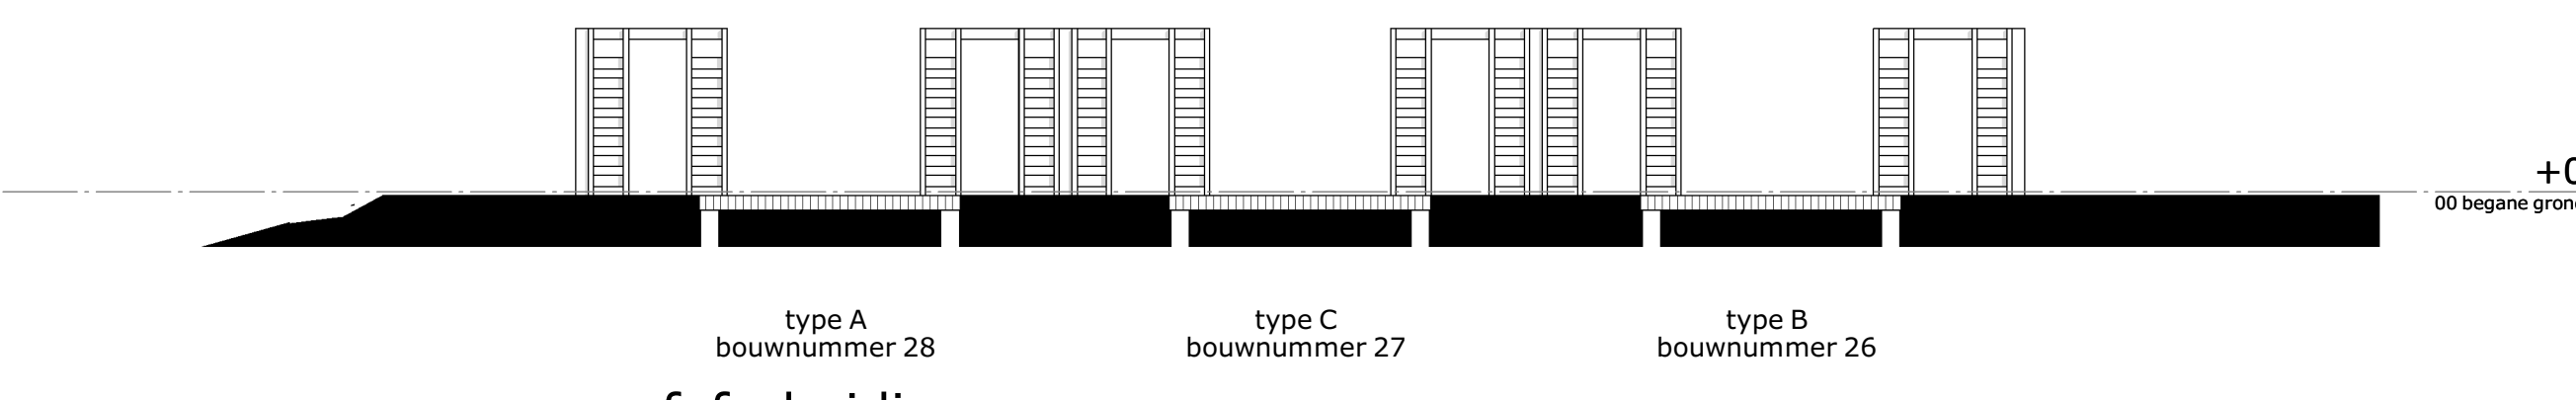


erfafscheiding

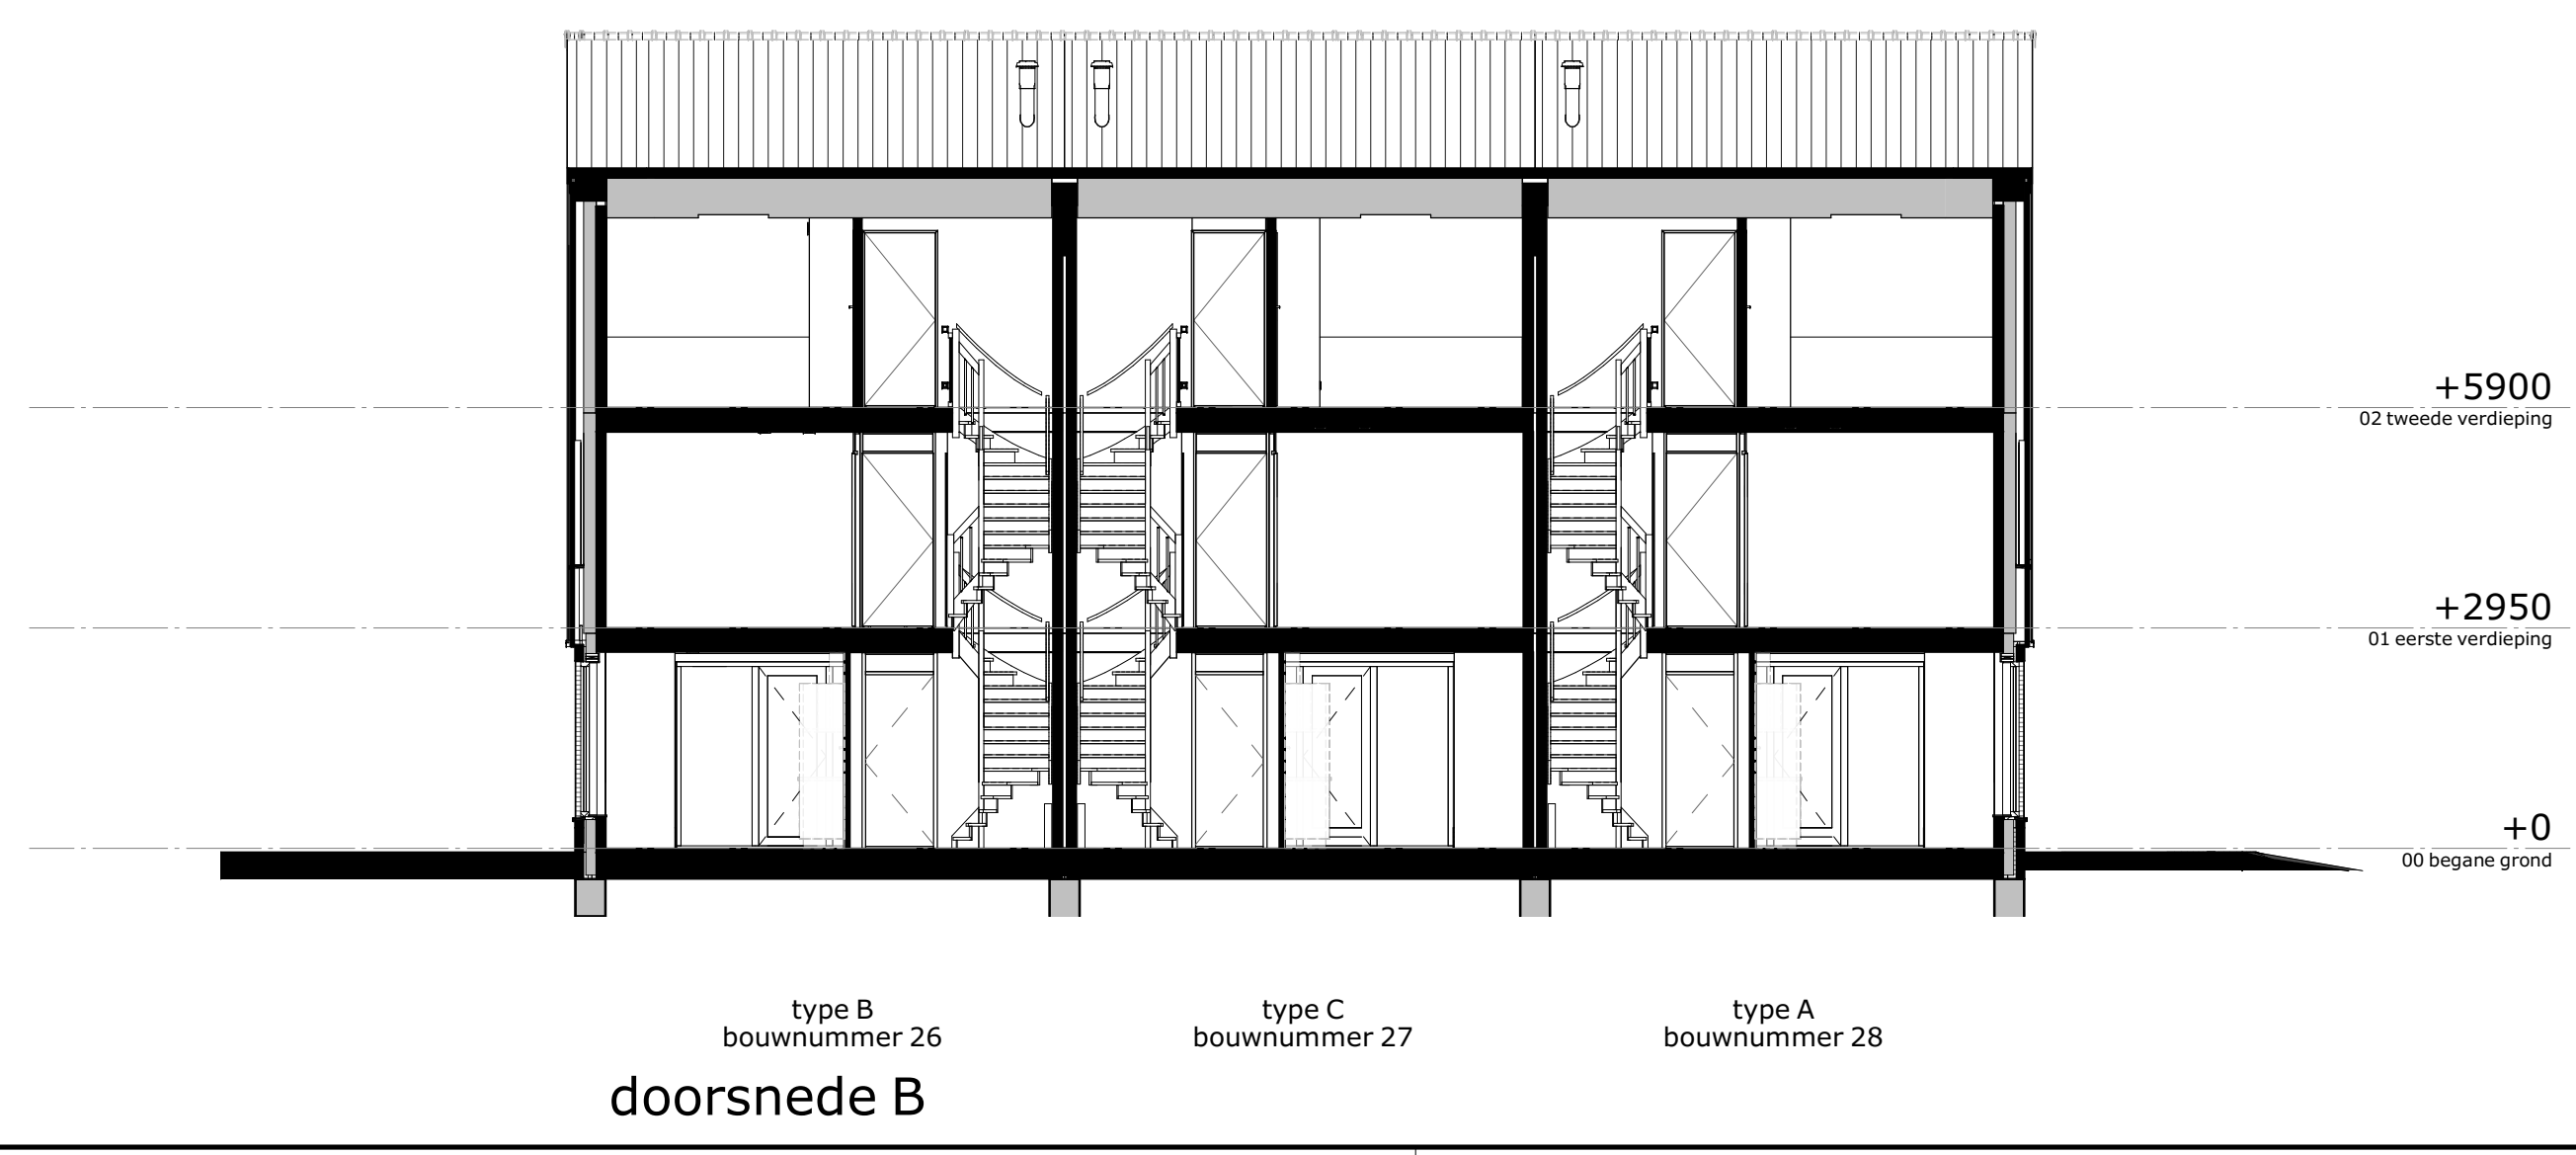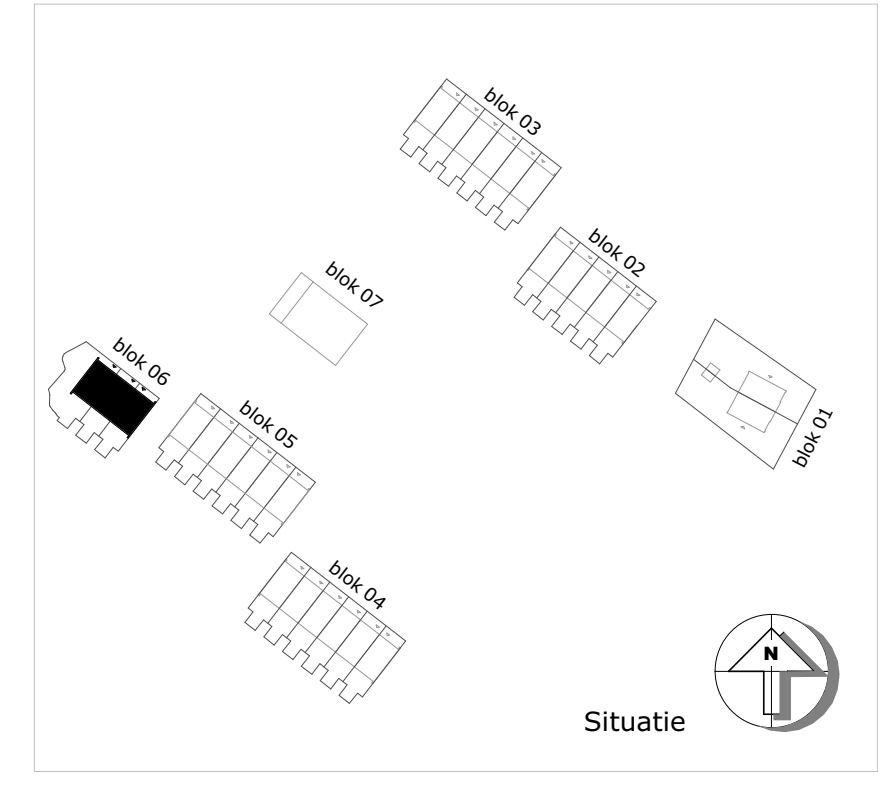

doorsnede B

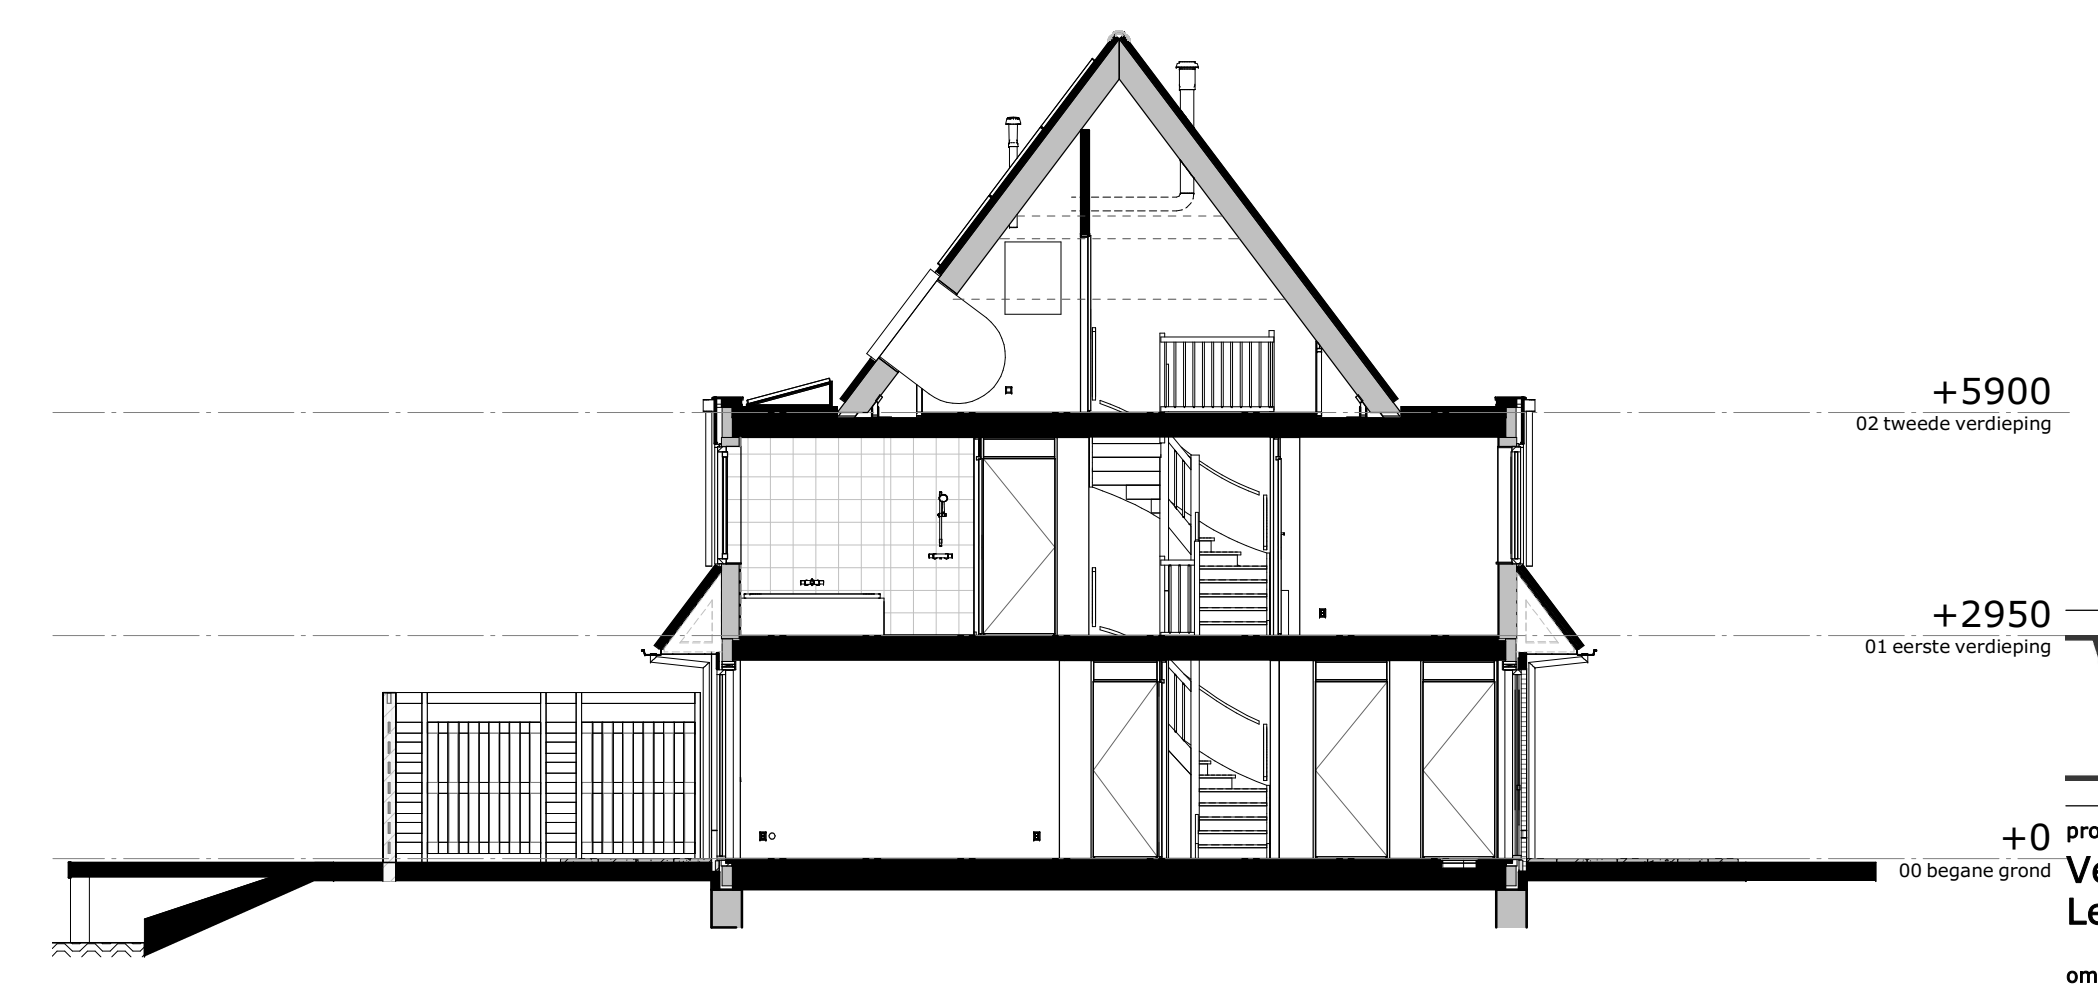

doorsnede A

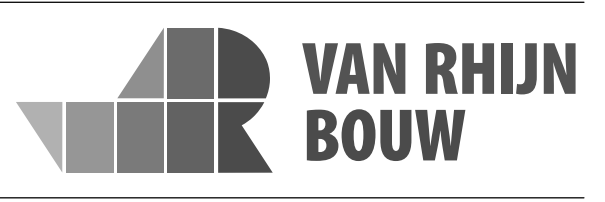

project  
Veurse Horsten - Waterweide  
Leidschendam

omschrijving  
Blok 06 : Gevels en doorsneden

datum 12-06-2023	schaal 1:100	formaat A1	tekeningnummer 06N2102
---------------------	-----------------	---------------	---------------------------